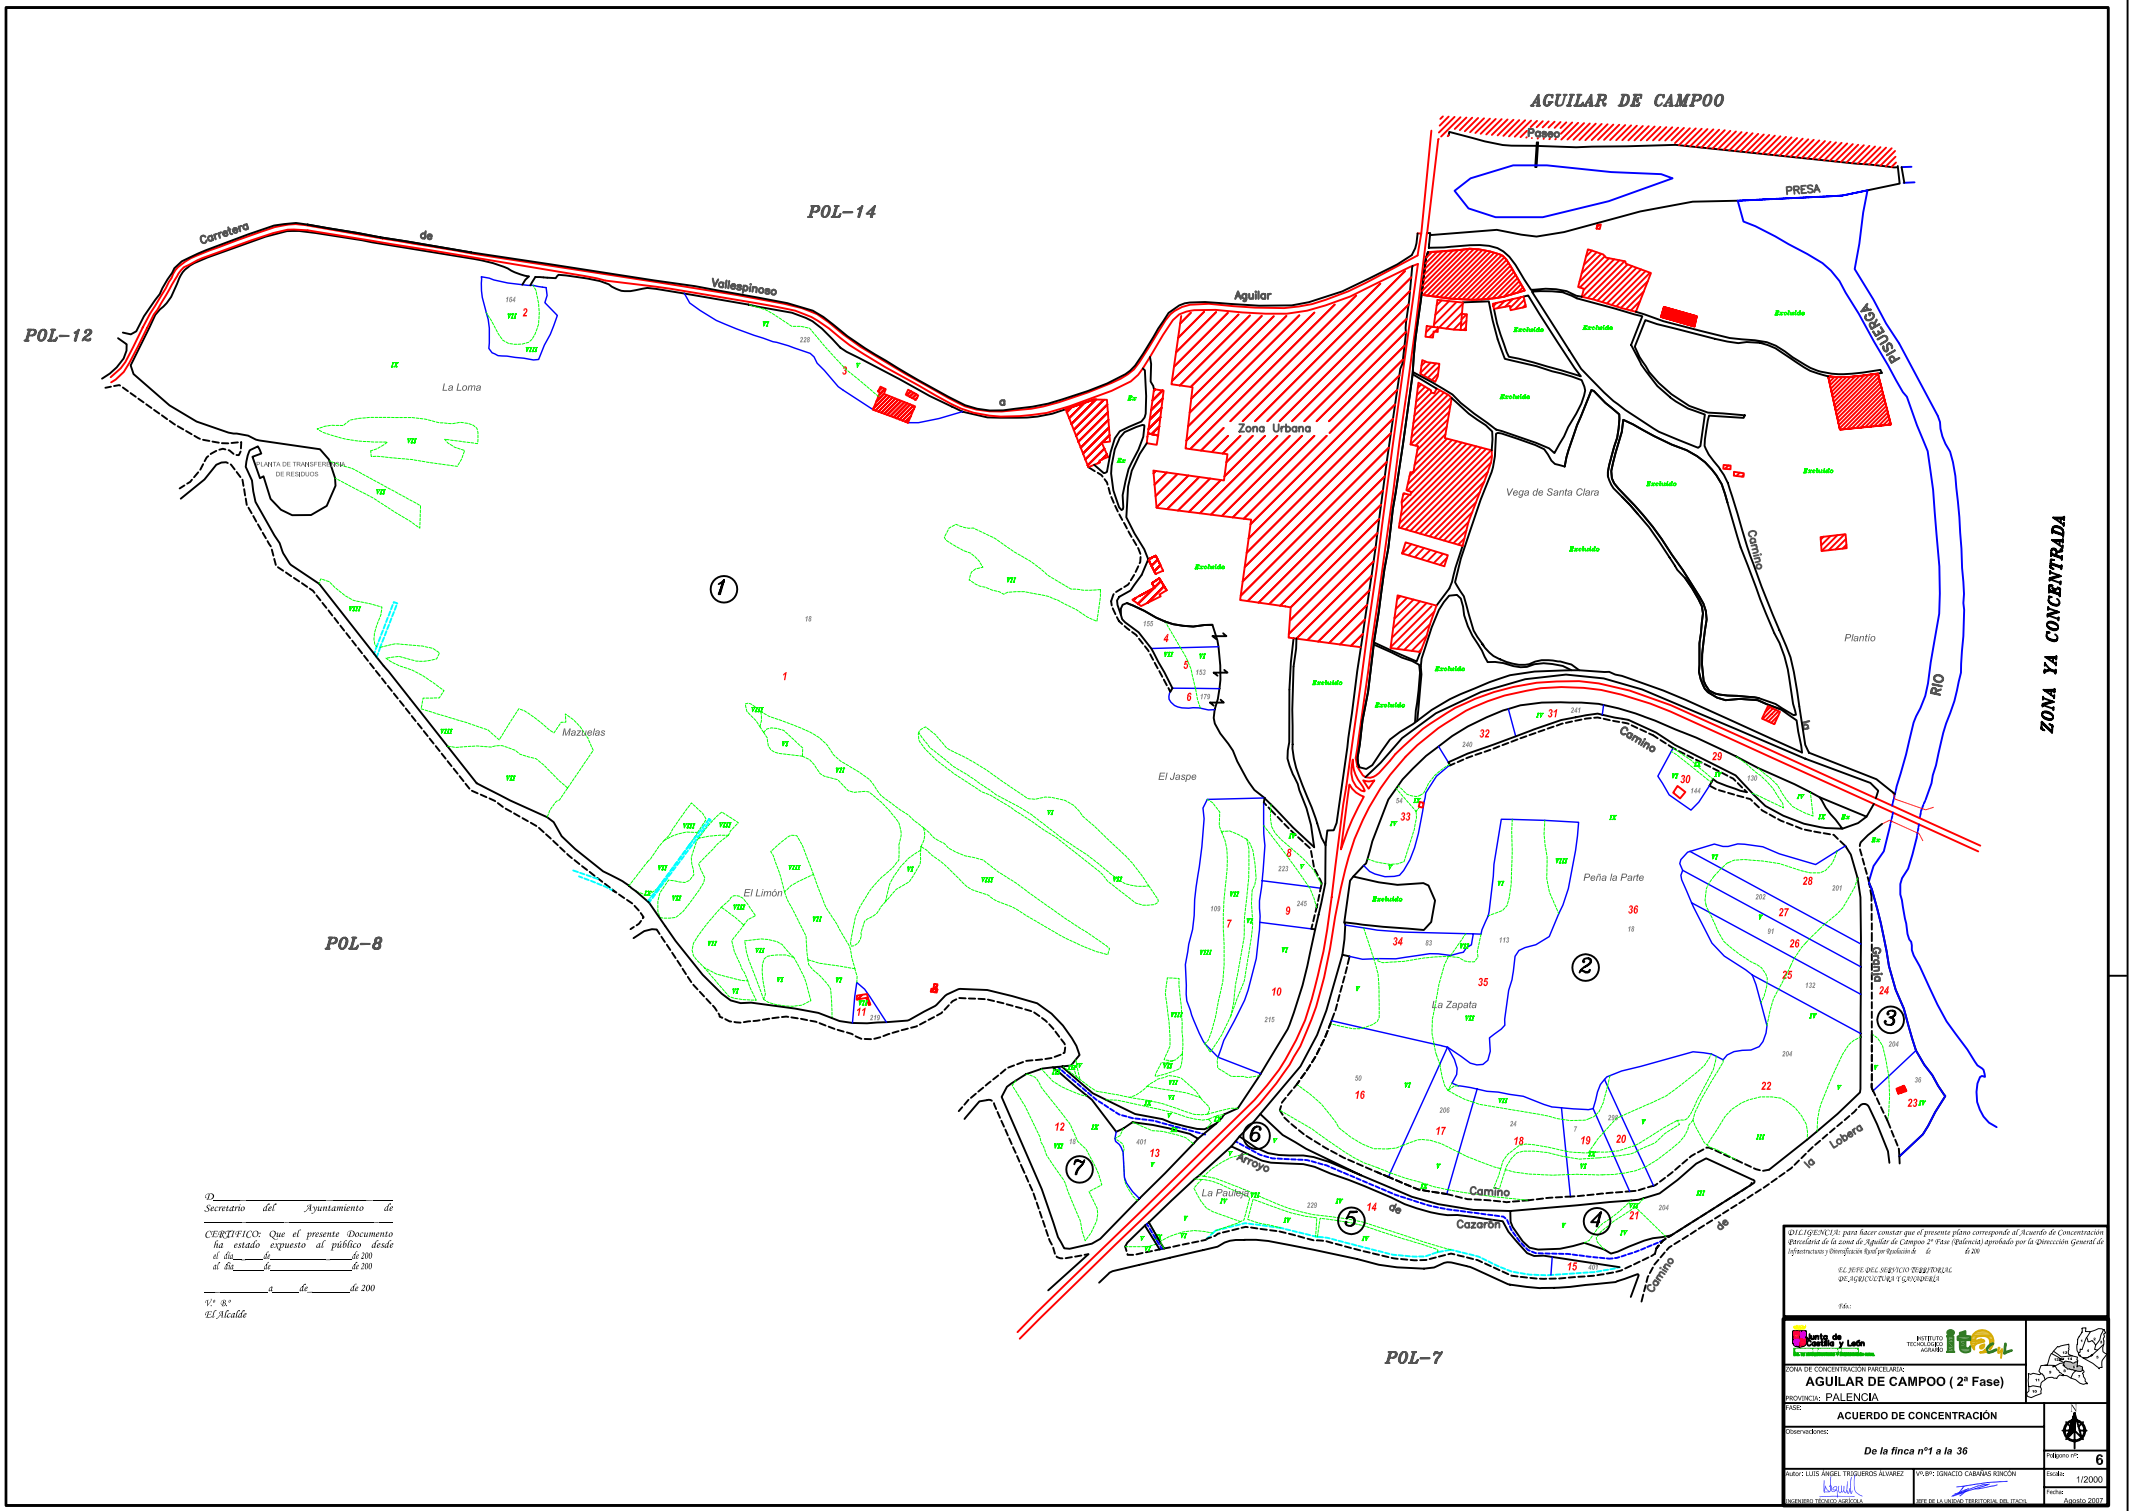

D._____
Secretario del Ayuntamiento de _____

CERTIFICO: Que el presente Documento ha estado expuesto al público desde el día ___ de _____ de 200
al día ____ de _____ de 200

_____ a ____ de _____ de 200

V.º B.º
El Alcalde

DILIGENCIA: para hacer constar que el presente plano corresponde al Acuerdo de Concentración Parcelaria de la zona de Aguilar de Campoo 2ª Fase (Palencia) Aprobado por la Dirección General de Infraestructuras y Ordenación Rural por Resolución de fecha de 200

EL JEFE DEL SERVICIO TERRITORIAL DE AGRICULTURA Y GANADERIA

Fdo.:

Junta de Castilla y León
INSTITUTO TECNOLÓGICO AGRARIO itacyl

ZONA DE CONCENTRACIÓN PARCELARIA:
AGUILAR DE CAMPOO (2ª Fase)

PROVINCIA: PALENCIA

FASE:
ACUERDO DE CONCENTRACIÓN

Observaciones:
De la finca nº1 a la 36

Polígono nº: 6

Escala: 1/2000

Fecha: Agosto 2007

Autor: LUIS ANGEL TRIGUEROS ALVAREZ
INGENIERO TÉCNICO AGRÍCOLA

V.º B.º: IGNACIO CABAÑAS RINCÓN
JEFE DE LA UNIDAD TERRITORIAL DEL ITACYL