






ZONA DE CONCENTRACIÓN PARCELARIA:
CAMPOREDONDO- LOS CARDANOS VEDILLA DEL RÍO CARRIÓN
 PROVINCIA: **PALENCIA**

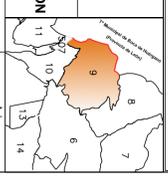

PROYECTO DE CONCENTRACIÓN

DISTRIBUCIÓN DE POLÍGONOS

Observadores:		Polígono nº:	9
Autor: JOSE LUIS FERNÁNDEZ ANTON	VºPº: ISMAEL CABALLAS RINCÓN	Escala:	1/8000
INGENIERO TÉCNICO AGRICOLA	JEFE DE LA UNIDAD TERRITORIAL DEL TRACTO	Fecha:	AGOSTO 2016

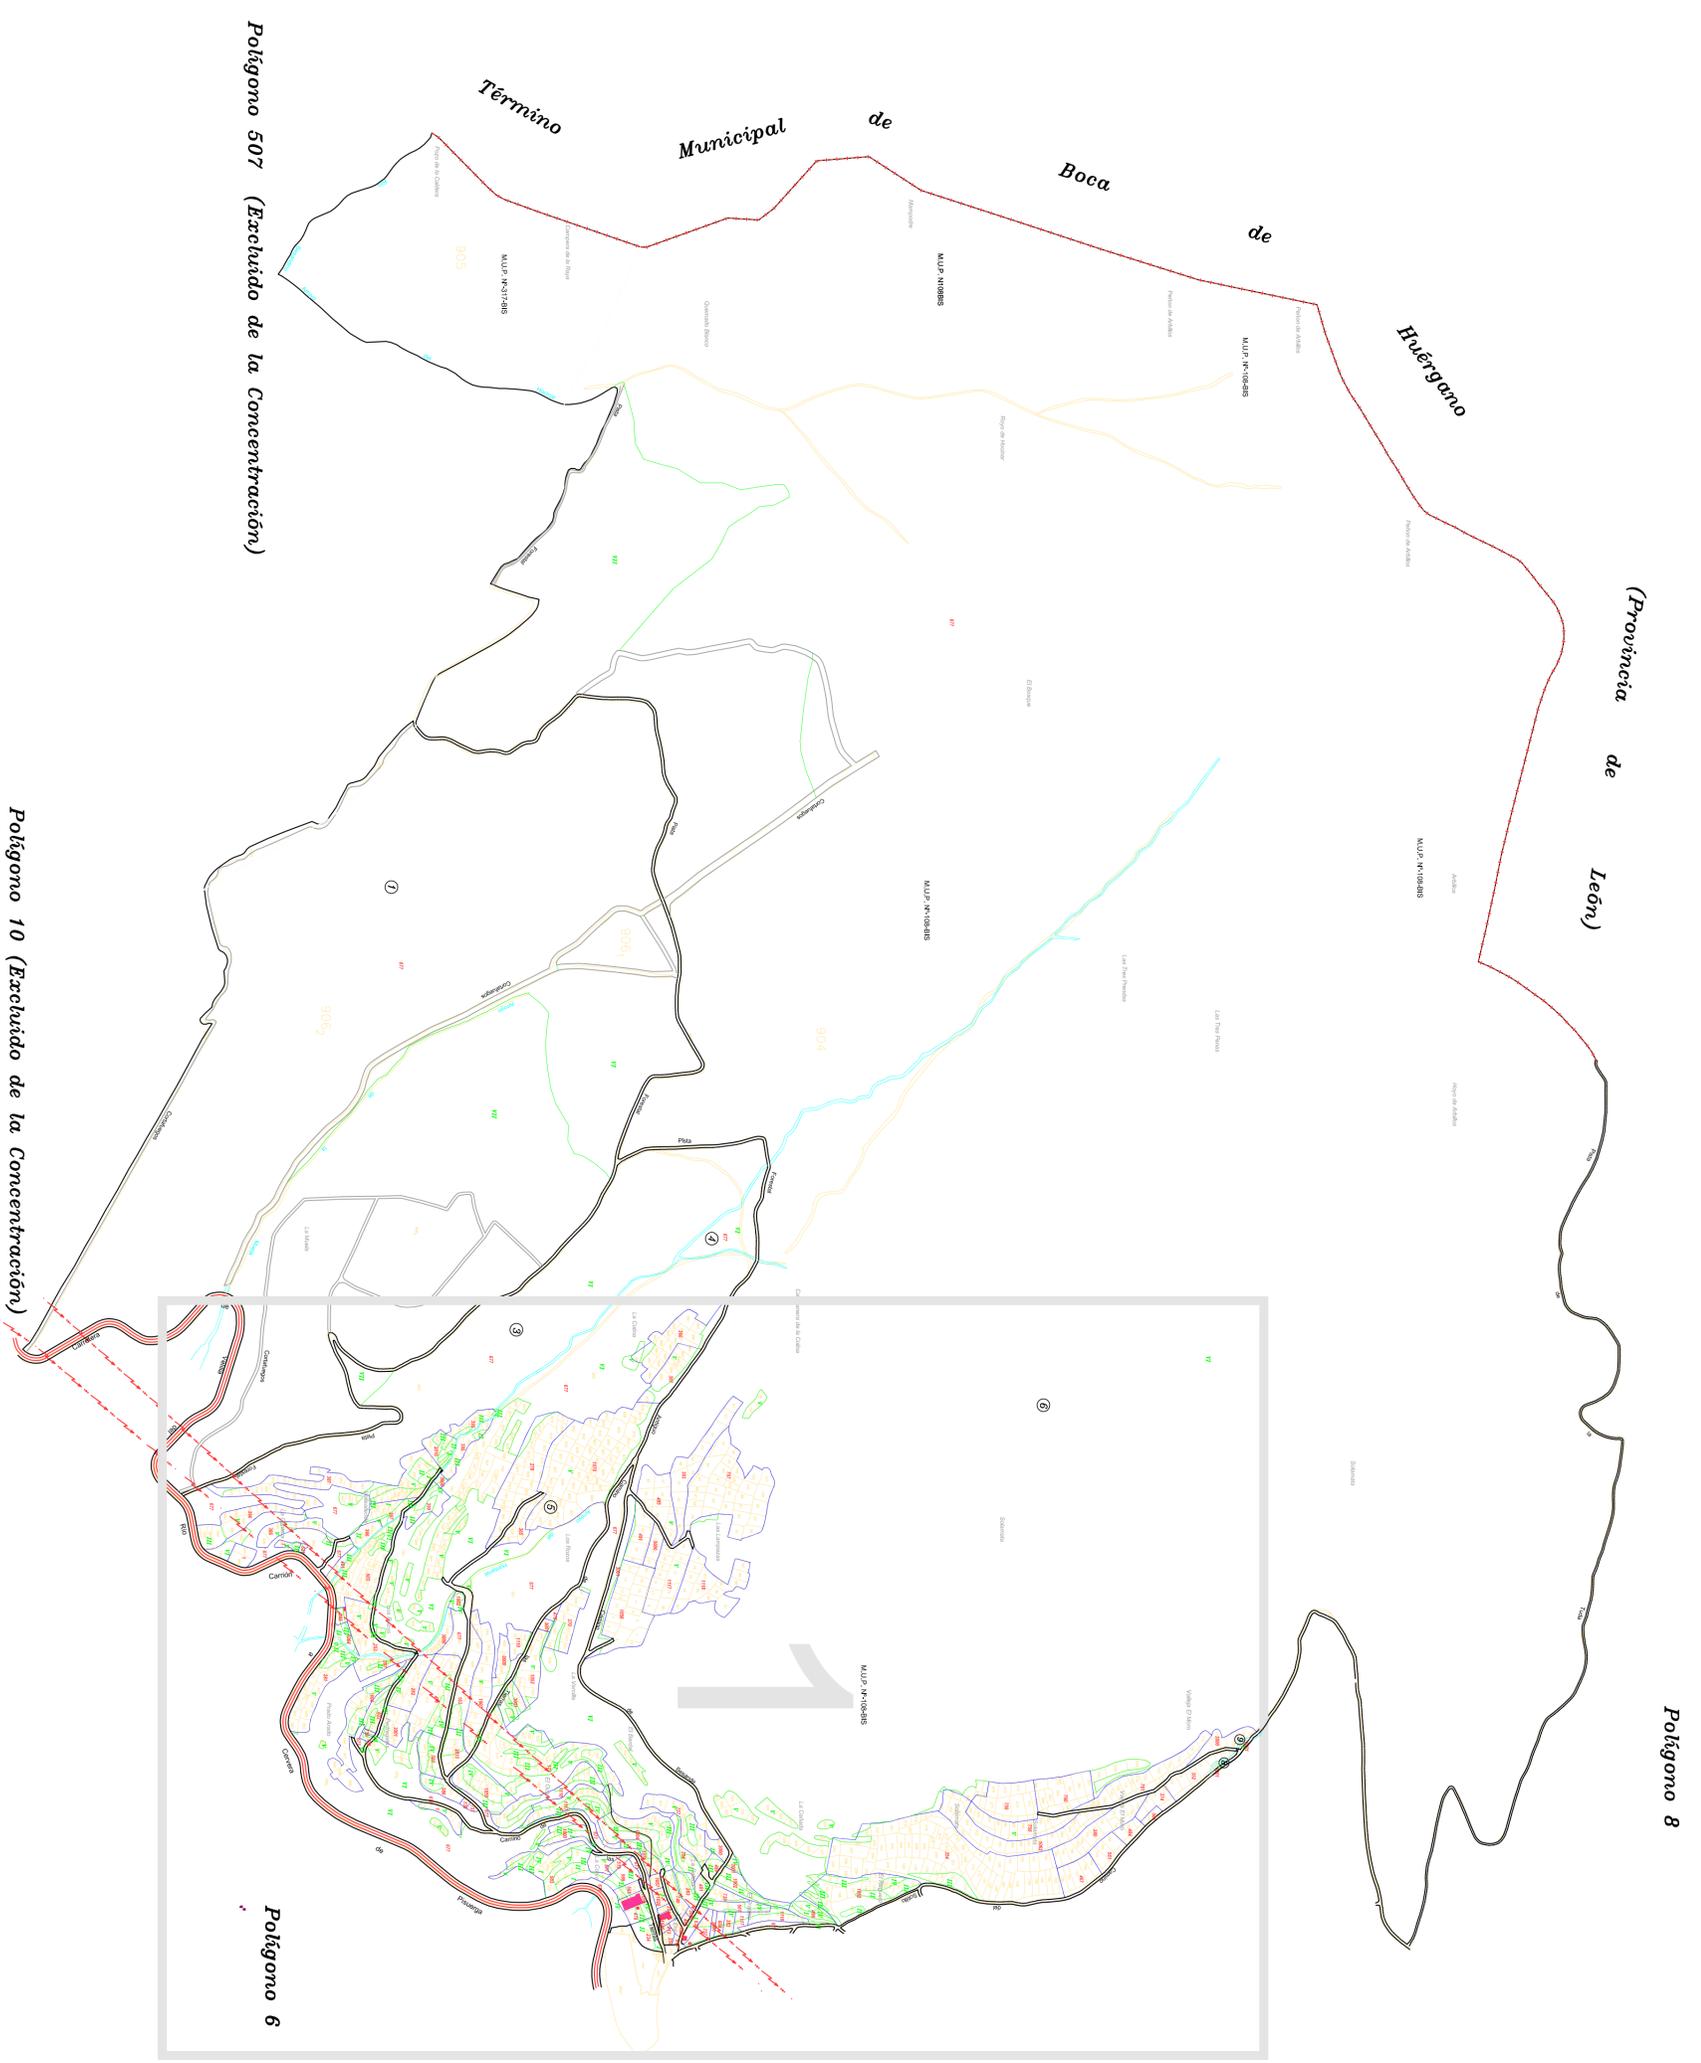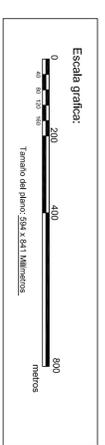

Polígono 507 (Excluido de la Concentración)

Polígono 10 (Excluido de la Concentración)

Polígono 6

Polígono 8