


DICHIENEA: para hacer constar que el presente plano corresponde al Acuerdo de Concentración Parcelaria de la zona de Camporredondo-Los Cardaños (Palencia) aprobado por la Dirección General de Producción, Propiedad e Inspección Agraria por Resolución de 14 de 2017.

EL JEFE DEL SERVICIO TERRITORIAL DE AGRICULTURA Y GANADERÍA  
Fdo: José Vilas de la Cruz Macho

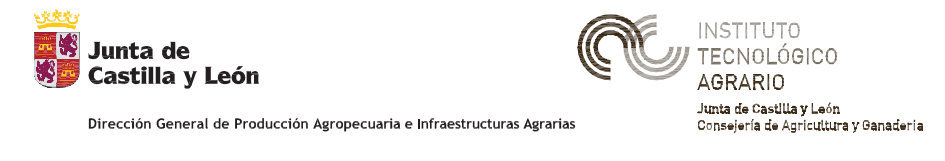

ZONA DE CONCENTRACIÓN PARCELARIA:  
**CAMPORREDONDO-LOS CARDAÑOS (PALENCIA)**  
PROVINCIA: **PALENCIA**  
FASE:  
**ACUERDO DE CONCENTRACIÓN**

Observaciones:  
**PLANO Nº 5**  
Polígono nº: **6**

Autor: JOSE LUIS FERNÁNDEZ ANTÓN  
Vº Bº: IGNACIO CABAÑAS RINCÓN  
Escala: 1/2000  
INGENIERO TÉCNICO AGRÍCOLA  
JEFE DE LA UNIDAD TERRITORIAL DEL ITACIL  
Fecha: JULIO 2017

