Polígono 3

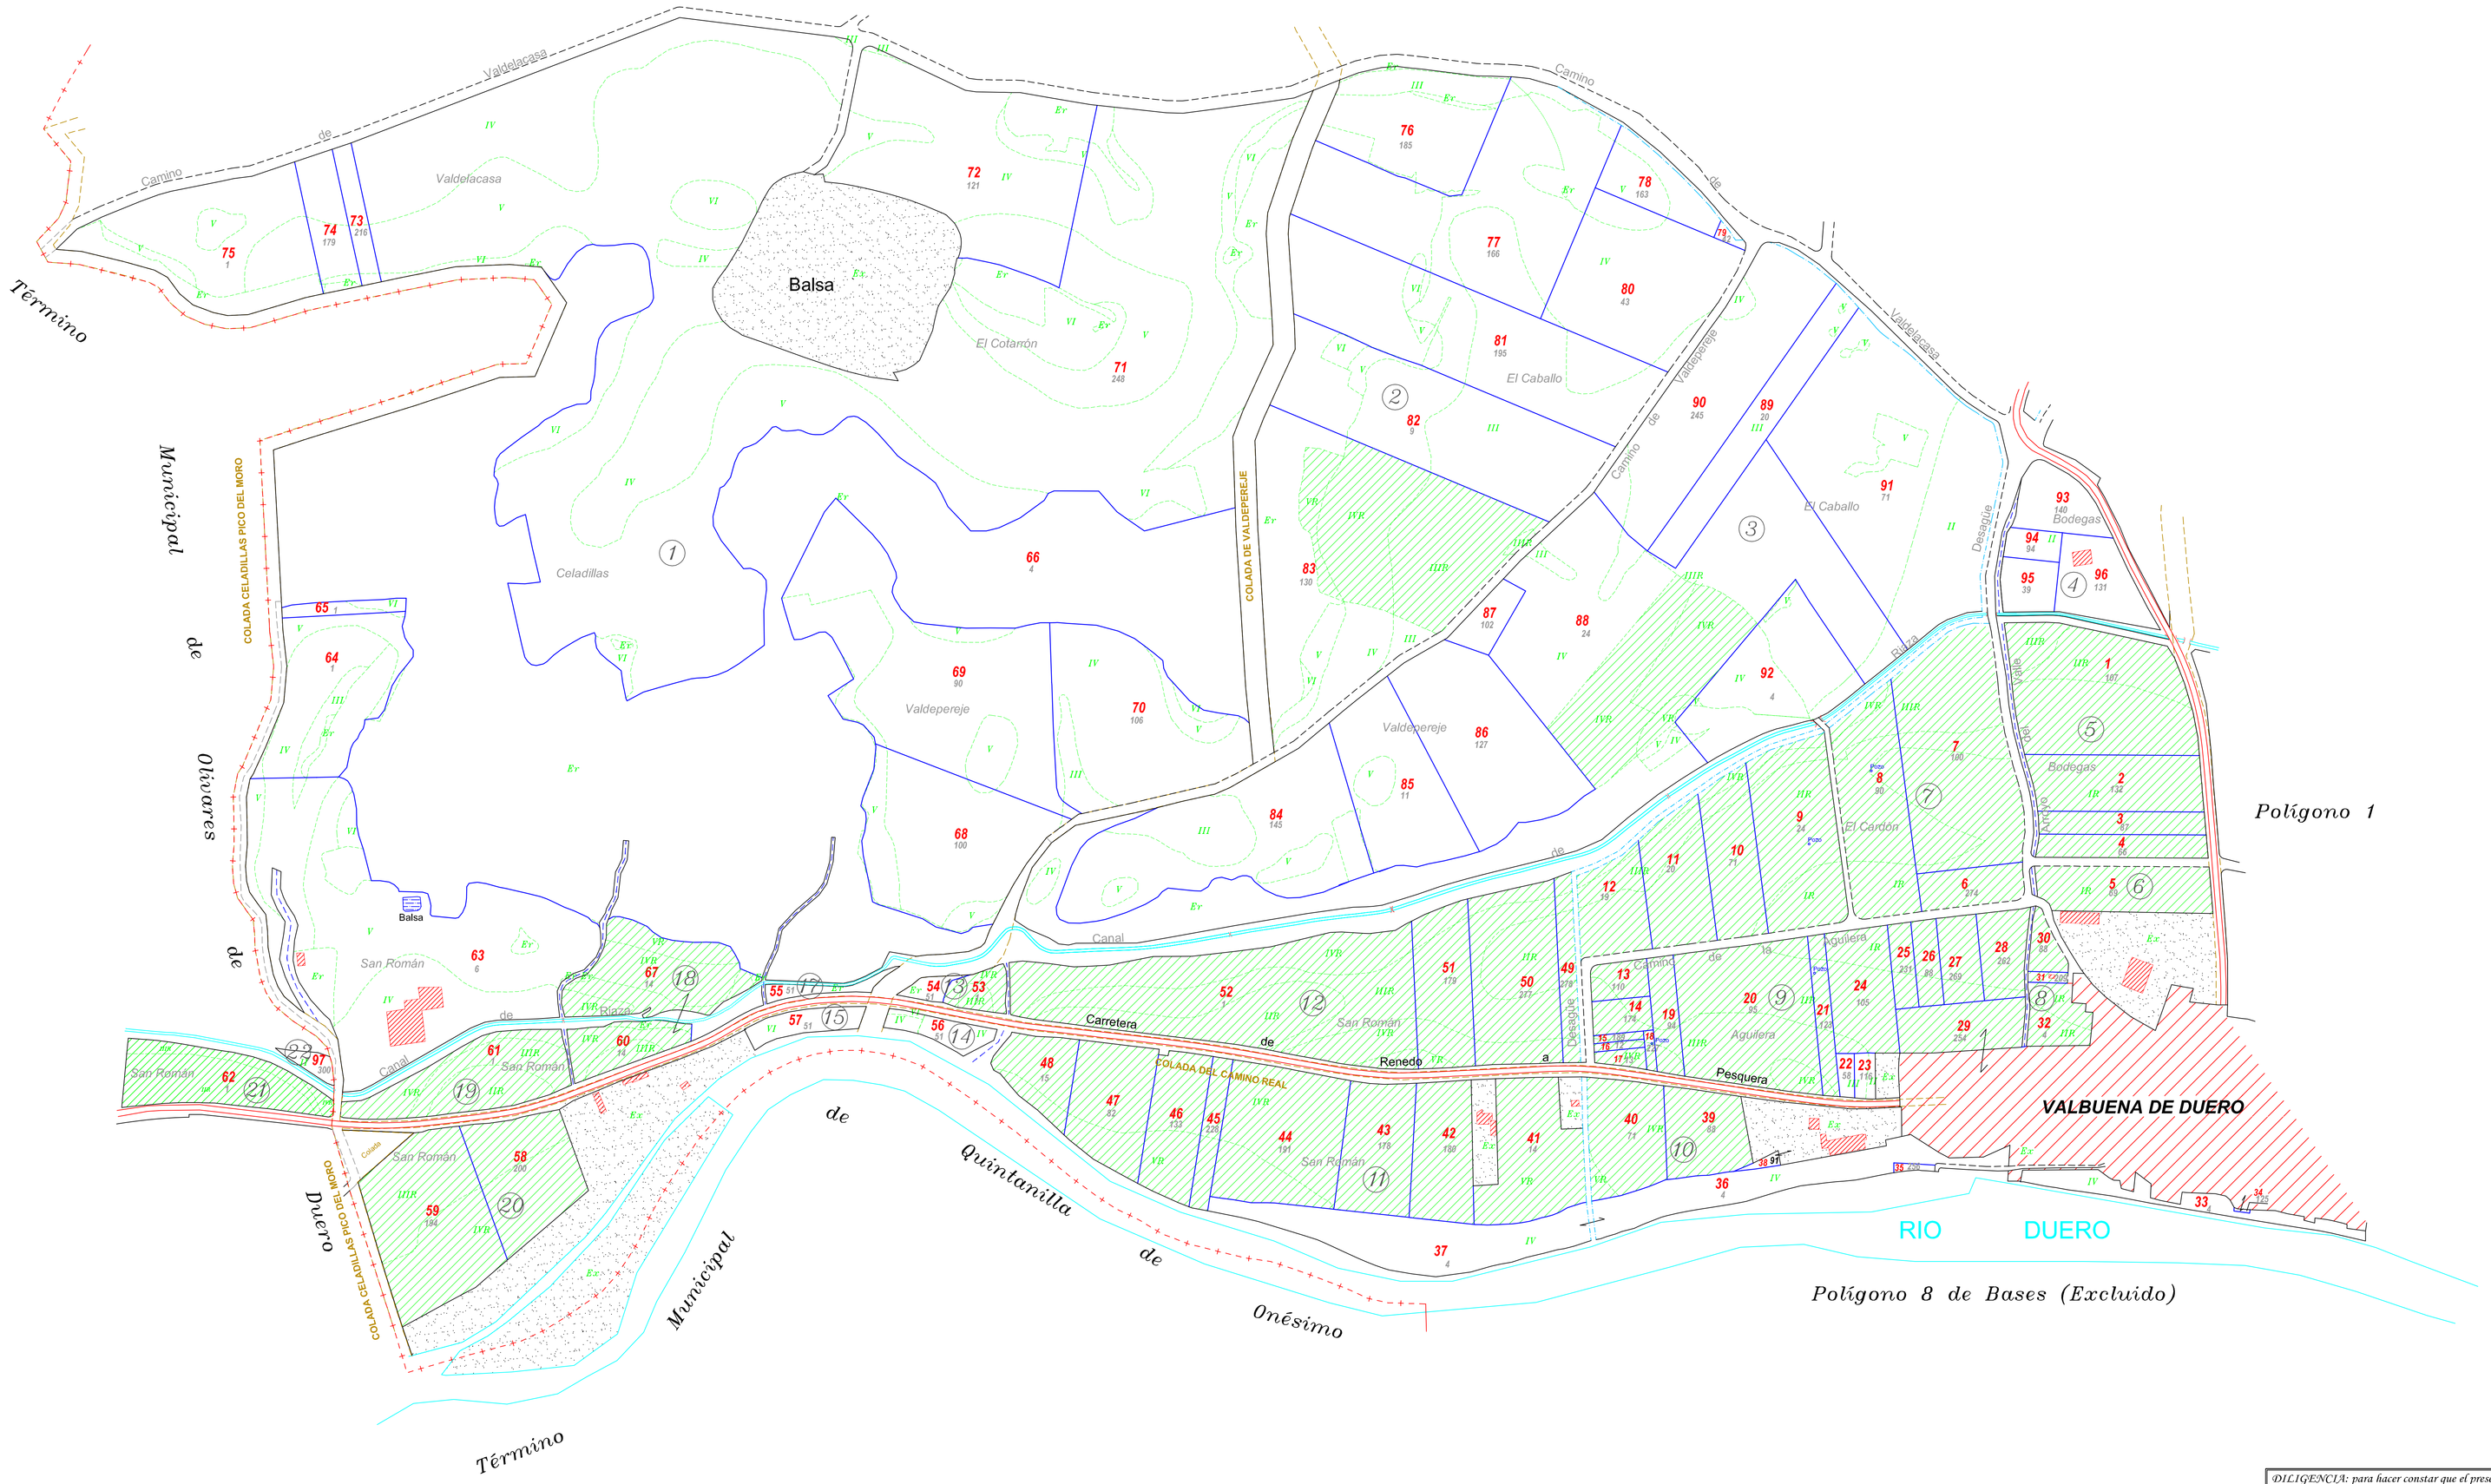

DILIGENCIA: para hacer constar que el presente plano corresponde al Acuerdo de Concentración Parcelaria de la zona de Valbuena de Duero II (Valladolid) aprobado por la Direcccion General de Producción Agropecuaria y Desarrollo Rural por Resolución de de de 2012

EL JEFE DEL SERVICIO TERRITORIAL DE AGRICULTURA Y GANADERÍA

Fdo: **Nicolás Aguado Ortega**

Junta de Castilla y León
Consejería de Agricultura y Ganadería
Dirección General de Producción Agropecuaria y Desarrollo Rural

INSTITUTO TECNOLÓGICO AGRARIO
Junta de Castilla y León
Consejería de Agricultura y Ganadería

ZONA DE CONCENTRACIÓN PARCELARIA:

VALBUENA DE DUERO II

PROVINCIA: VALLADOLID

FASE:

ACUERDO DE CONCENTRACIÓN

Observaciones:

Polígono nº: **2**

Autor: LUIS ÁNGEL TRIGUEROS ÁLVAREZ
INGENIERO TÉCNICO AGRÍCOLA

Vº.Bº: IGNACIO CABAÑAS RINCÓN
JEFE DE LA UNIDAD TERRITORIAL DEL ITACYL

Escala: 1/3000

Fecha: ABRIL 2012