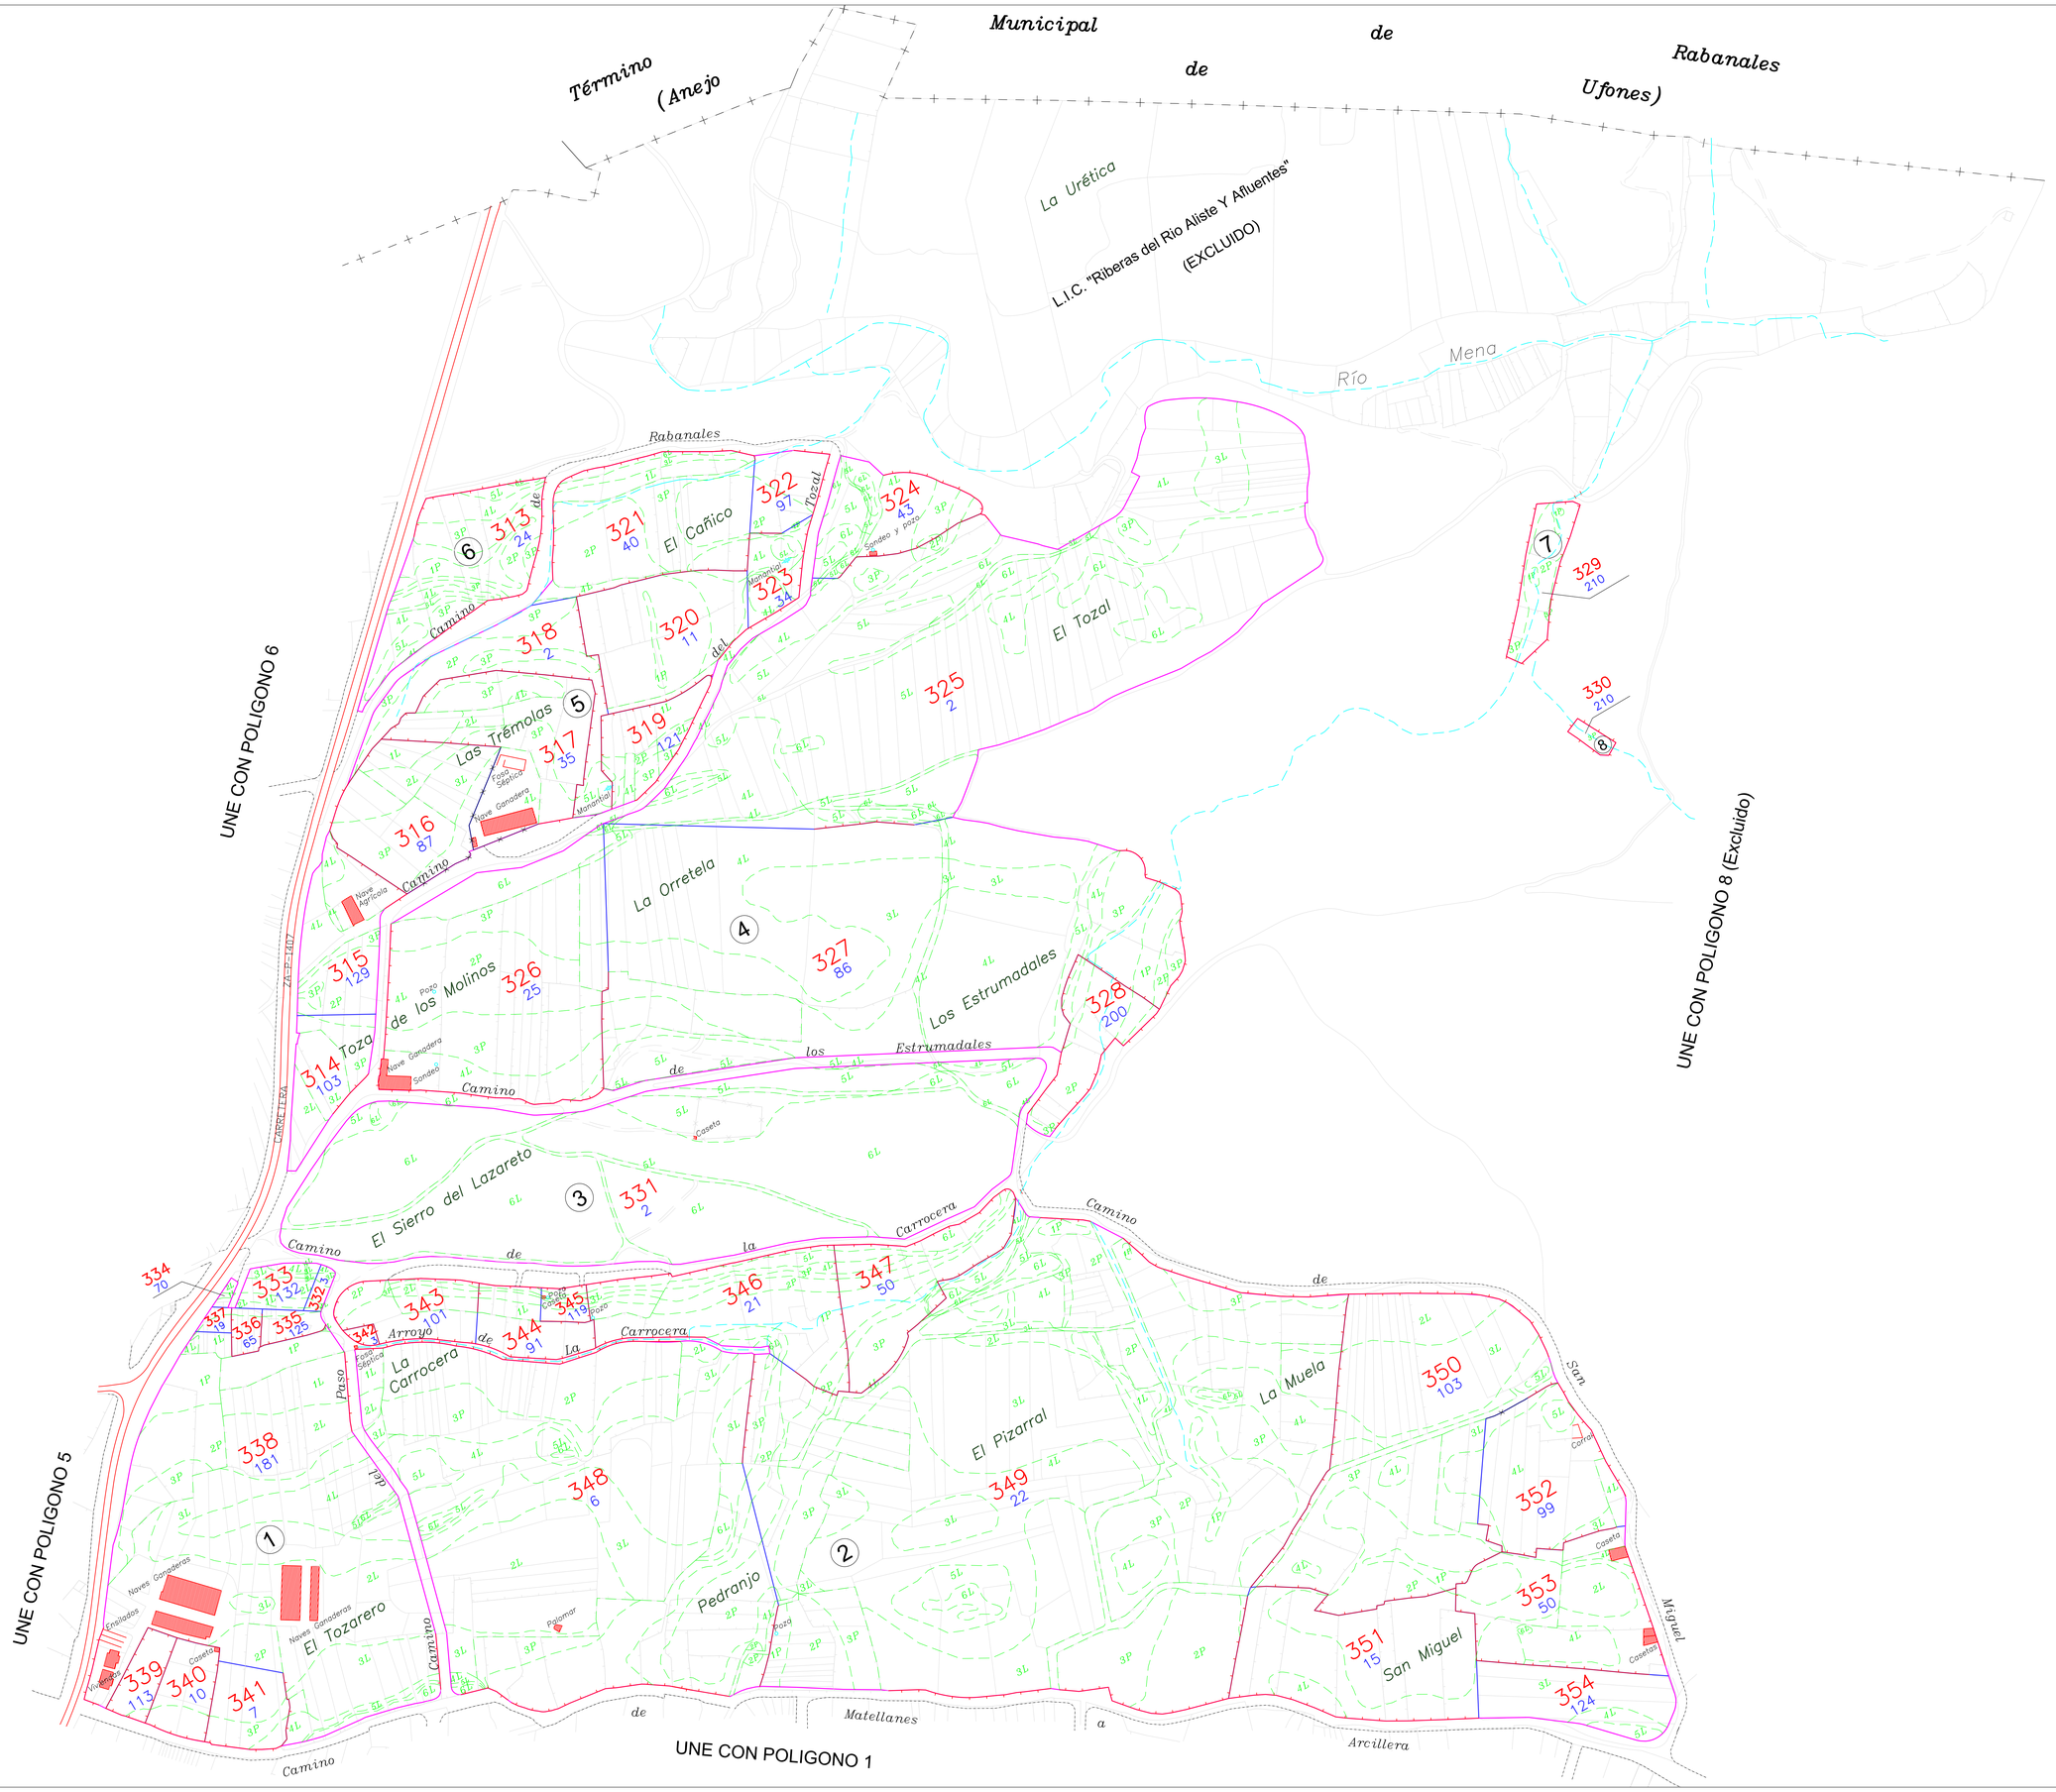

Escala grafica:

0 10 20 30 40 50 100 200 metros

Tamaño de papel: A0 (1188x841 milímetros)

DILIGENCIA: para hacer constar que el presente plano corresponde al Acuerdo de Concentración Parcelaria de la zona de Matellanes de Aliste (Zamora) aprobado por la Direccción General de Infraestructuras y Diversificación Rural por Resolución de de de 2010

EL JEFE DEL SERVICIO TERRITORIAL DE AGRICULTURA Y GANADERÍA

Fdo.: Isidro Tomás Fernández

Junta de Castilla y León
Consejería de Agricultura y Ganadería
Dirección General de Infraestructuras y Diversificación Rural

INSTITUTO TECNOLÓGICO AGRARIO
Junta de Castilla y León
Consejería de Agricultura y Ganadería

ZONA DE CONCENTRACIÓN PARCELARIA:
MATELLANES DE ALISTE

PROVINCIA: ZAMORA

FASE:
ACUERDO DE CONCENTRACIÓN

Observaciones:
Fincas desde la 313 hasta la 354

Polígono nº: 7

Autor: BENJAMIN BULDON FRAILE
TÉCNICO DE LA U.T. DE ZAMORA DEL ITACYL

Vº.Bº: Mª FRANCISCA SANCHEZ HERNANDEZ
JEFA DE LA UNIDAD TERRITORIAL DEL ITACYL

Escala: 1/2.000

Fecha: Noviembre 2010