


PROVINCIA DE BURGOS  
TÉRMINO MUNICIPAL DE PARDILLA

TÉRMINO MUNICIPAL DE MONTEJO DE LA VEGA DE LA SERREZUELA

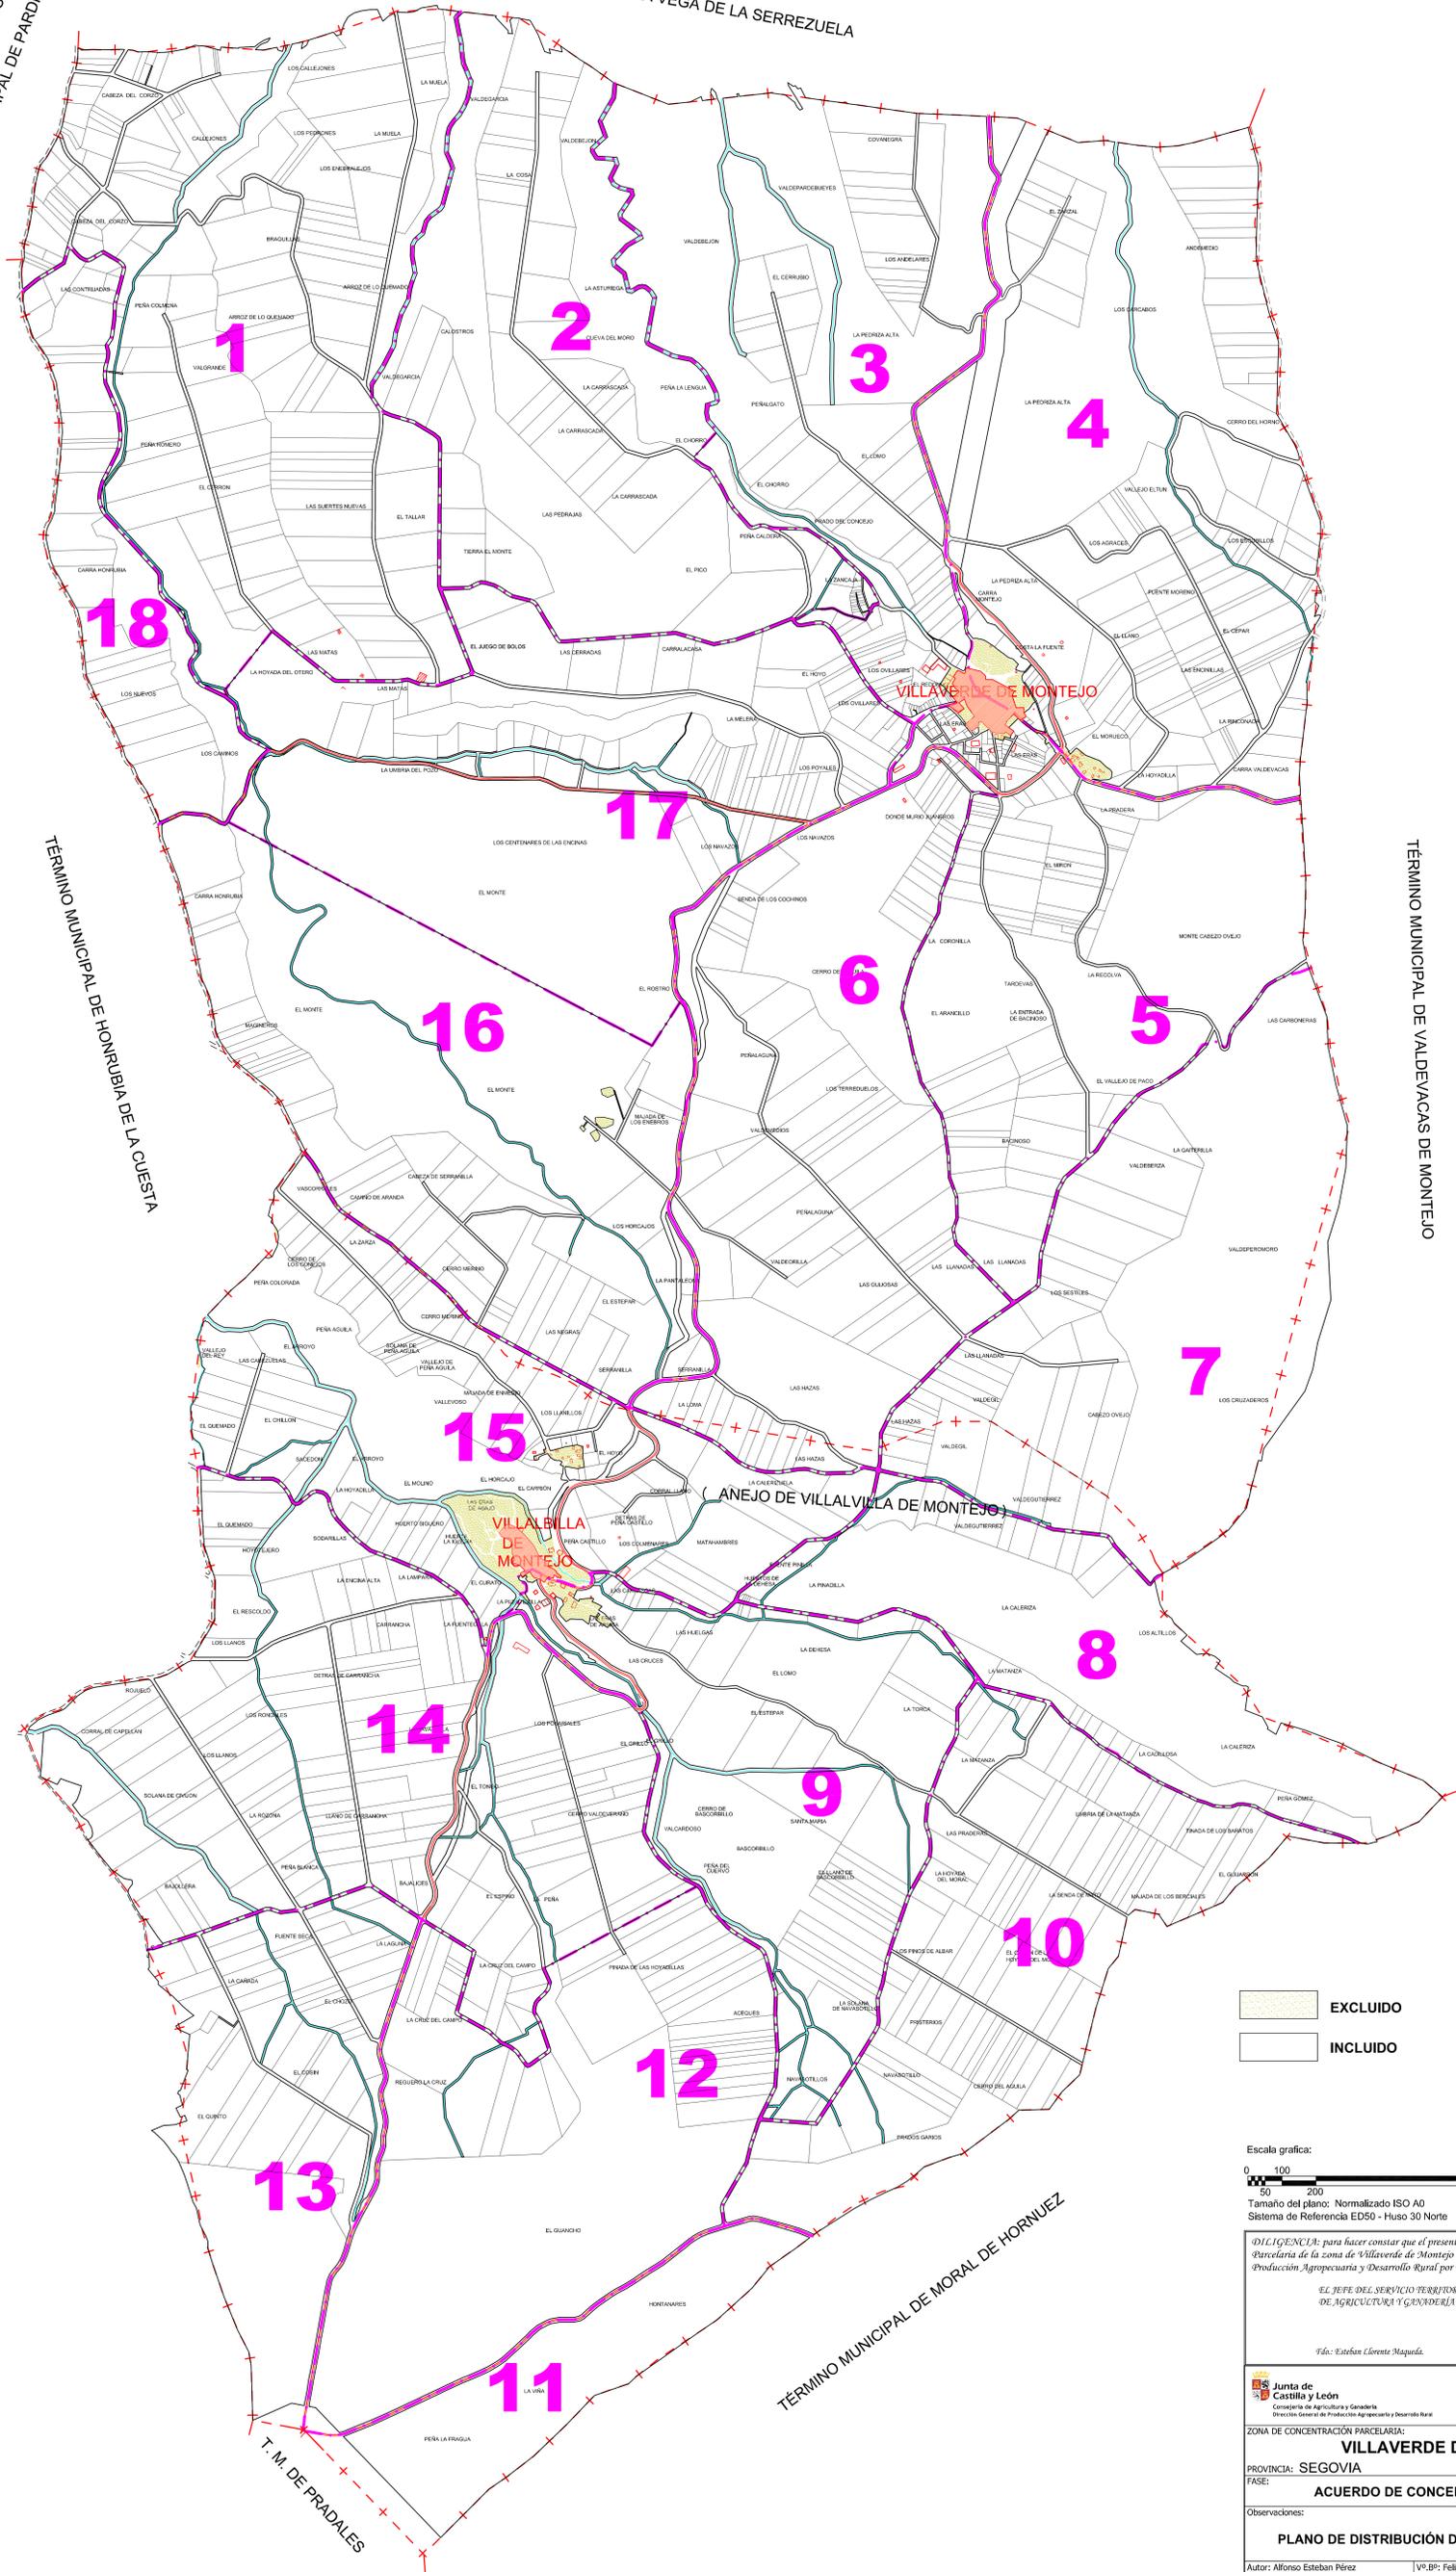

EXCLUIDO  
INCLUIDO



Tamaño del plano: Normalizado ISO A0  
Sistema de Referencia ED50 - Huso 30 Norte

DILIGENCIA: para hacer constar que el presente plano corresponde al Acuerdo de Concentración Parcelaria de la zona de Villaverde de Montejo (Segovia) aprobado por la Dirección General de Producción Agropecuaria y Desarrollo Rural por Resolución de de de 2015

EL JEFE DEL SERVICIO TERRITORIAL DE AGRICULTURA Y GOBERNACIÓN  
Fdo.: Esteban Lorenzo Magaña

<b>Junta de Castilla y León</b> Consejería de Agricultura y Ganadería Dirección General de Producción Agropecuaria y Desarrollo Rural		<b>INSTITUTO TECNOLÓGICO AGRARIO</b> Junta de Castilla y León Consejería de Agricultura y Ganadería
<b>ZONA DE CONCENTRACIÓN PARCELARIA: VILLAVERDE DE MONTEJO</b>		
PROVINCIA: SEGOVIA		
FASE: ACUERDO DE CONCENTRACIÓN		
Observaciones:		
<b>PLANO DE DISTRIBUCIÓN DE POLÍGONOS</b>		
Autor: Alfonso Esteban Pérez	VP: Felipe Gómez de la Calle	Polygono nº: <b>00</b>
INGENIERO AGRÓNOMO	JEFE DE LA UNIDAD TERRITORIAL DEL ITACYL	Escala: 1/7.500 Fecha: Julio 2015