


LEYENDA

- 4** ETIQUETA DE MASA
- 36** ETIQUETA DE FINCA
- 2222** NÚMERO DE PROPIETARIO
- 77** VALOR DE LA CLASE DE SUELO
- LÍMITE DE TÉRMINO MUNICIPAL
- LÍMITE DE FINCA
- CARRETERA
- CAMINO
- EJE DE CAUCE DE AGUA
- SERVIDUMBRE DE PASO

T. M. DE PRADALES

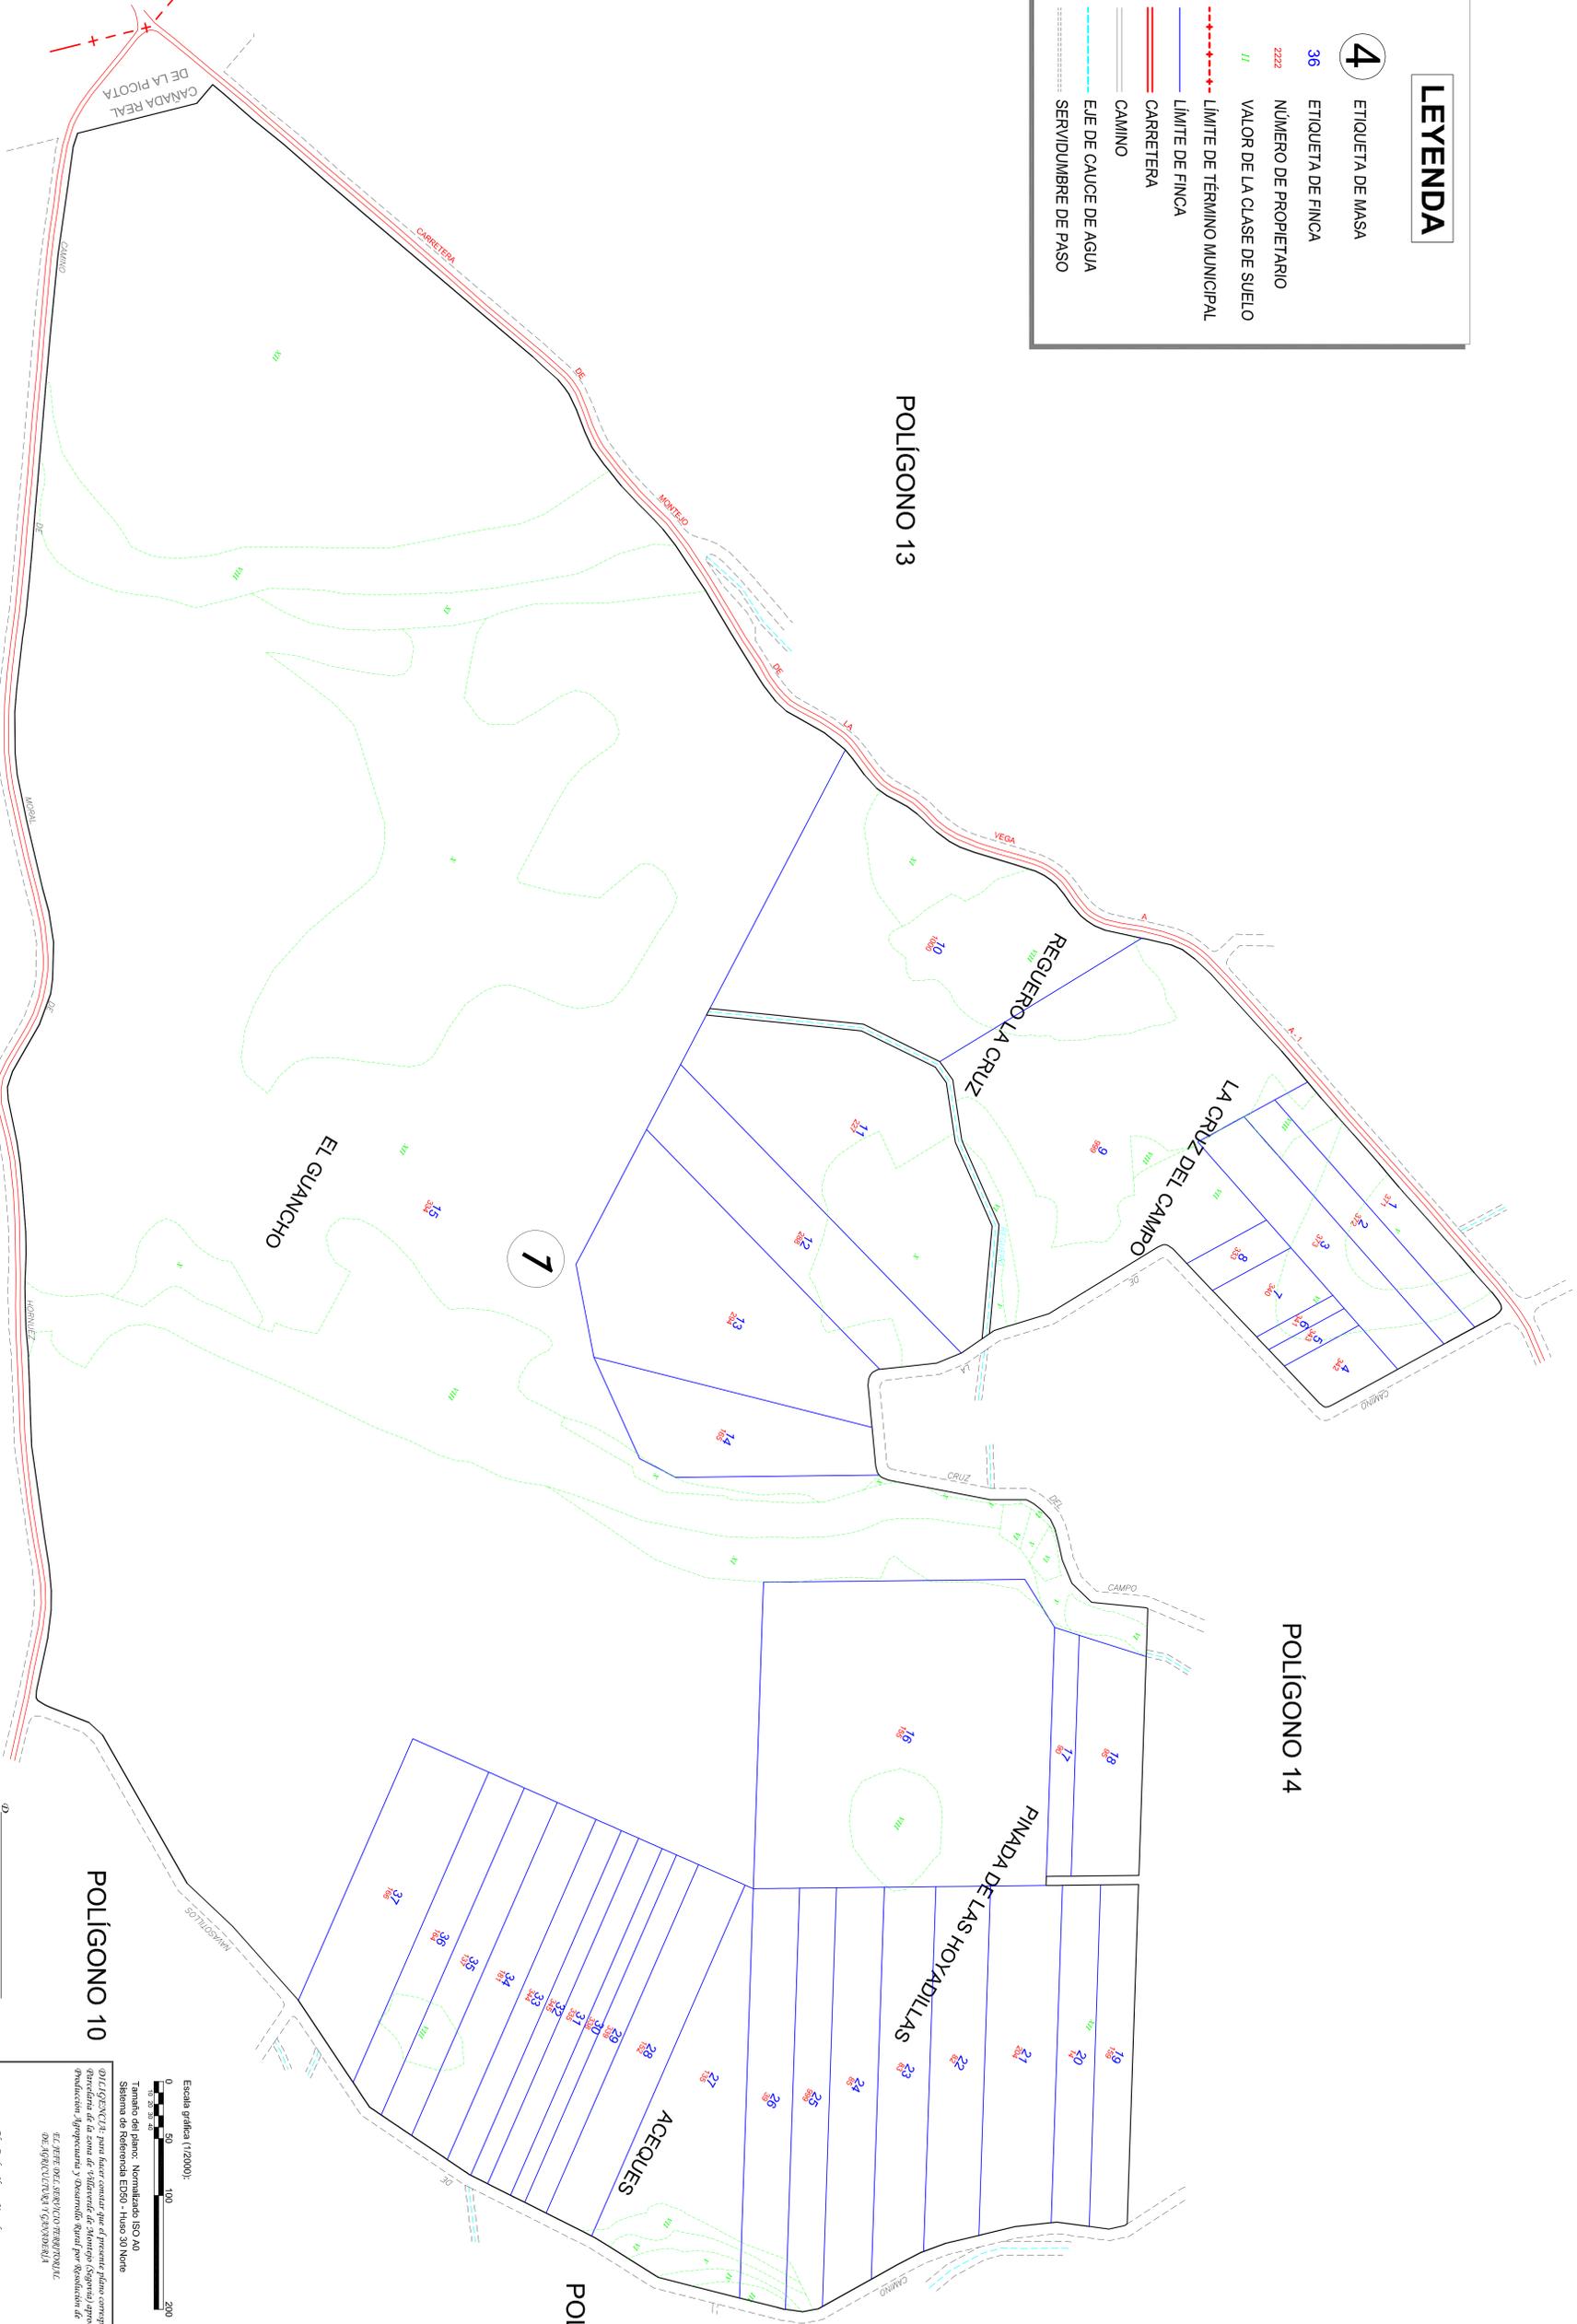

POLÍGONO 11


POLÍGONO 13

POLÍGONO 14

POLÍGONO 10

POLÍGONO 9

Secretaría del Ayuntamiento de

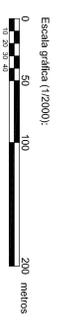

Tamaño del plano: Normalizado ISO A0
 Sistema de Referencia ED50 - Huso 30 Norte
 DILIGENCIAR para hacer constar que el presente plano acompaña al Proyecto de Concentración

<p>ZONA DE CONCENTRACION PARCELARIA: VILLAVERDE DE MONTEJO PROVINCIA: SEGOVIA</p>	
<p>ACUERDO DE CONCENTRACION</p>	
<p>Observaciones: De la finca nº 1 a la 37.</p>	<p>Región nº: 12 Escala: 1/2.000 Fecha: Julio 2013</p>