


UNE CON POLIGONO 28

Embalse de Cernadilla

UNE CON POLIGONO 26

UNE CON POLIGONO 25

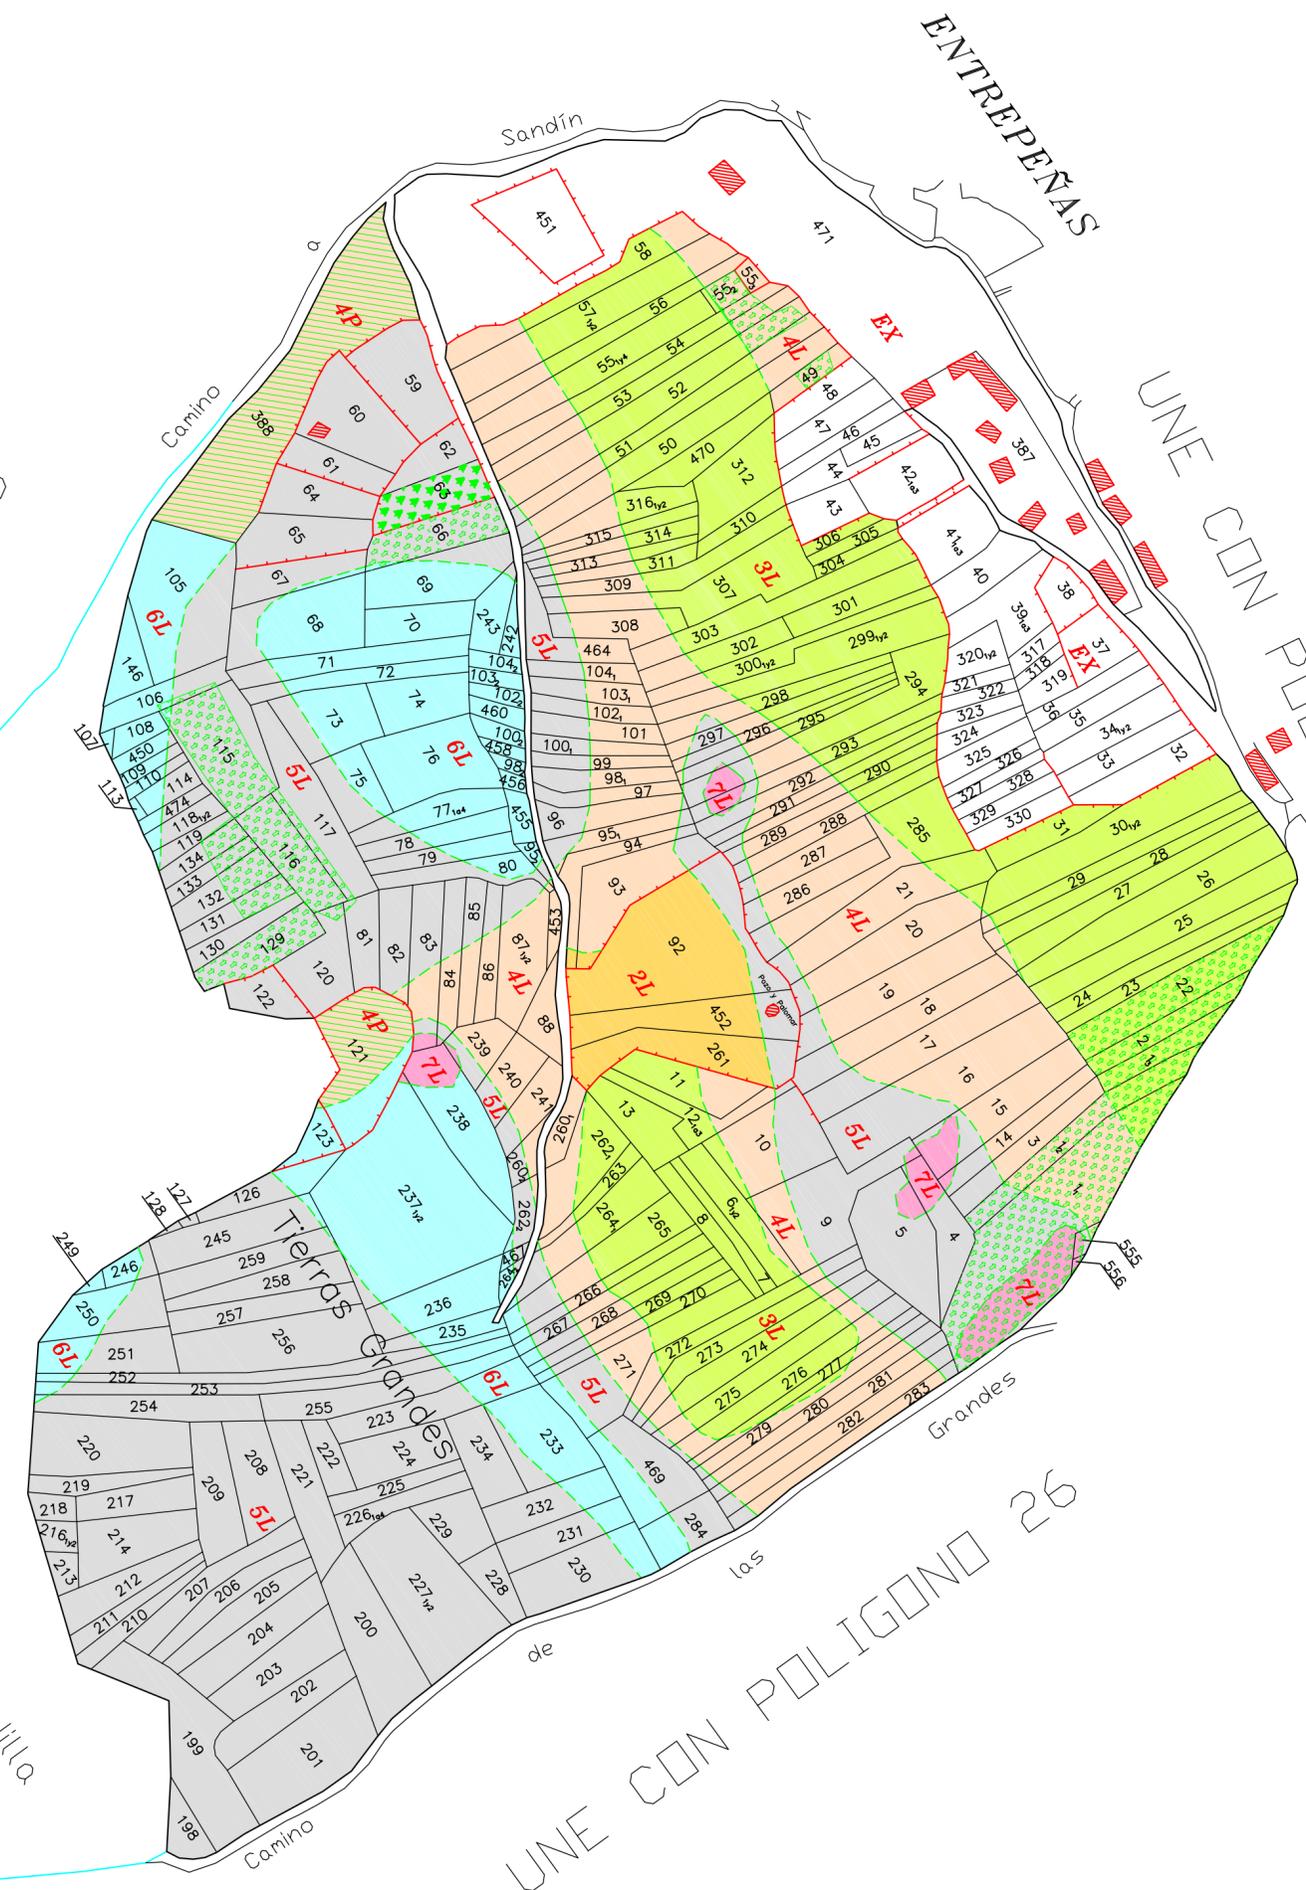

GAMA DE COLORES DE LAS DIFERENTES CLASES DE SUELO

1L	6L	2P
2L	7L	3P
3L	1M	4P
4L	2M	EX
5L	1P	

TRAMAS DE VUELO

	PINOS
	CASTAÑOS

Escala grafica:

 0 50 100 200 metros
 Tamaño de papel: A2 - (594x420 milímetros)

Nº parcelas inexistentes:
 del 89 al 91,111,112,124,125,del 135 al 145,del 147 al 197,215,244,247,248,278,
 del 331 al 386,del 389 al 449,454,457,459,del 461 al 463,465,466,468,472,473,
 del 475 al 554

DILIGENCIA: para hacer constar que el presente plano corresponde a las Bases Definitivas de Concentración Parcelaria de la zona de Asturianos, Entrepeñas, Lagarejos de la Carballeda y Cerezal de Sanabria (Asturianos- Zamora) aprobadas por la Dirección General de Producción Agropecuaria y Desarrollo Rural por Resolución de de de 2012
 VºBº EL PRESIDENTE DE LA COMISIÓN LOCAL EL SECRETARIO DE LA COMISIÓN LOCAL

 Fdo.: Isidro Tomás Fernández Fdo.: Teodora Lantada Puebla

 Junta de Castilla y León Consejería de Agricultura y Ganadería Dirección General de Producción Agropecuaria y Desarrollo Rural	 INSTITUTO TECNOLÓGICO AGRARIO Junta de Castilla y León Consejería de Agricultura y Ganadería	
ZONA DE CONCENTRACION PARCELARIA: ASTURIANOS, ENTREPEÑAS, LAGAREJOS DE LA CARBALLEDA Y CEREZAL DE SANABRIA		
PROVINCIA: ZAMORA		
FASE: BASES DEFINITIVAS		
Observaciones: Localidad de Entrepeñas		
Autor: LUIS FERNANDEZ SEVILLANO Autor: BENJAMIN BULDON FRAILE		Vº.Bº: Mº FRANCISCA SANCHEZ HERNANDEZ
TÉCNICO DE LA U.T. DE ZAMORA DEL ITACYL		JEFA DE LA UNIDAD TERRITORIAL DEL ITACYL
Polígono nº: 27		Escala: 1/2.000
Fecha: Octubre 2012		