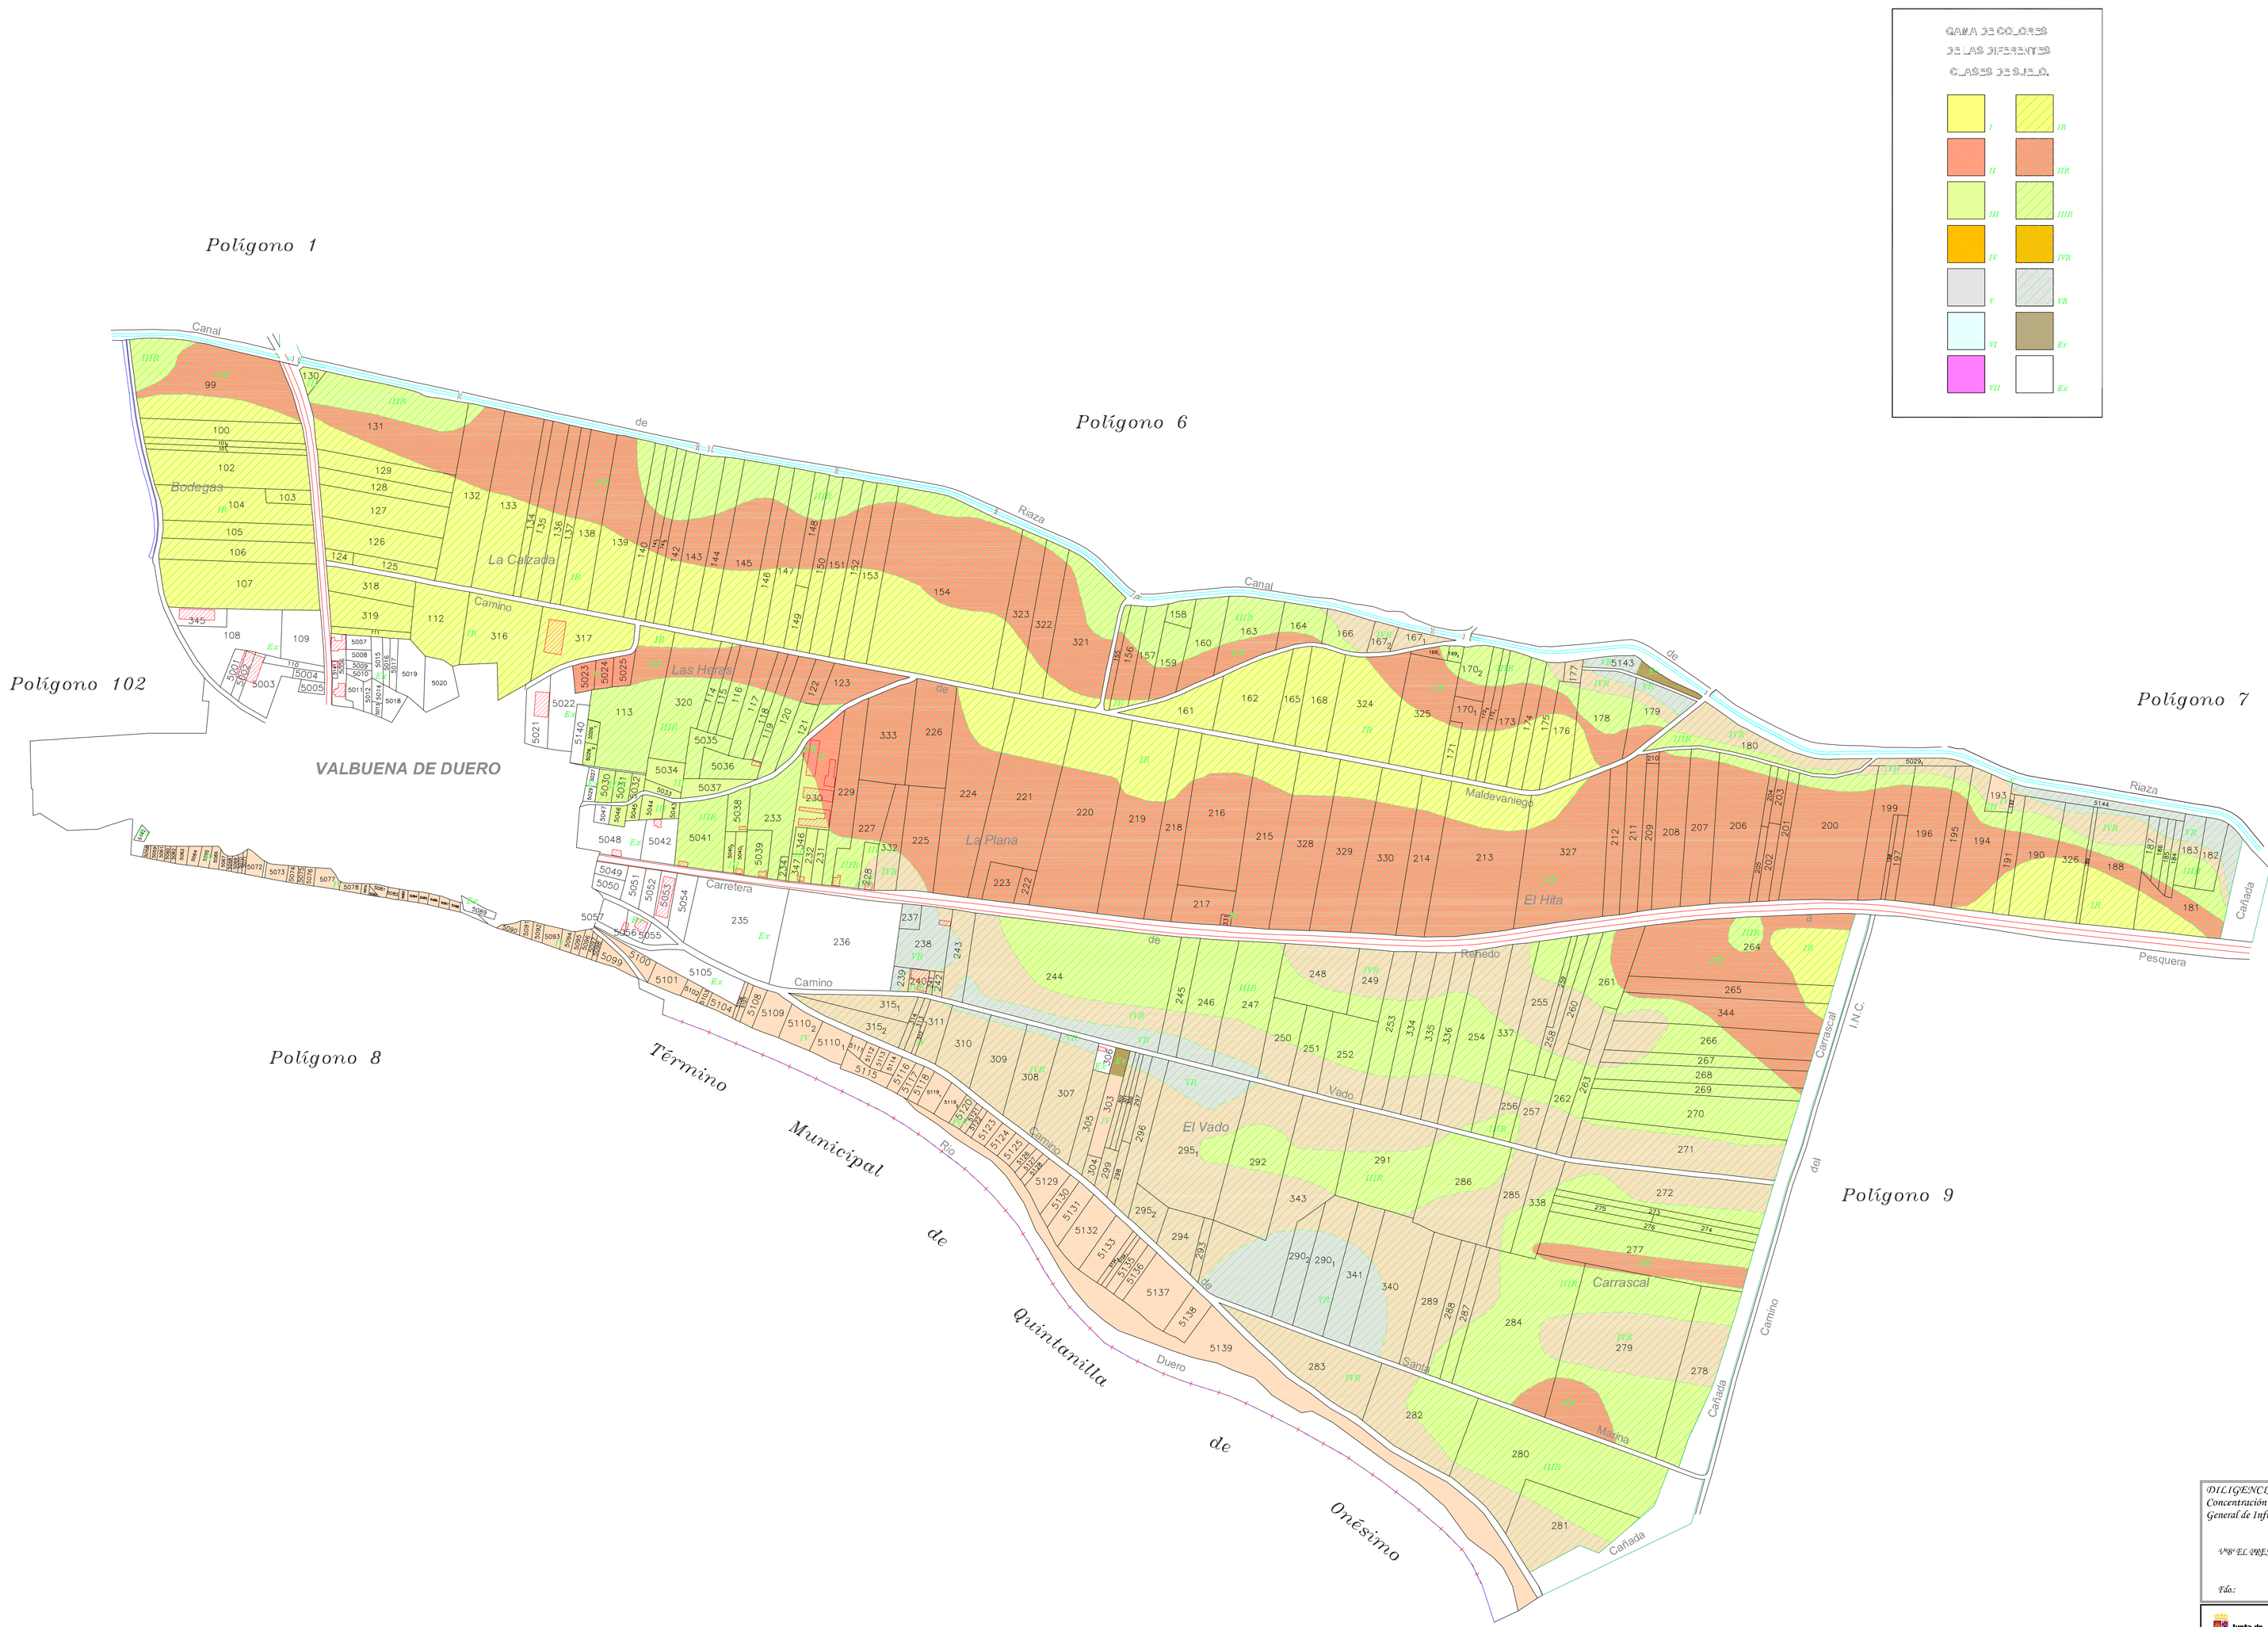

*D.*_____
Secretario del Ayuntamiento de _____

*CERTIFICO: Que el presente Documento ha estado expuesto al público desde el día*_____*de*_____*de 200*
*al día*_____*de*_____*de 200*

_____*a*_____*de*_____*de 200*

V.º B.º
El Alcalde

DILIGENCIA: para hacer constar que el presente plano corresponde a las Bases Definitivas de Concentración Parcelaria de la zona de Valbuena de Duero (Valladolid) aprobadas por la Dirección General de Infraestructuras y Diversificación Rural por Resolución de de de 200

EL SECRETARIO DE LA COMISIÓN LOCAL

V.ºB.º EL PRESIDENTE DE LA COMISIÓN LOCAL

Fdo.:

Fdo.:

Junta de Castilla y León
Consejería de Agricultura y Ganadería
Dirección General de Infraestructuras y Diversificación Rural

INSTITUTO TECNOLÓGICO AGRARIO
Junta de Castilla y León
Consejería de Agricultura y Ganadería

VALBUENA DE DUERO

BASES DEFINITIVAS

Polígono nº: **101**

Autor: MARIA TERESA GIL SECO
INGENIERO AGRÓNOMO

V.ºB.º: IGNACIO CABAÑAS RINCÓN
JEFE DE LA UNIDAD TERRITORIAL DEL ITACYL

Escala: 1/3000

Fecha: Julio 2009