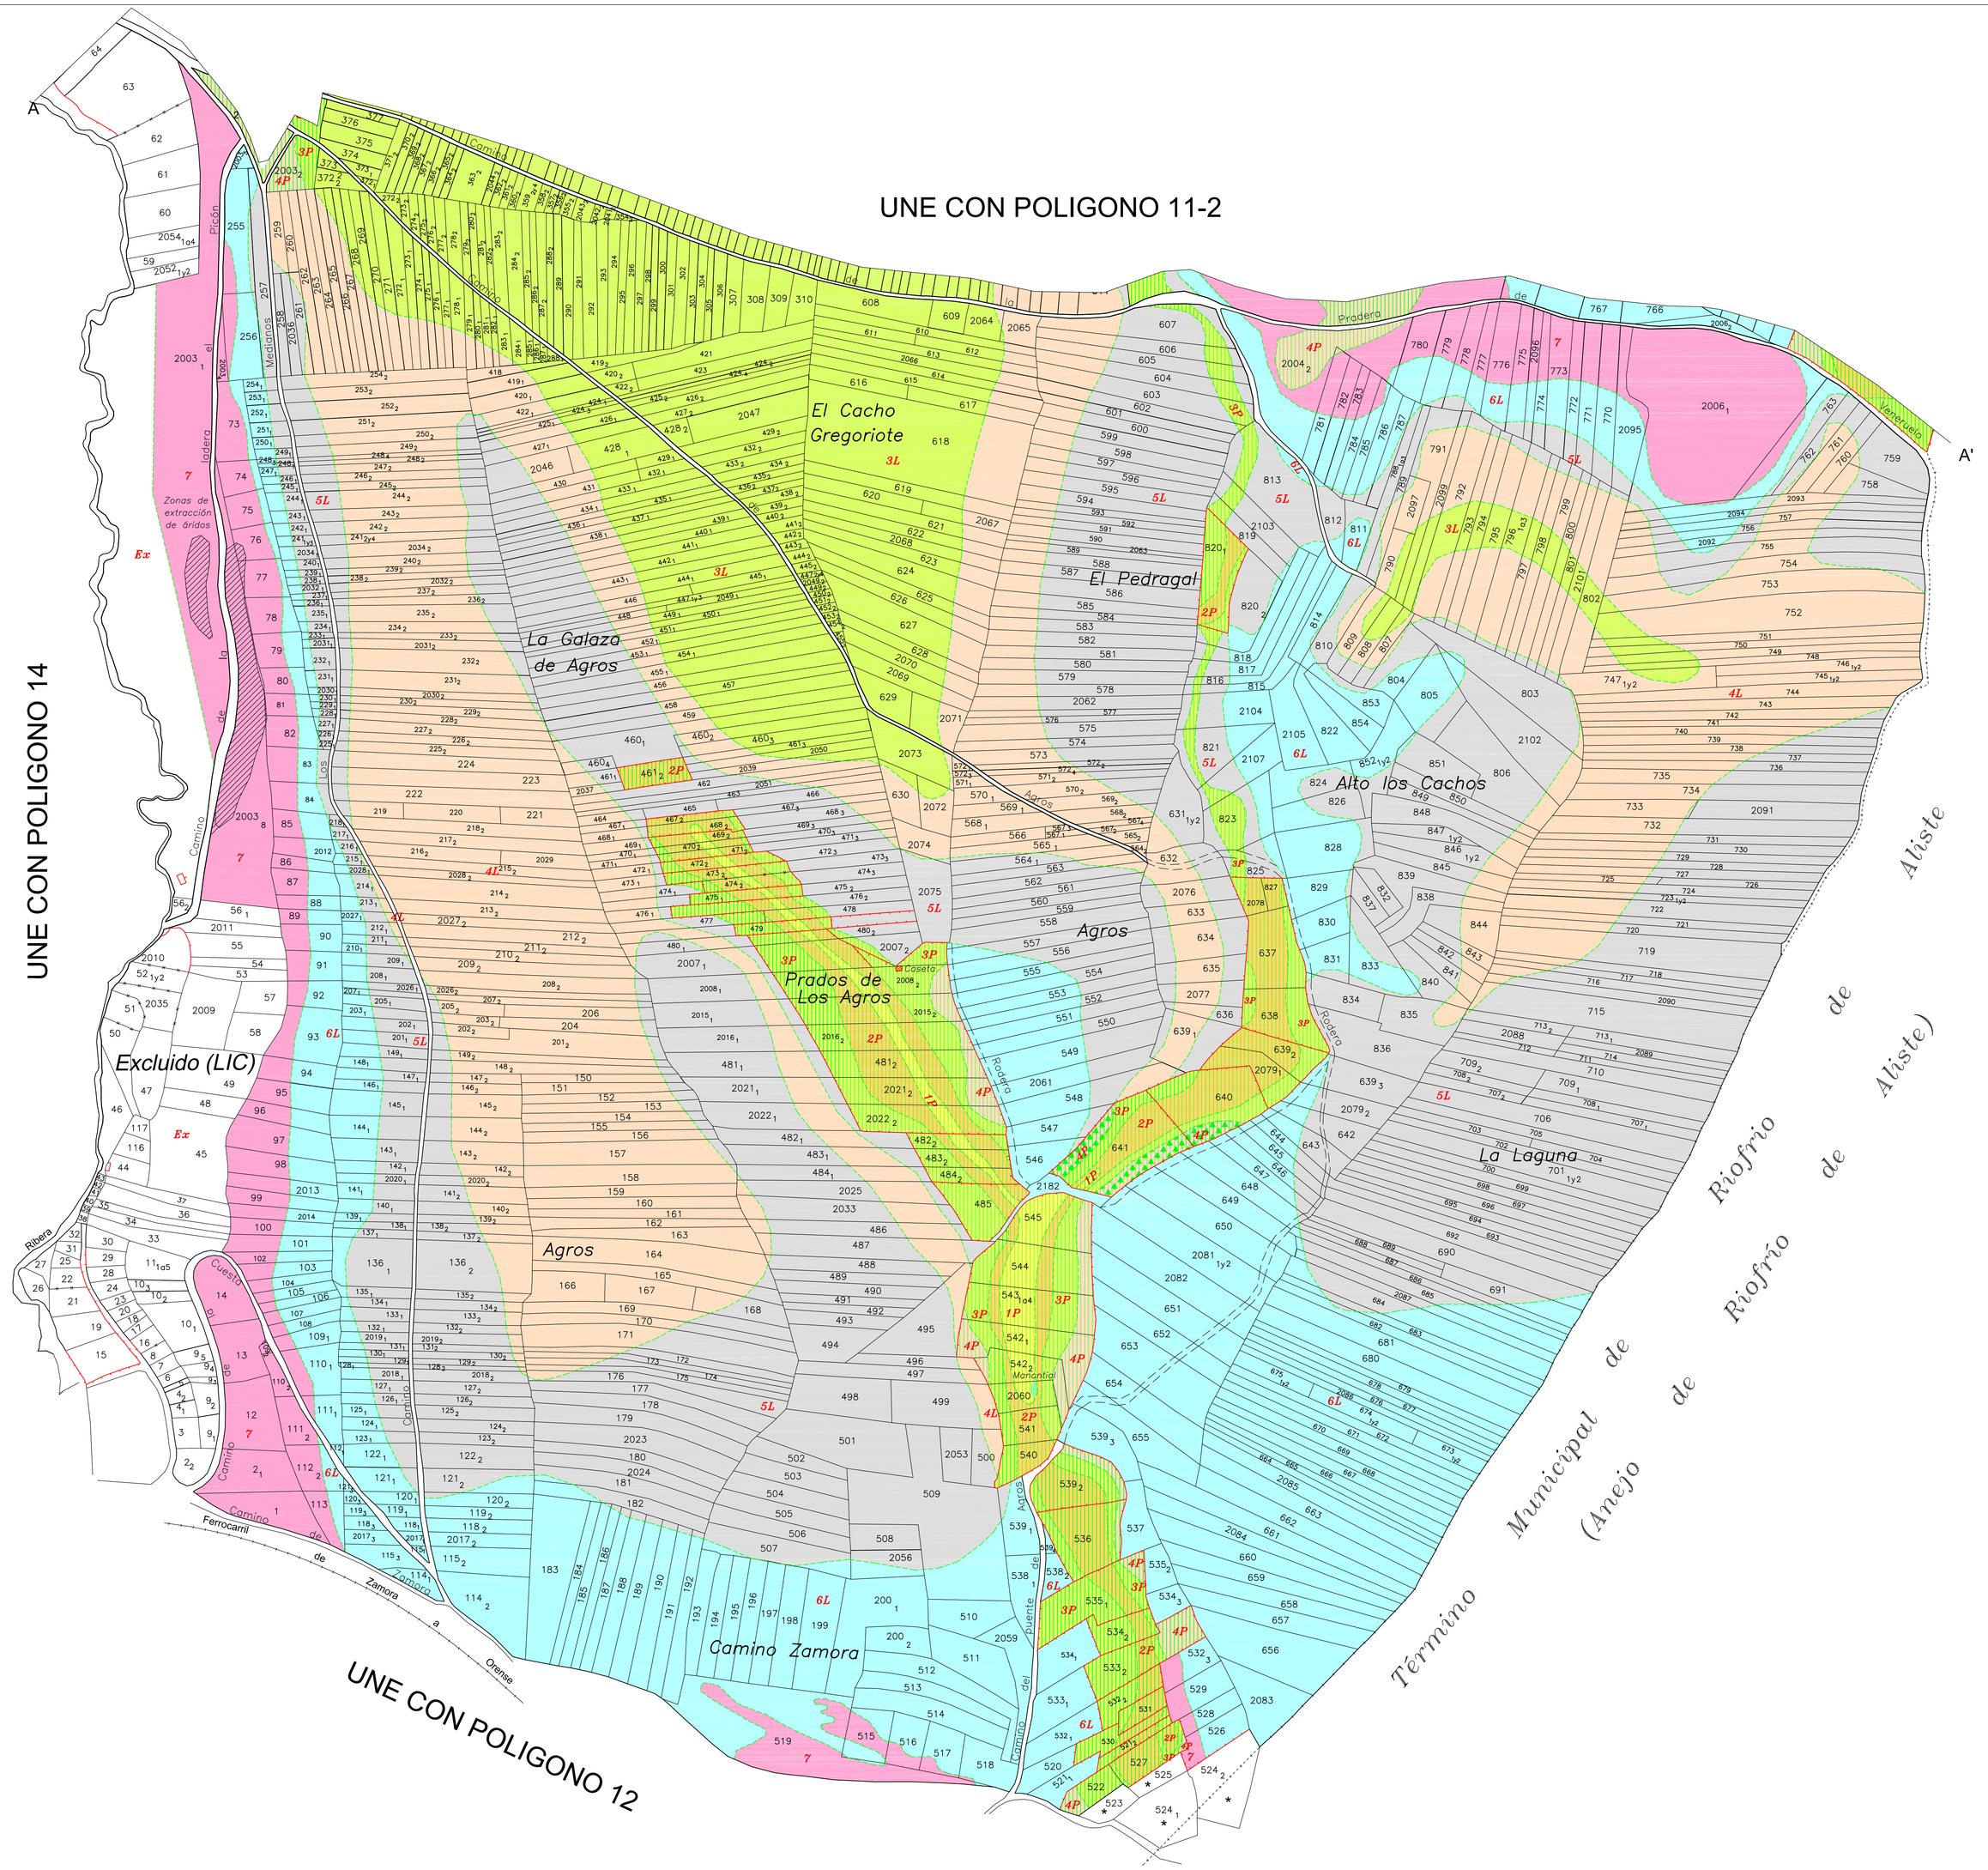

GAMA DE COLORES DE LAS DIFERENTES CLASES DE SUELO

1L, 2L, 3L, 4L, 5L, 6L, 7, 1P, 2P, 3P, 4P, EX

TRAMAS DE VUELO

VIÑA, CASTAÑOS, FRUTALES, PINOS

Faltan numeros:
2045,2055

* PARCELAS INCLUIDAS EN CONCENTRACIONES LINDERAS

DILIGENCIA: para hacer constar que el presente plano corresponde a las Bases Provisionales de Concentración Parcelaria de la zona de Sarracin de Aliste (Zamora) que esta Comisión Local, en su reunión celebrada el de de 200 ha acordado someter a encuesta en la forma preceptiva a tenor del art. 26 de la Ley 14/1990 de 28 de noviembre de Concentración Parcelaria de Castilla y León.

EL PRESIDENTE DE LA COMISIÓN LOCAL — *Fdo.: Isidro Tomás Fernández*

EL SECRETARIO DE LA COMISIÓN LOCAL — *Fdo.: Susana Hernández de Abajo*

Junta de Castilla y León
Consejería de Agricultura y Ganadería
Dirección General de Infraestructuras y Desarrollo Rural

INSTITUTO TECNOLÓGICO AGRARIO
Junta de Castilla y León
Consejería de Agricultura y Ganadería

ZONA DE CONCENTRACIÓN PARCELARIA:

SARRACIN DE ALISTE

PROVINCIA: ZAMORA

FASE:

BASES PROVISIONALES

Observaciones:

Polígono nº: **11-1**

Escala: 1/2.000

Fecha: Didiembre 2009

Autor: BENJAMIN BULDÓN FRAILE
TÉCNICO DE LA U.T. DE ZAMORA DEL ITACYL

Vº.Bº: Mª FRANCISCA SANCHEZ HERNANDEZ
JEFE DE LA UNIDAD TERRITORIAL DEL ITACYL