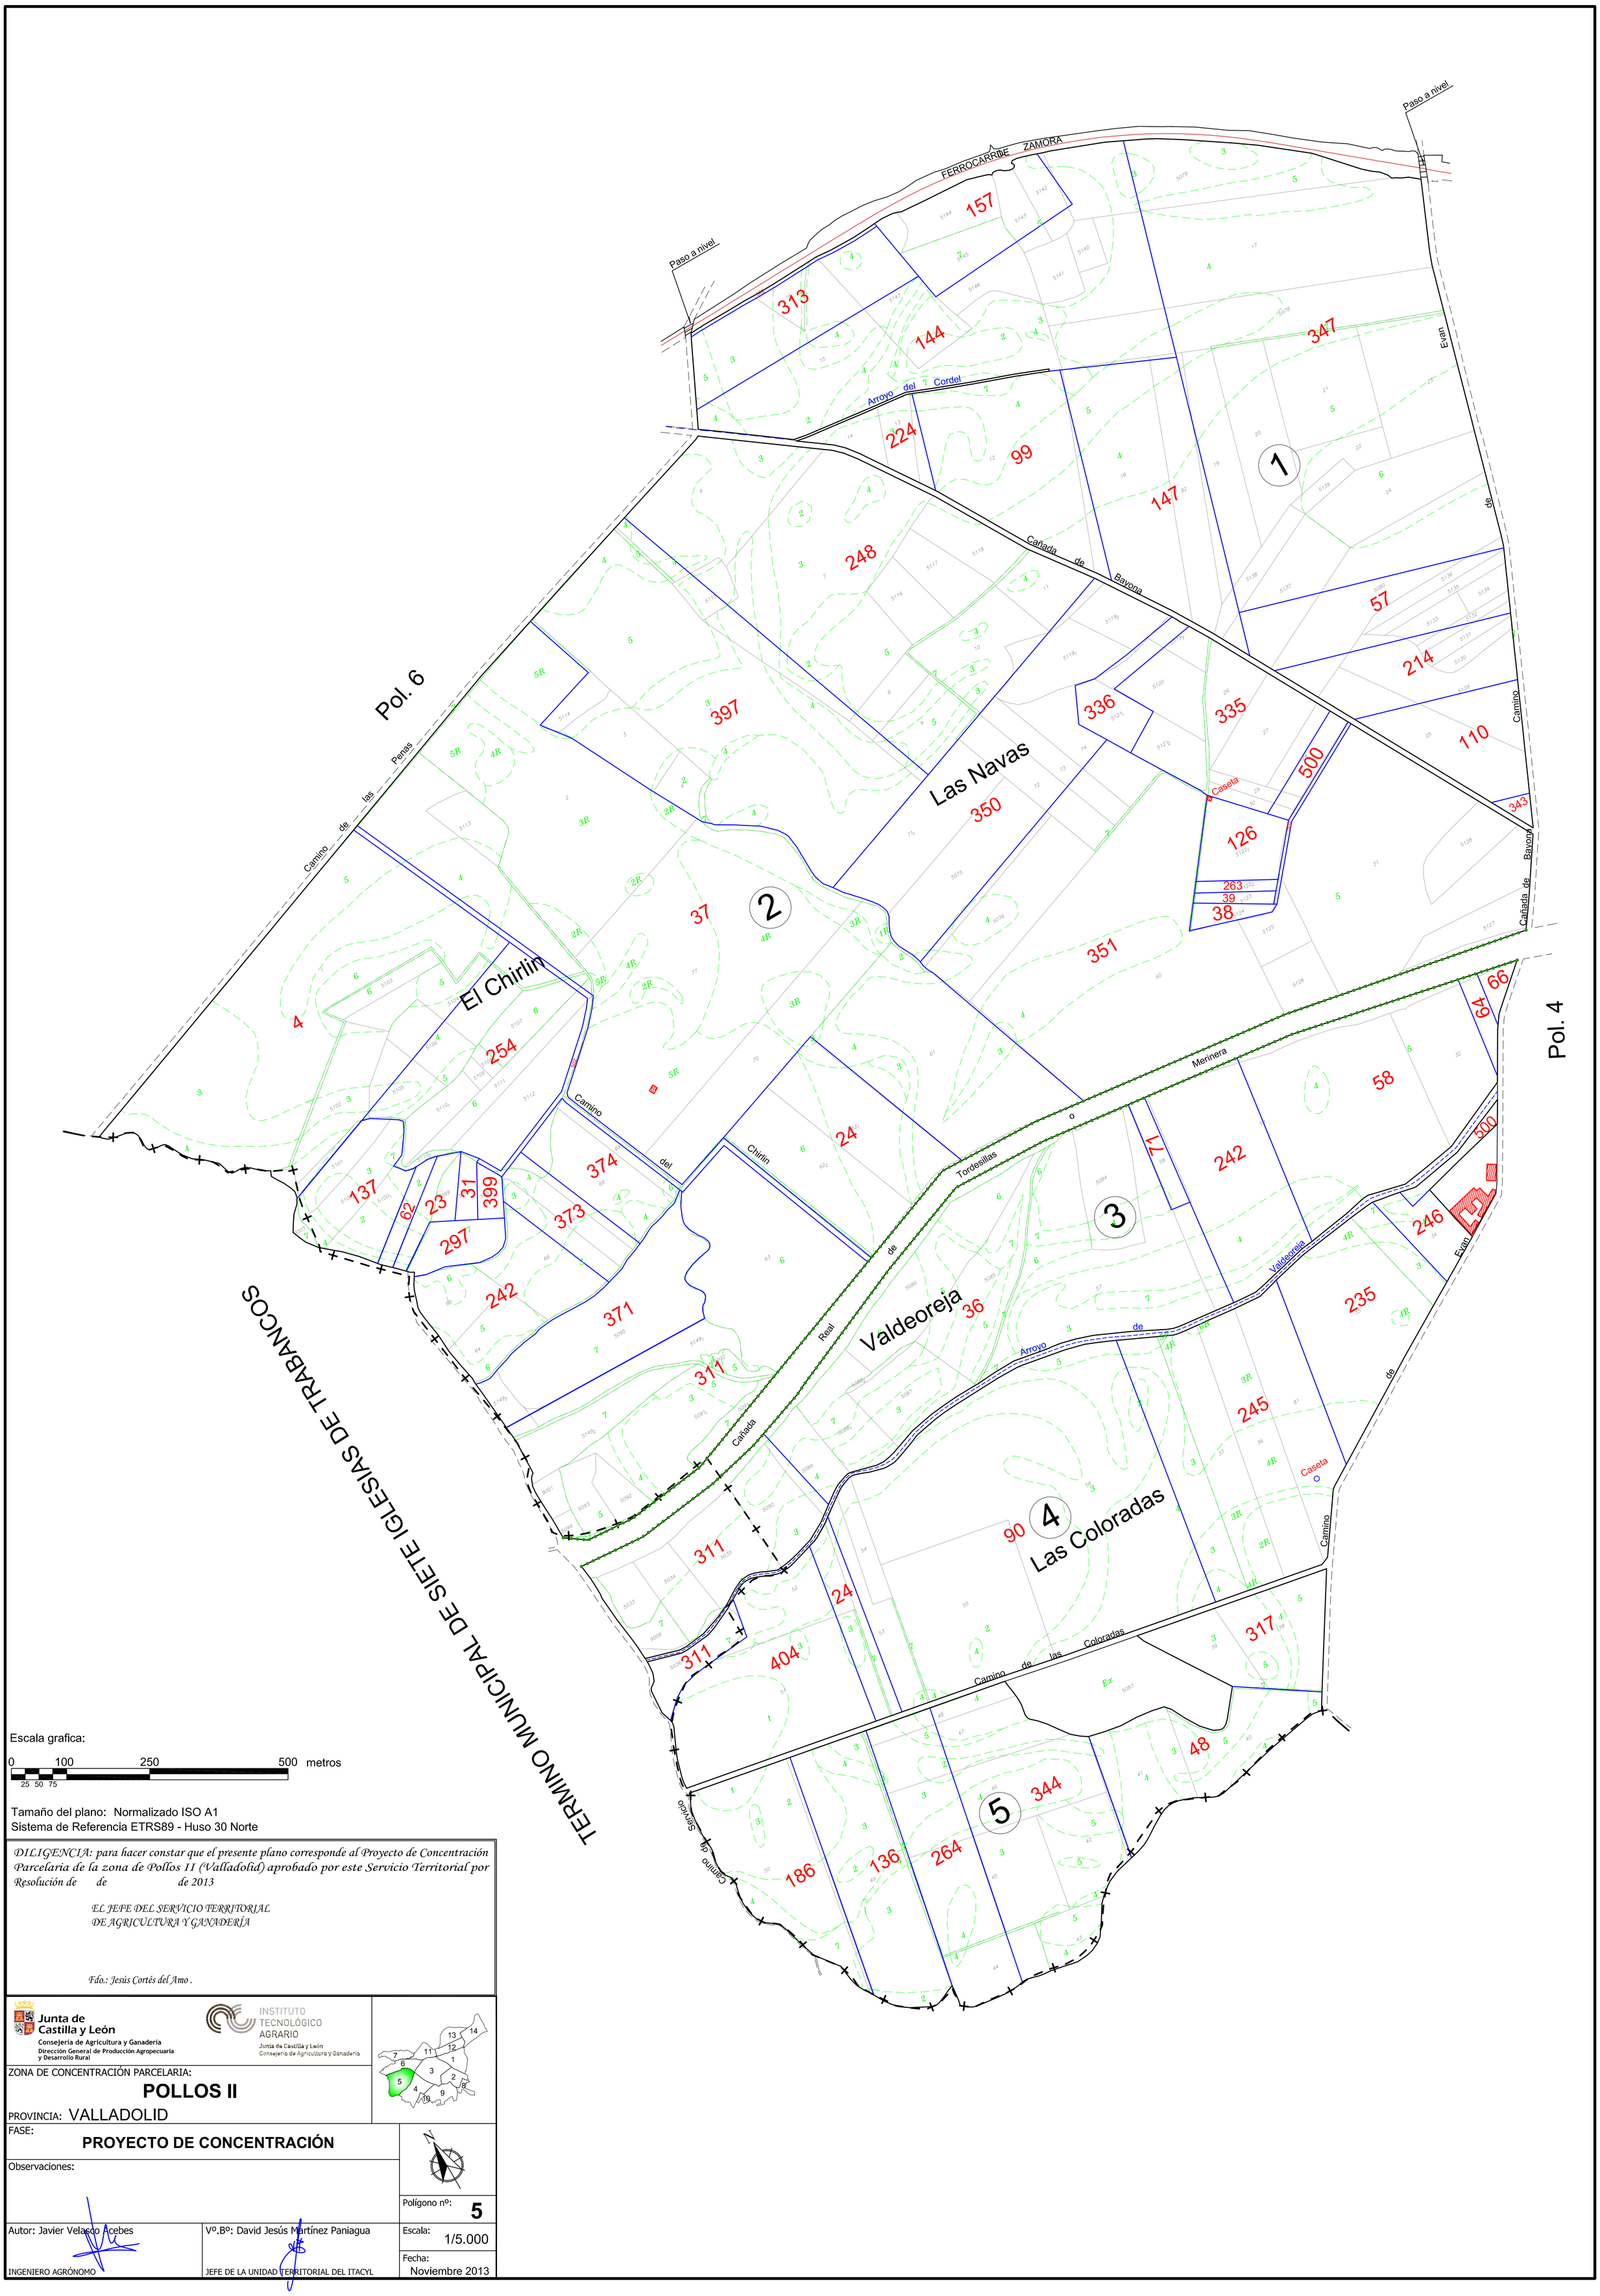

Escala grafica:

0 100 250 500 metros

25 50 75

Tamaño del plano: Normalizado ISO A1

Sistema de Referencia ETRS89 - Huso 30 Norte

DILIGENCIA: para hacer constar que el presente plano corresponde al Proyecto de Concentración Parcelaria de la zona de Pollos II (Valladolid) aprobado por este Servicio Territorial por Resolución de de de 2013

EL JEFE DEL SERVICIO TERRITORIAL
DE AGRICULTURA Y GANADERÍA

Fdo.: Jesús Cortés del Amo .

Junta de Castilla y León
Consejería de Agricultura y Ganadería
Dirección General de Producción Agropecuaria y Desarrollo Rural

INSTITUTO TECNOLÓGICO AGRARIO
Junta de Castilla y León
Consejería de Agricultura y Ganadería

ZONA DE CONCENTRACIÓN PARCELARIA:

POLLOS II

PROVINCIA: VALLADOLID

FASE:

PROYECTO DE CONCENTRACIÓN

Observaciones:

Polígono nº: **5**

Autor: Javier Velasco Acebes
INGENIERO AGRÓNOMO

Vº.Bº: David Jesús Martínez Paniagua
JEFE DE LA UNIDAD TERRITORIAL DEL ITACYL

Escala: 1/5.000

Fecha: Noviembre 2013