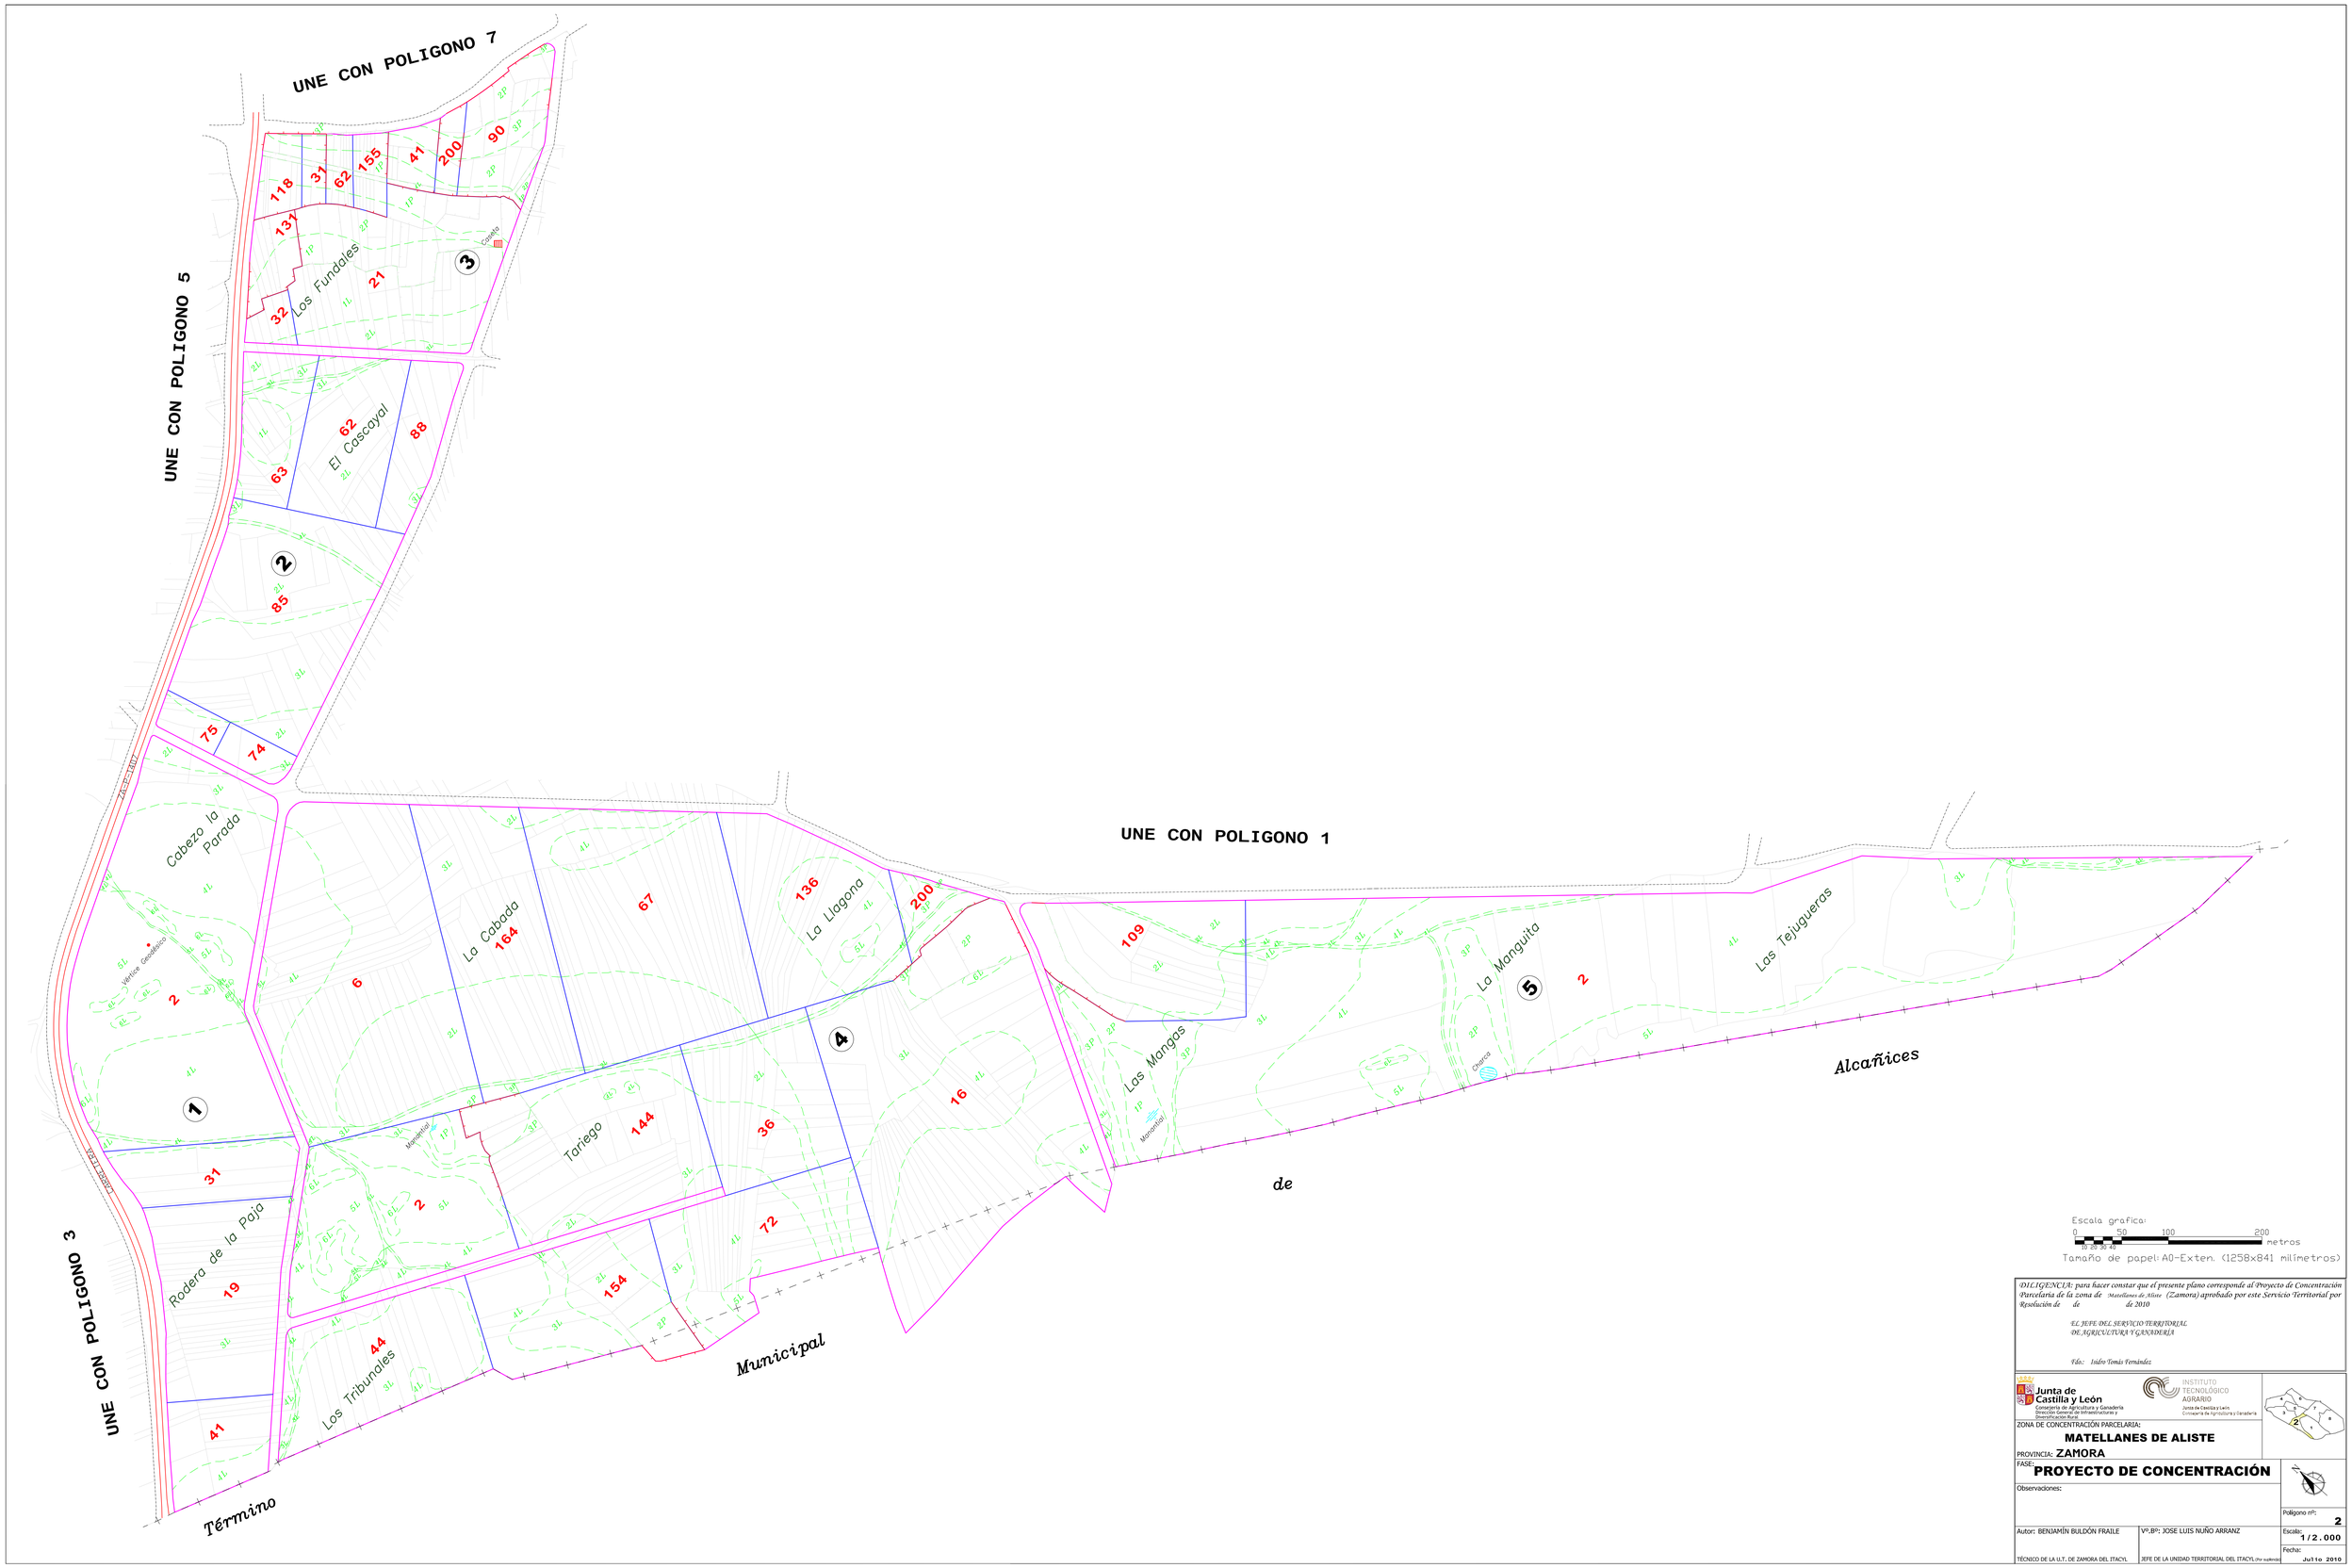


Escala grafica:
0 50 100 200 metros
10 20 30 40
Tamaño de papel: A0-Exten. (1258x841 milímetros)

*DILIGENCIA: para hacer constar que el presente plano corresponde al Proyecto de Concentración Parcelaria de la zona de Matellanes de Aliste (Zamora) aprobado por este Servicio Territorial por Resolución de de de 2010*

*EL JEFE DEL SERVICIO TERRITORIAL DE AGRICULTURA Y GANADERÍA*

*Fdo.: Isidro Tomás Fernández*

Junta de Castilla y León
Consejería de Agricultura y Ganadería
Dirección General de Infraestructuras y Desarrollo Rural

INSTITUTO TECNOLÓGICO AGRARIO
Junta de Castilla y León
Consejería de Agricultura y Ganadería

ZONA DE CONCENTRACIÓN PARCELARIA:
**MATELLANES DE ALISTE**

PROVINCIA: **ZAMORA**

FASE: **PROYECTO DE CONCENTRACIÓN**

Observaciones:

Polígono nº: **2**

Autor: BENJAMÍN BULDÓN FRAILE
TÉCNICO DE LA U.T. DE ZAMORA DEL ITACYL

Vº.Bº: JOSE LUIS NUÑO ARRANZ
JEFE DE LA UNIDAD TERRITORIAL DEL ITACYL (Por suplencia)

Escala: **1/2.000**

Fecha: **Julio 2010**