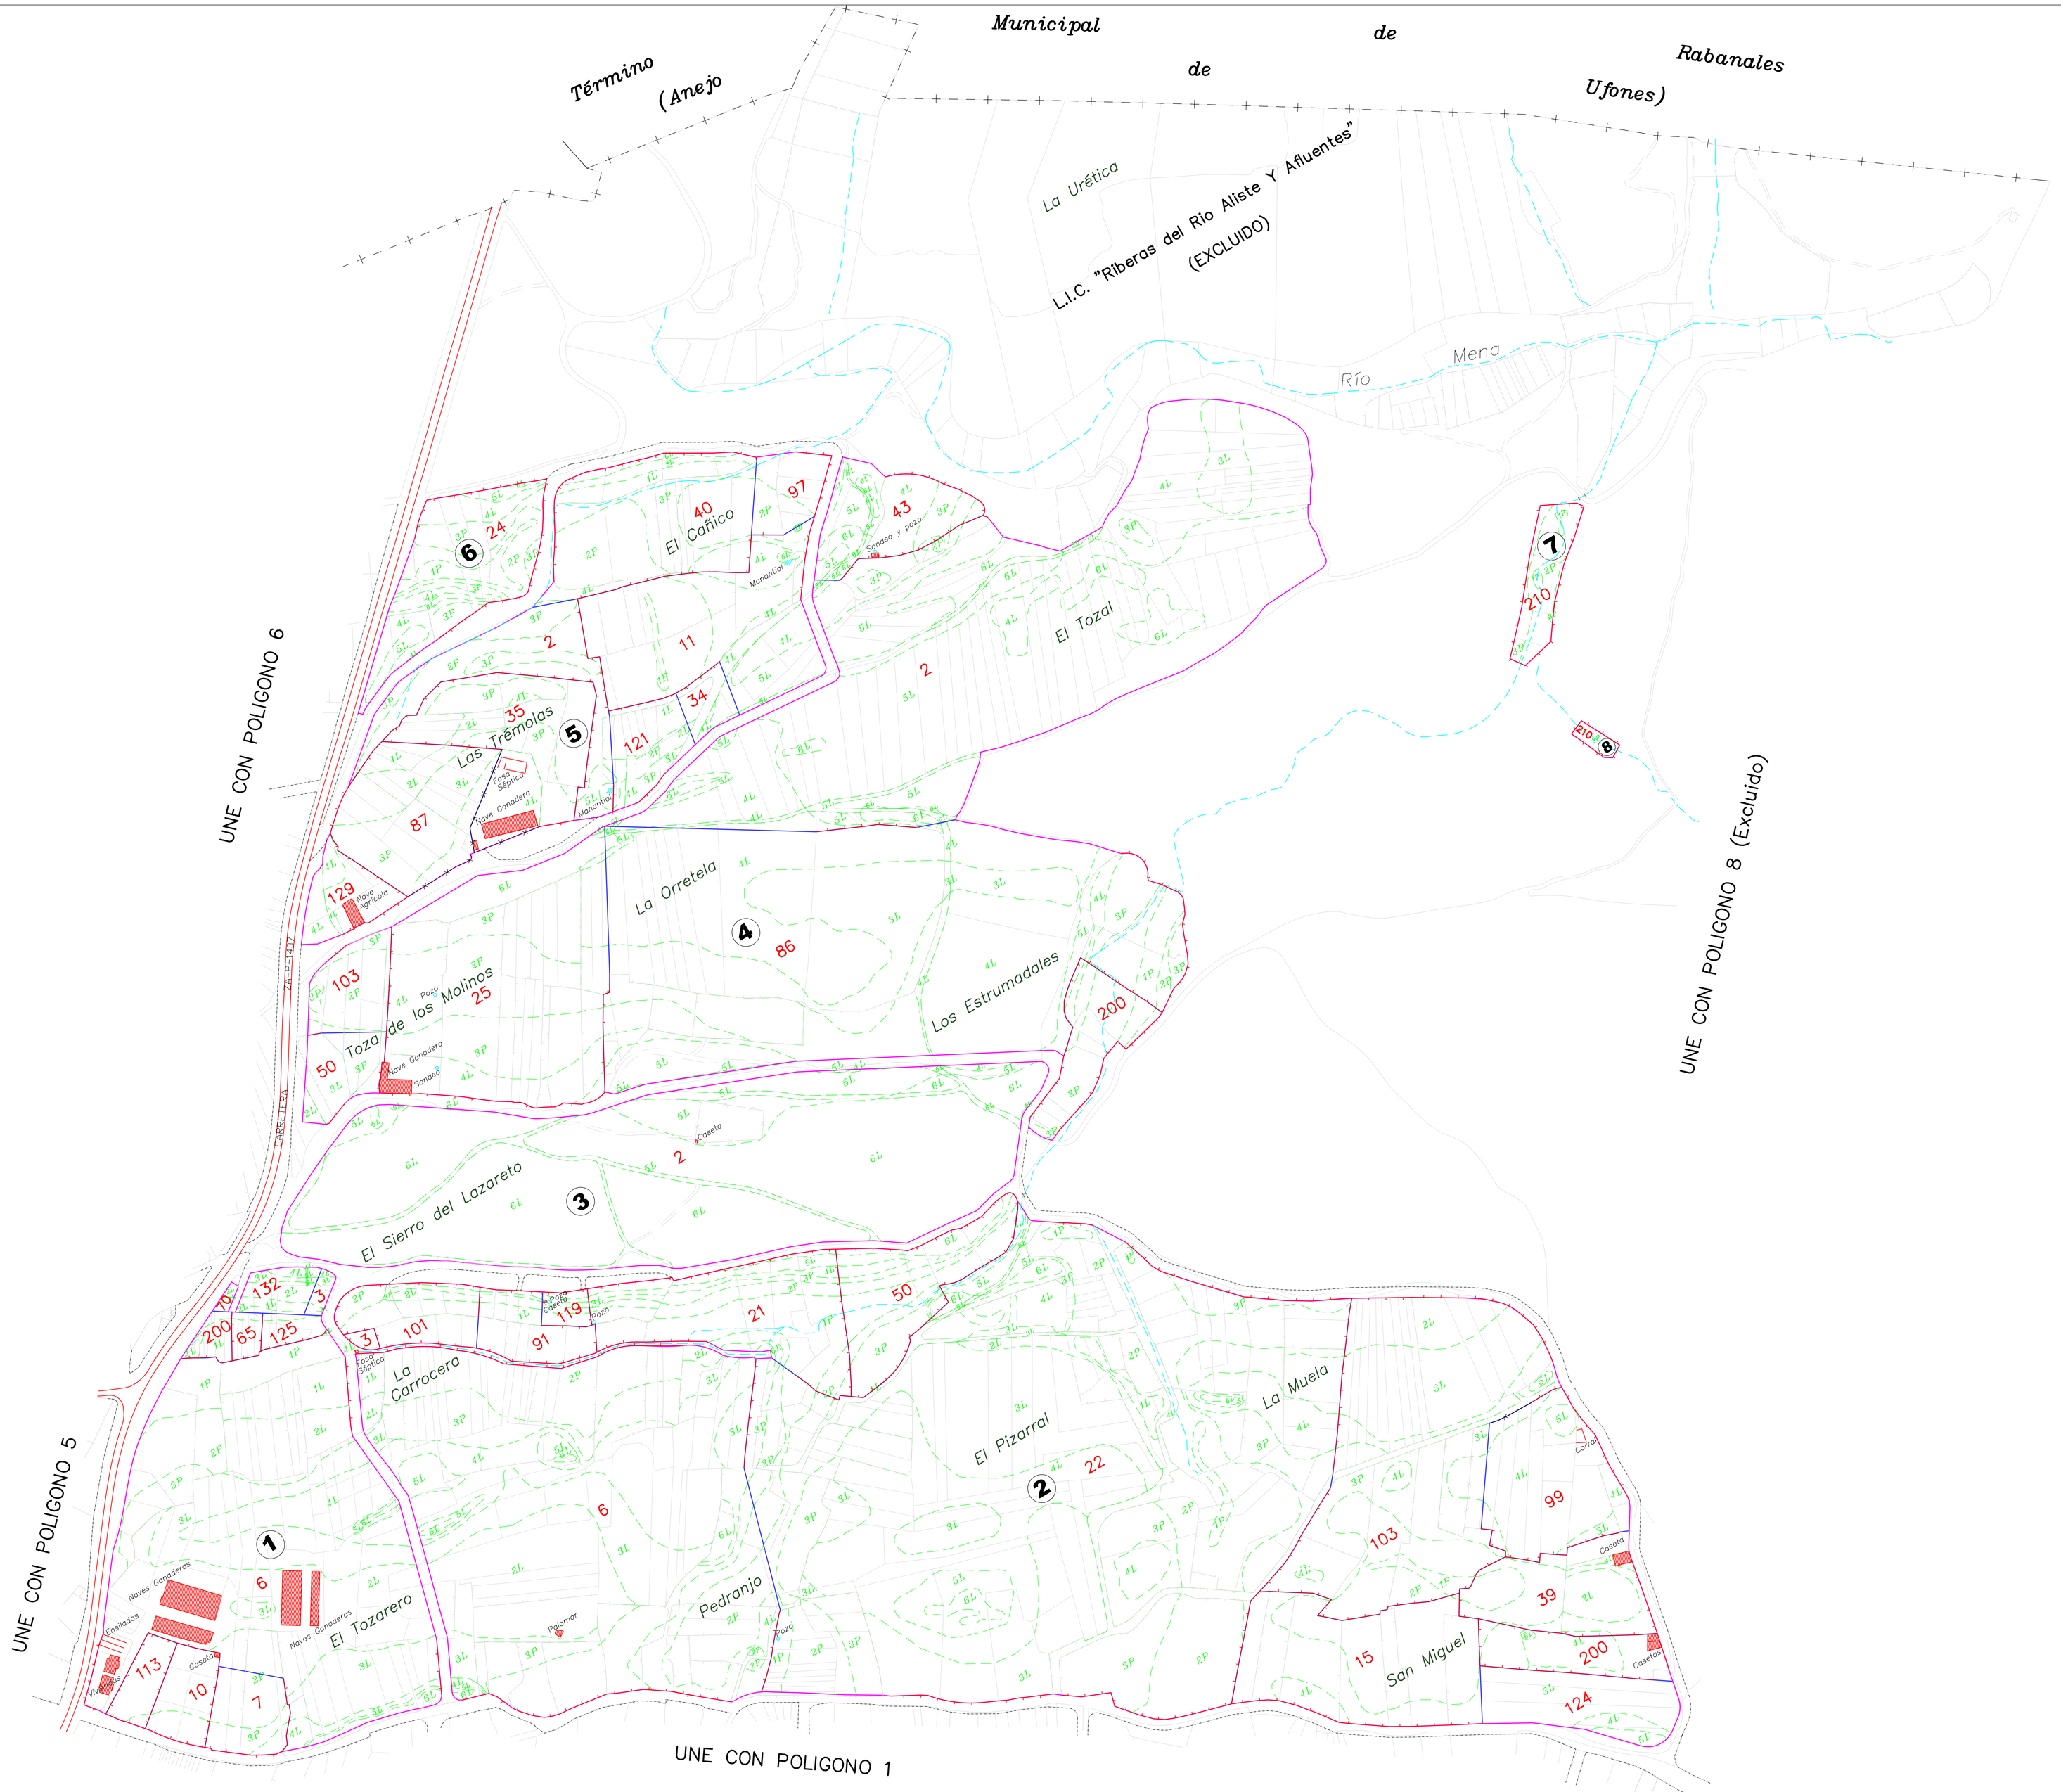

DILIGENCIA: para hacer constar que el presente plano corresponde al Proyecto de Concentración Parcelaria de la zona de Matellanes de Aliste (Zamora) aprobado por este Servicio Territorial por Resolución de de de 2010

EL JEFE DEL SERVICIO TERRITORIAL DE AGRICULTURA Y GANADERÍA

Fdo.: Isidro Tomás Fernández

Junta de Castilla y León
Consejería de Agricultura y Ganadería
Dirección General de Infraestructuras y Diversificación Rural

INSTITUTO TECNOLÓGICO AGRARIO
Junta de Castilla y León
Gerencia de Agricultura y Ganadería

ZONA DE CONCENTRACIÓN PARCELARIA:

MATELLANES DE ALISTE

PROVINCIA: ZAMORA

FASE:

PROYECTO DE CONCENTRACIÓN

Observaciones:

Polígono nº: 7

Autor: BENJAMÍN BULDÓN FRAILE
TÉCNICO DE LA U.T. DE ZAMORA DEL ITACYL

Vº.Bº: JOSE LUIS NUÑO ARRANZ
JEFE DE LA UNIDAD TERRITORIAL DEL ITACYL (Por suplencia)

Escala: 1/2.000

Fecha: Julio 2010