
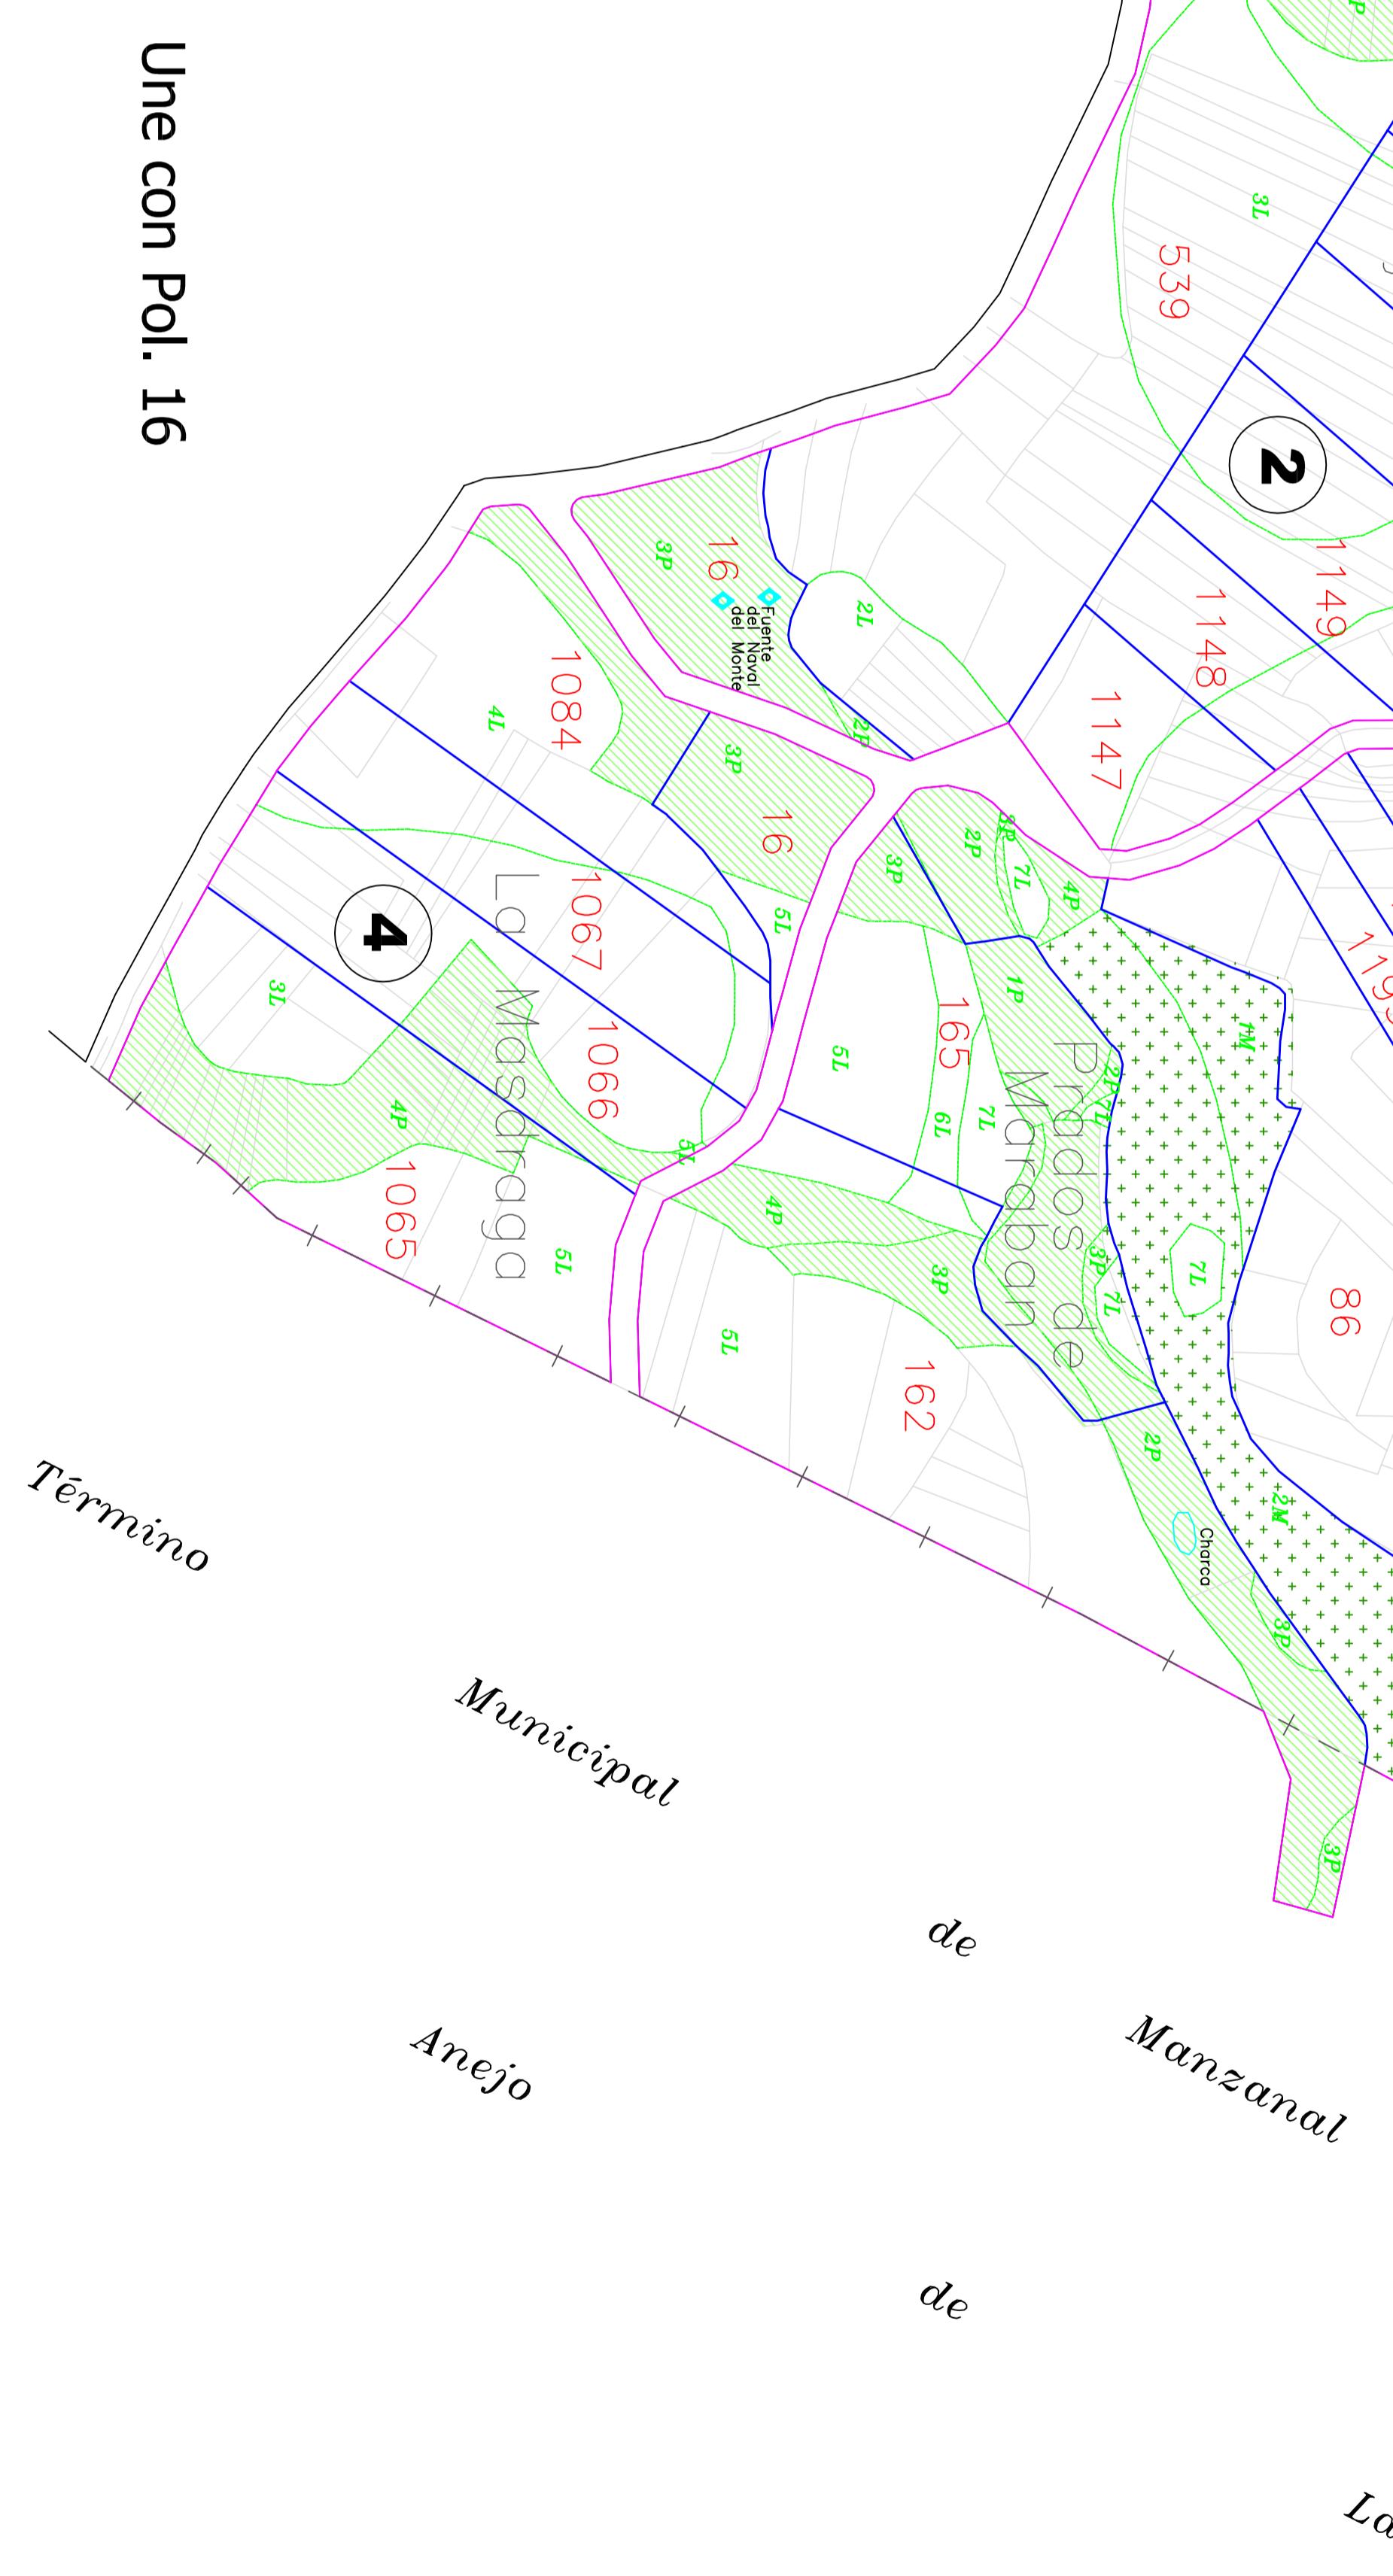


Une con Pol. 19

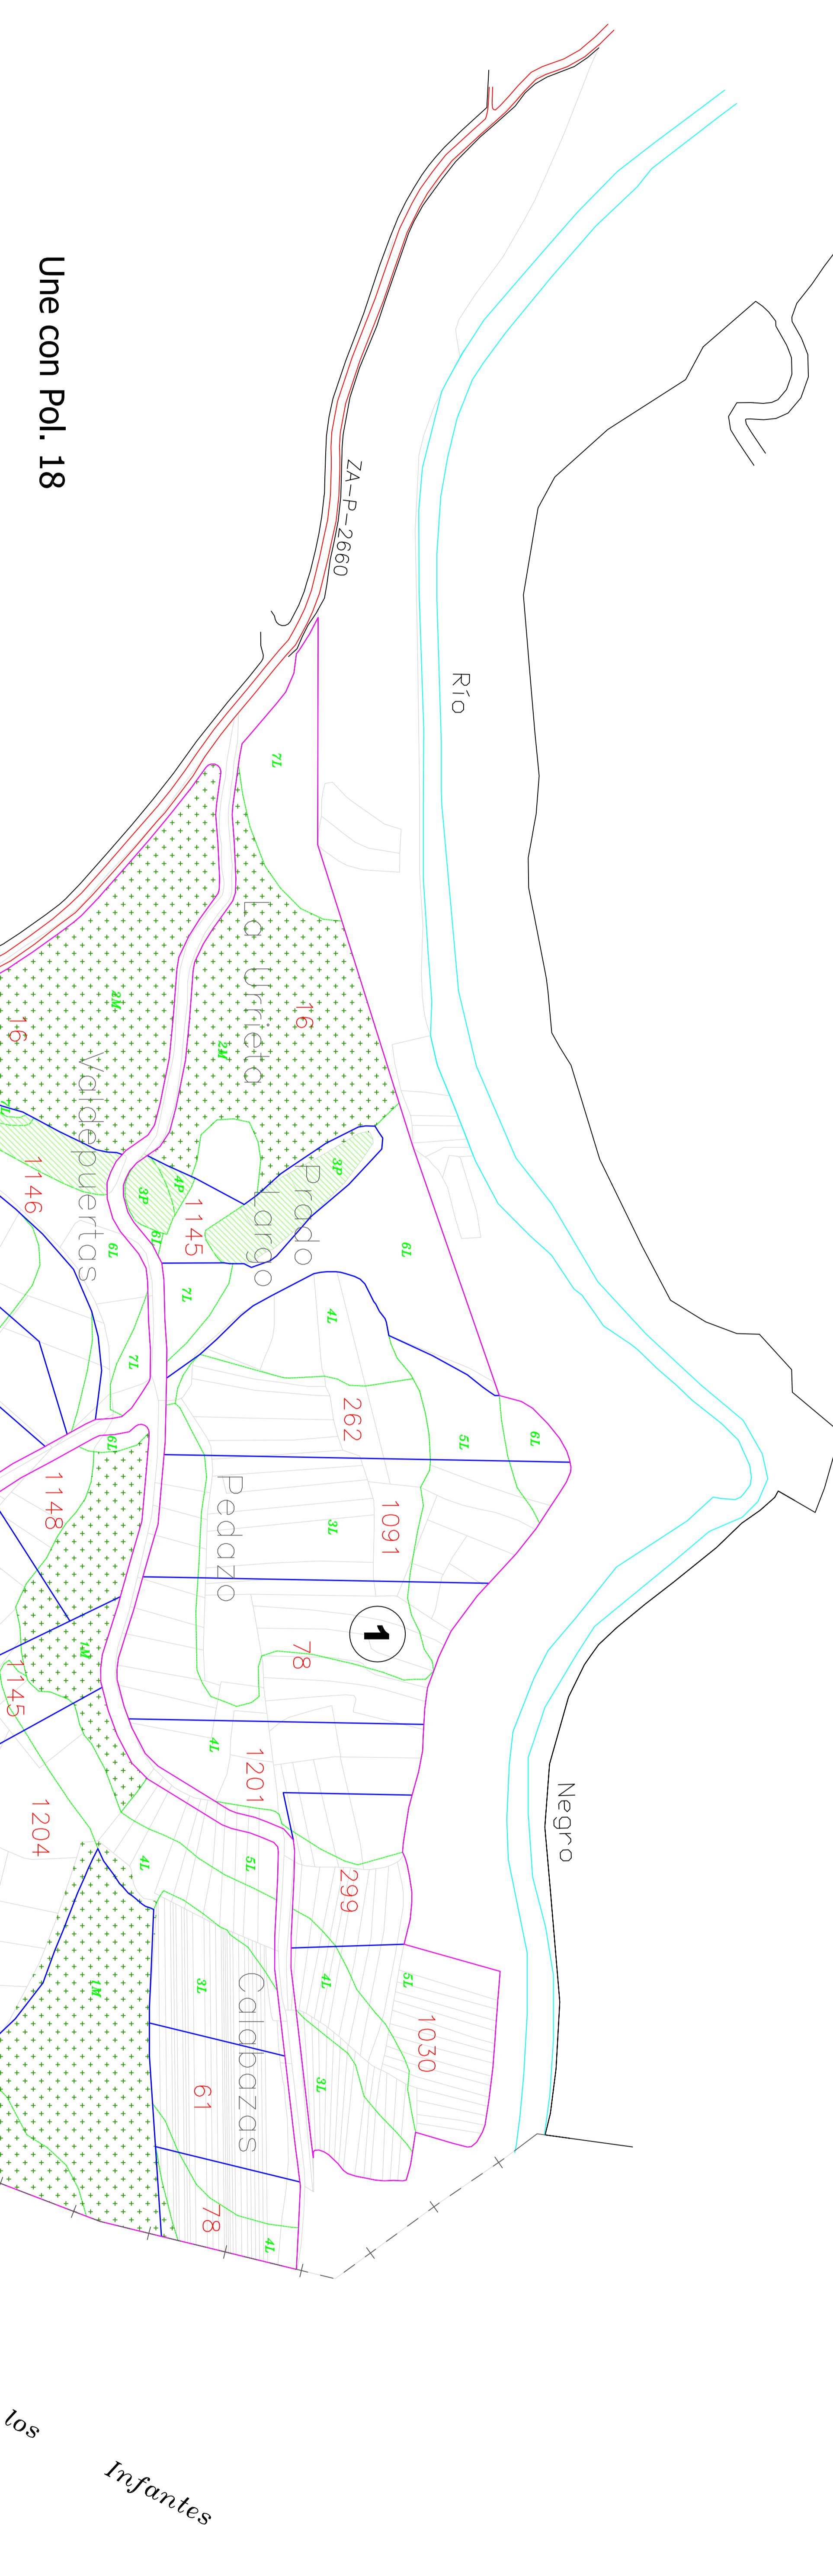

Escala gráfica 1/2.000:
0 50 100 200 metros

Fuente de Referencia ENSES Proyecto UNE-2017-Nore

DILIGENCIA: No para fijar, constar, ni para representar planos correspondientes al Proyecto de Concentración propuesto en la Zona de Concentración de la Comunidad Autónoma de Castilla y León, para su ejecución y su apropiación por el Servicio Territorial para Regulación y de Elaboración del Servicio Territorial para Regulación y de Agroalimentación y Ganadería.

PINOS
CASTAÑOS
PRADERA
MONTE

Localidad Cerezo de Sanabria	Ruta: Ruta Madrid-Almazán-Fuentidueña
Junto de Castillo y León	ESTUDIO TECNICO AGARO
Concejalía de Desarrollo Rural y Medio Ambiente Ayuntamiento de Cerezo de Sanabria	Concejalía de Desarrollo Rural y Medio Ambiente Ayuntamiento de Cerezo de Sanabria
ZONA DE CONCENTRACIÓN PROYECTADA:	ZONA DE CONCENTRACIÓN PROYECTADA:
4514 parcelas interiores, Legajos de la Comunidad General de Sanabria	4514 parcelas interiores, Legajos de la Comunidad General de Sanabria
PROYECTO DE CONCENTRACIÓN	
Observaciones:	
Aut.: LUIS FERNANDEZ SELLANO	Vº Bº: Mº FRANCISCO SÁNCHEZ HERNÁNDEZ
TÉCNICO DE LA UEL DE ZAMORA DEL ITRC	Jef. Of. de la Junta Territorial del ITRC
Polígono nº: 17	Escala: 1:2.000
	Fecha: Noviembre 2017