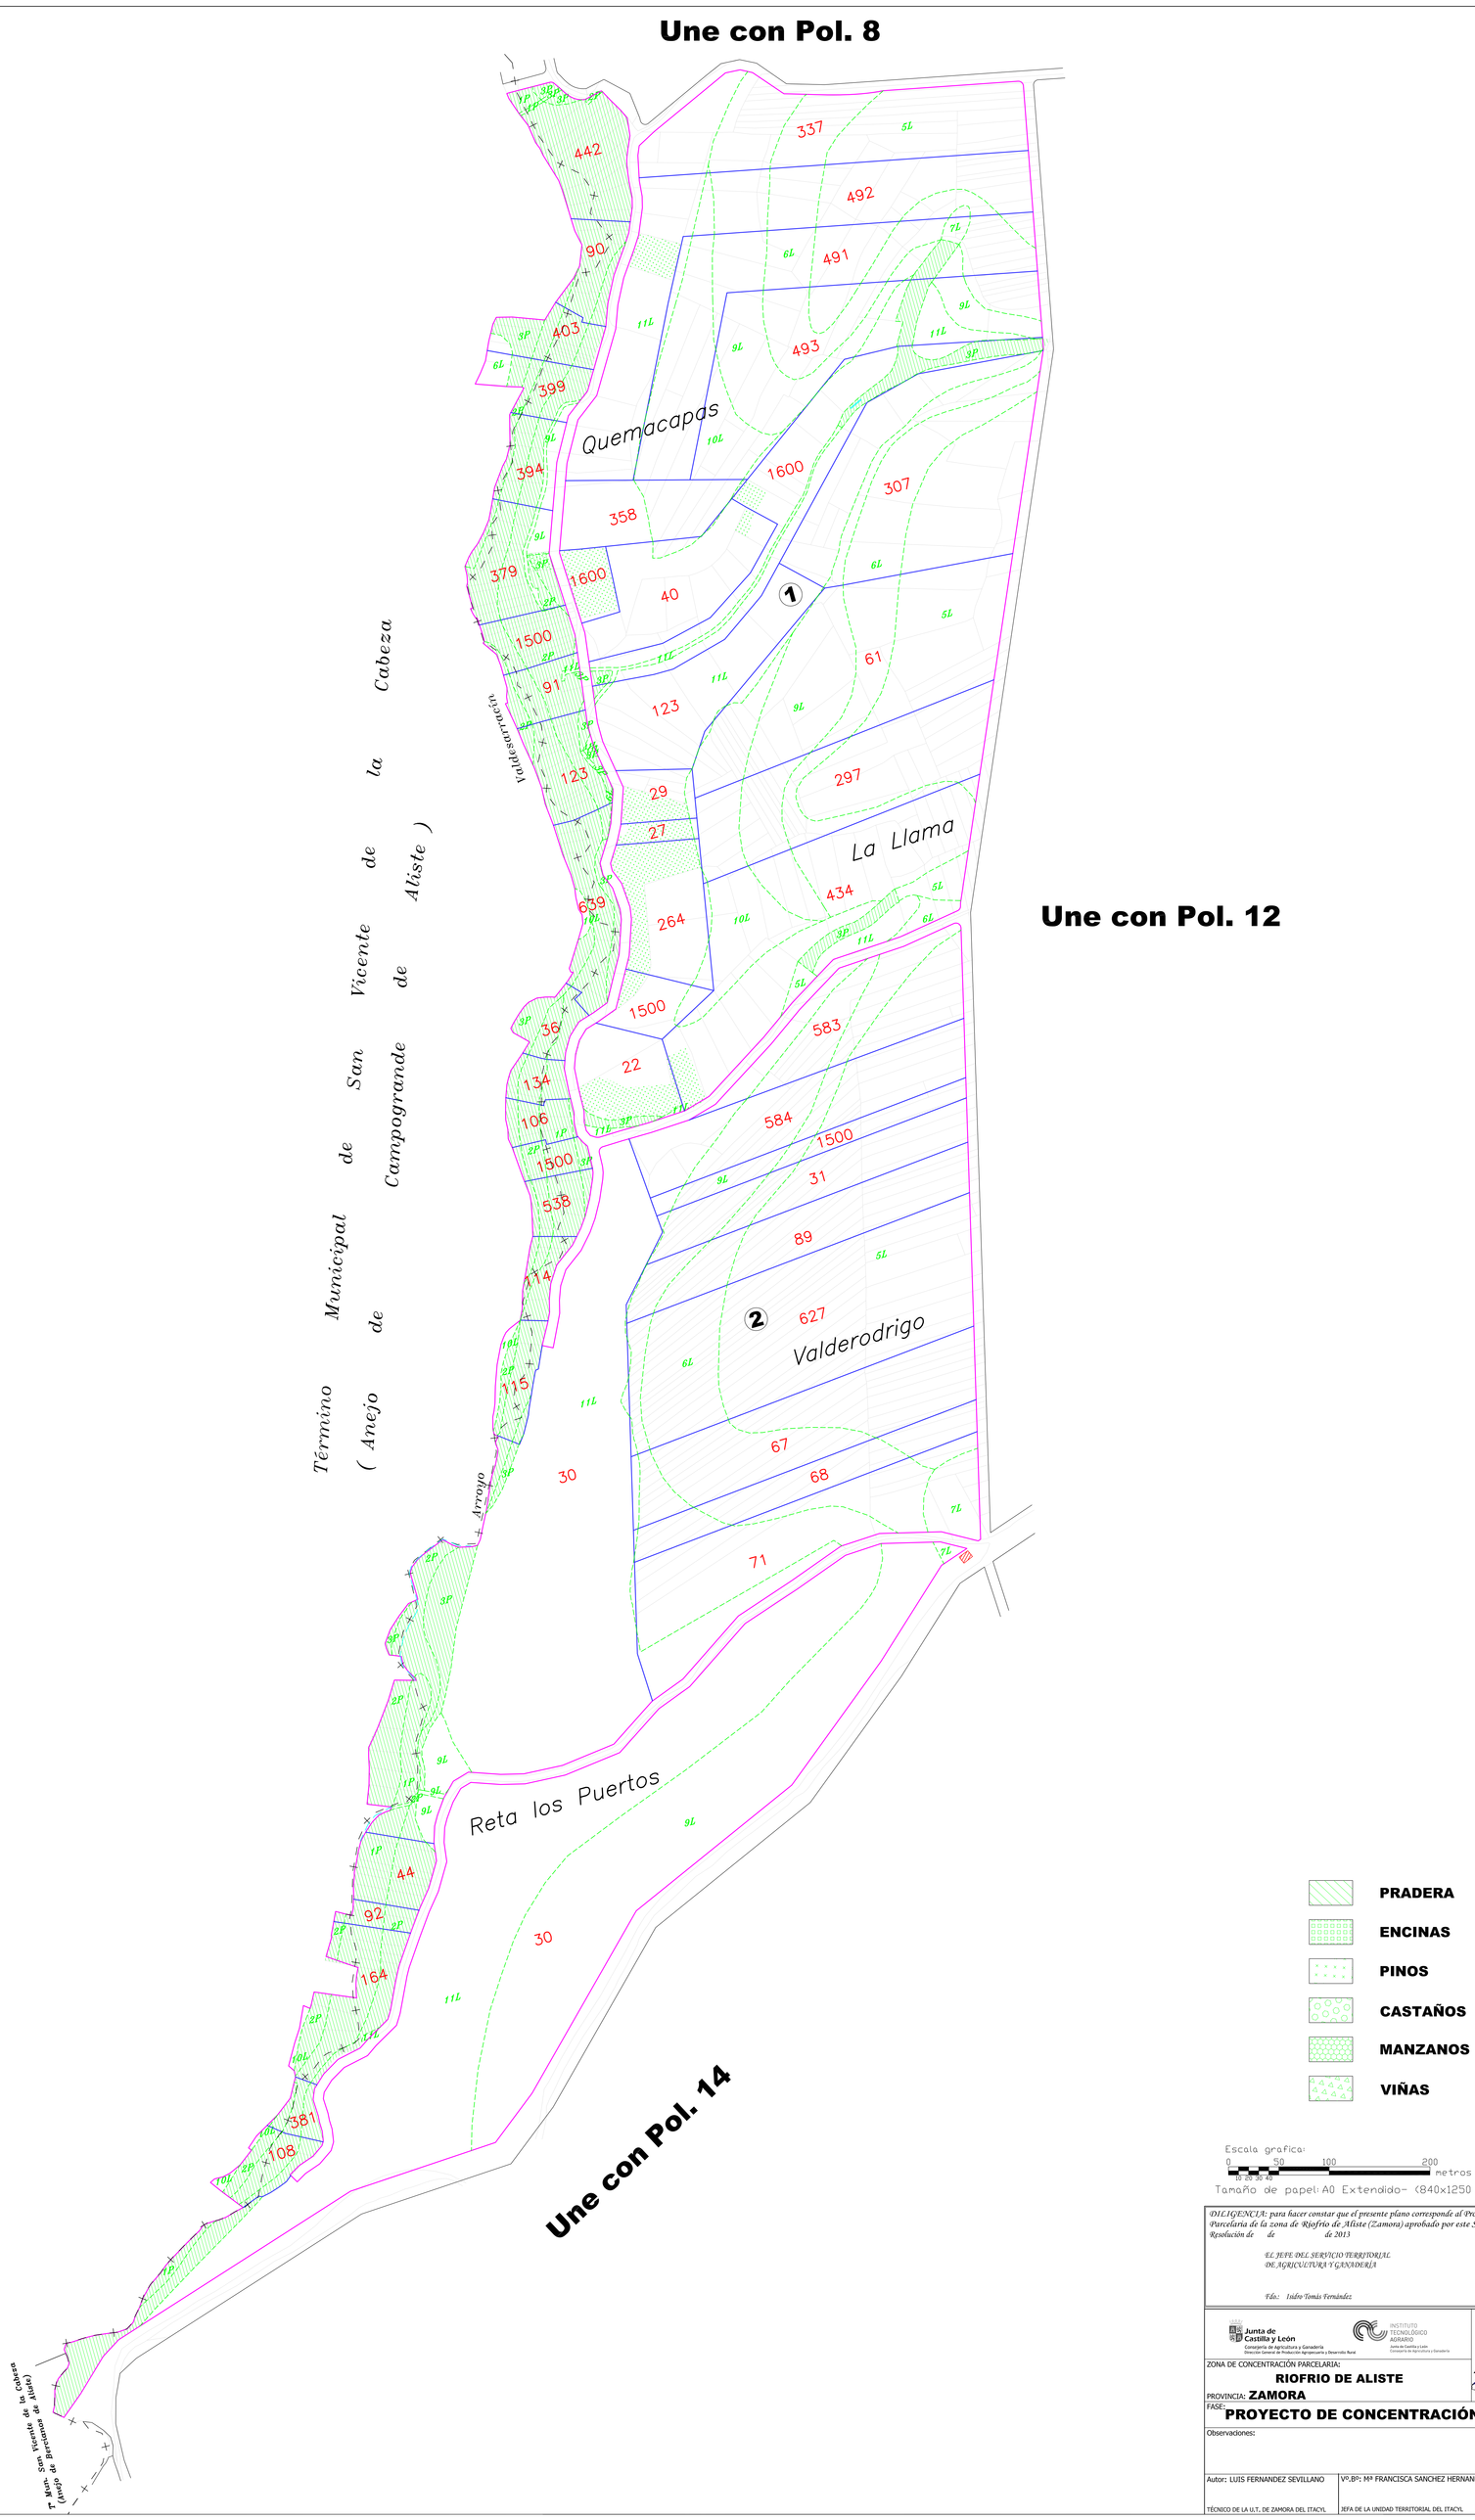
Une con Pol. 8
Une con Pol. 12
Une con Pol. 14
Término Municipal de San Vicente de la Cabeza
(Anejo de Campogrande de Aliste)
Quemacapas
La Llama
Valderodrigo
Reta los Puertos
Arroyo
Valderaguda
442
90
403
399
394
379
1500
91
123
639
36
134
106
1500
538
114
115
30
44
92
164
381
108
337
492
491
493
1600
307
358
1600
40
61
123
29
27
297
264
434
1500
583
22
584
1500
31
89
627
67
68
71
30
1
2
PRADERA
ENCINAS
PINOS
CASTAÑOS
MANZANOS
VIÑAS
Escala grafica:
0 25 50 100 200 metros
Tamaño de papel: A0 Extendido- (840x1250 milimetros)
DILIGENCIA: para hacer constar que el presente plano corresponde al Proyecto de Concentración Parcelaria de la zona de Riofrio de Aliste (Zamora) aprobado por este Servicio Territorial por Resolución de de de 2013
EL JEFE DEL SERVICIO TERRITORIAL DE AGRICULTURA Y GANADERIA
Fdo: Isidro Tomás Fernández
Junta de Castilla y León
Consejería de Agricultura y Ganadería
Dirección General de Producción Agropecuaria y Desarrollo Rural
INSTITUTO TECNOLÓGICO AGRARIO
Junta de Castilla y León
Consejería de Agricultura y Ganadería
ZONA DE CONCENTRACIÓN PARCELARIA:
RIOFRIO DE ALISTE
PROVINCIA: ZAMORA
FASE:
PROYECTO DE CONCENTRACIÓN
Observaciones:
Polígono nº: 13
Escala: 1/2.000
Fecha: Abril 2013
Autor: LUIS FERNANDEZ SEVILLANO
TÉCNICO DE LA U.T. DE ZAMORA DEL ITACYL
Vº.Bº: Mª FRANCISCA SANCHEZ HERNANDEZ
JEFA DE LA UNIDAD TERRITORIAL DEL ITACYL