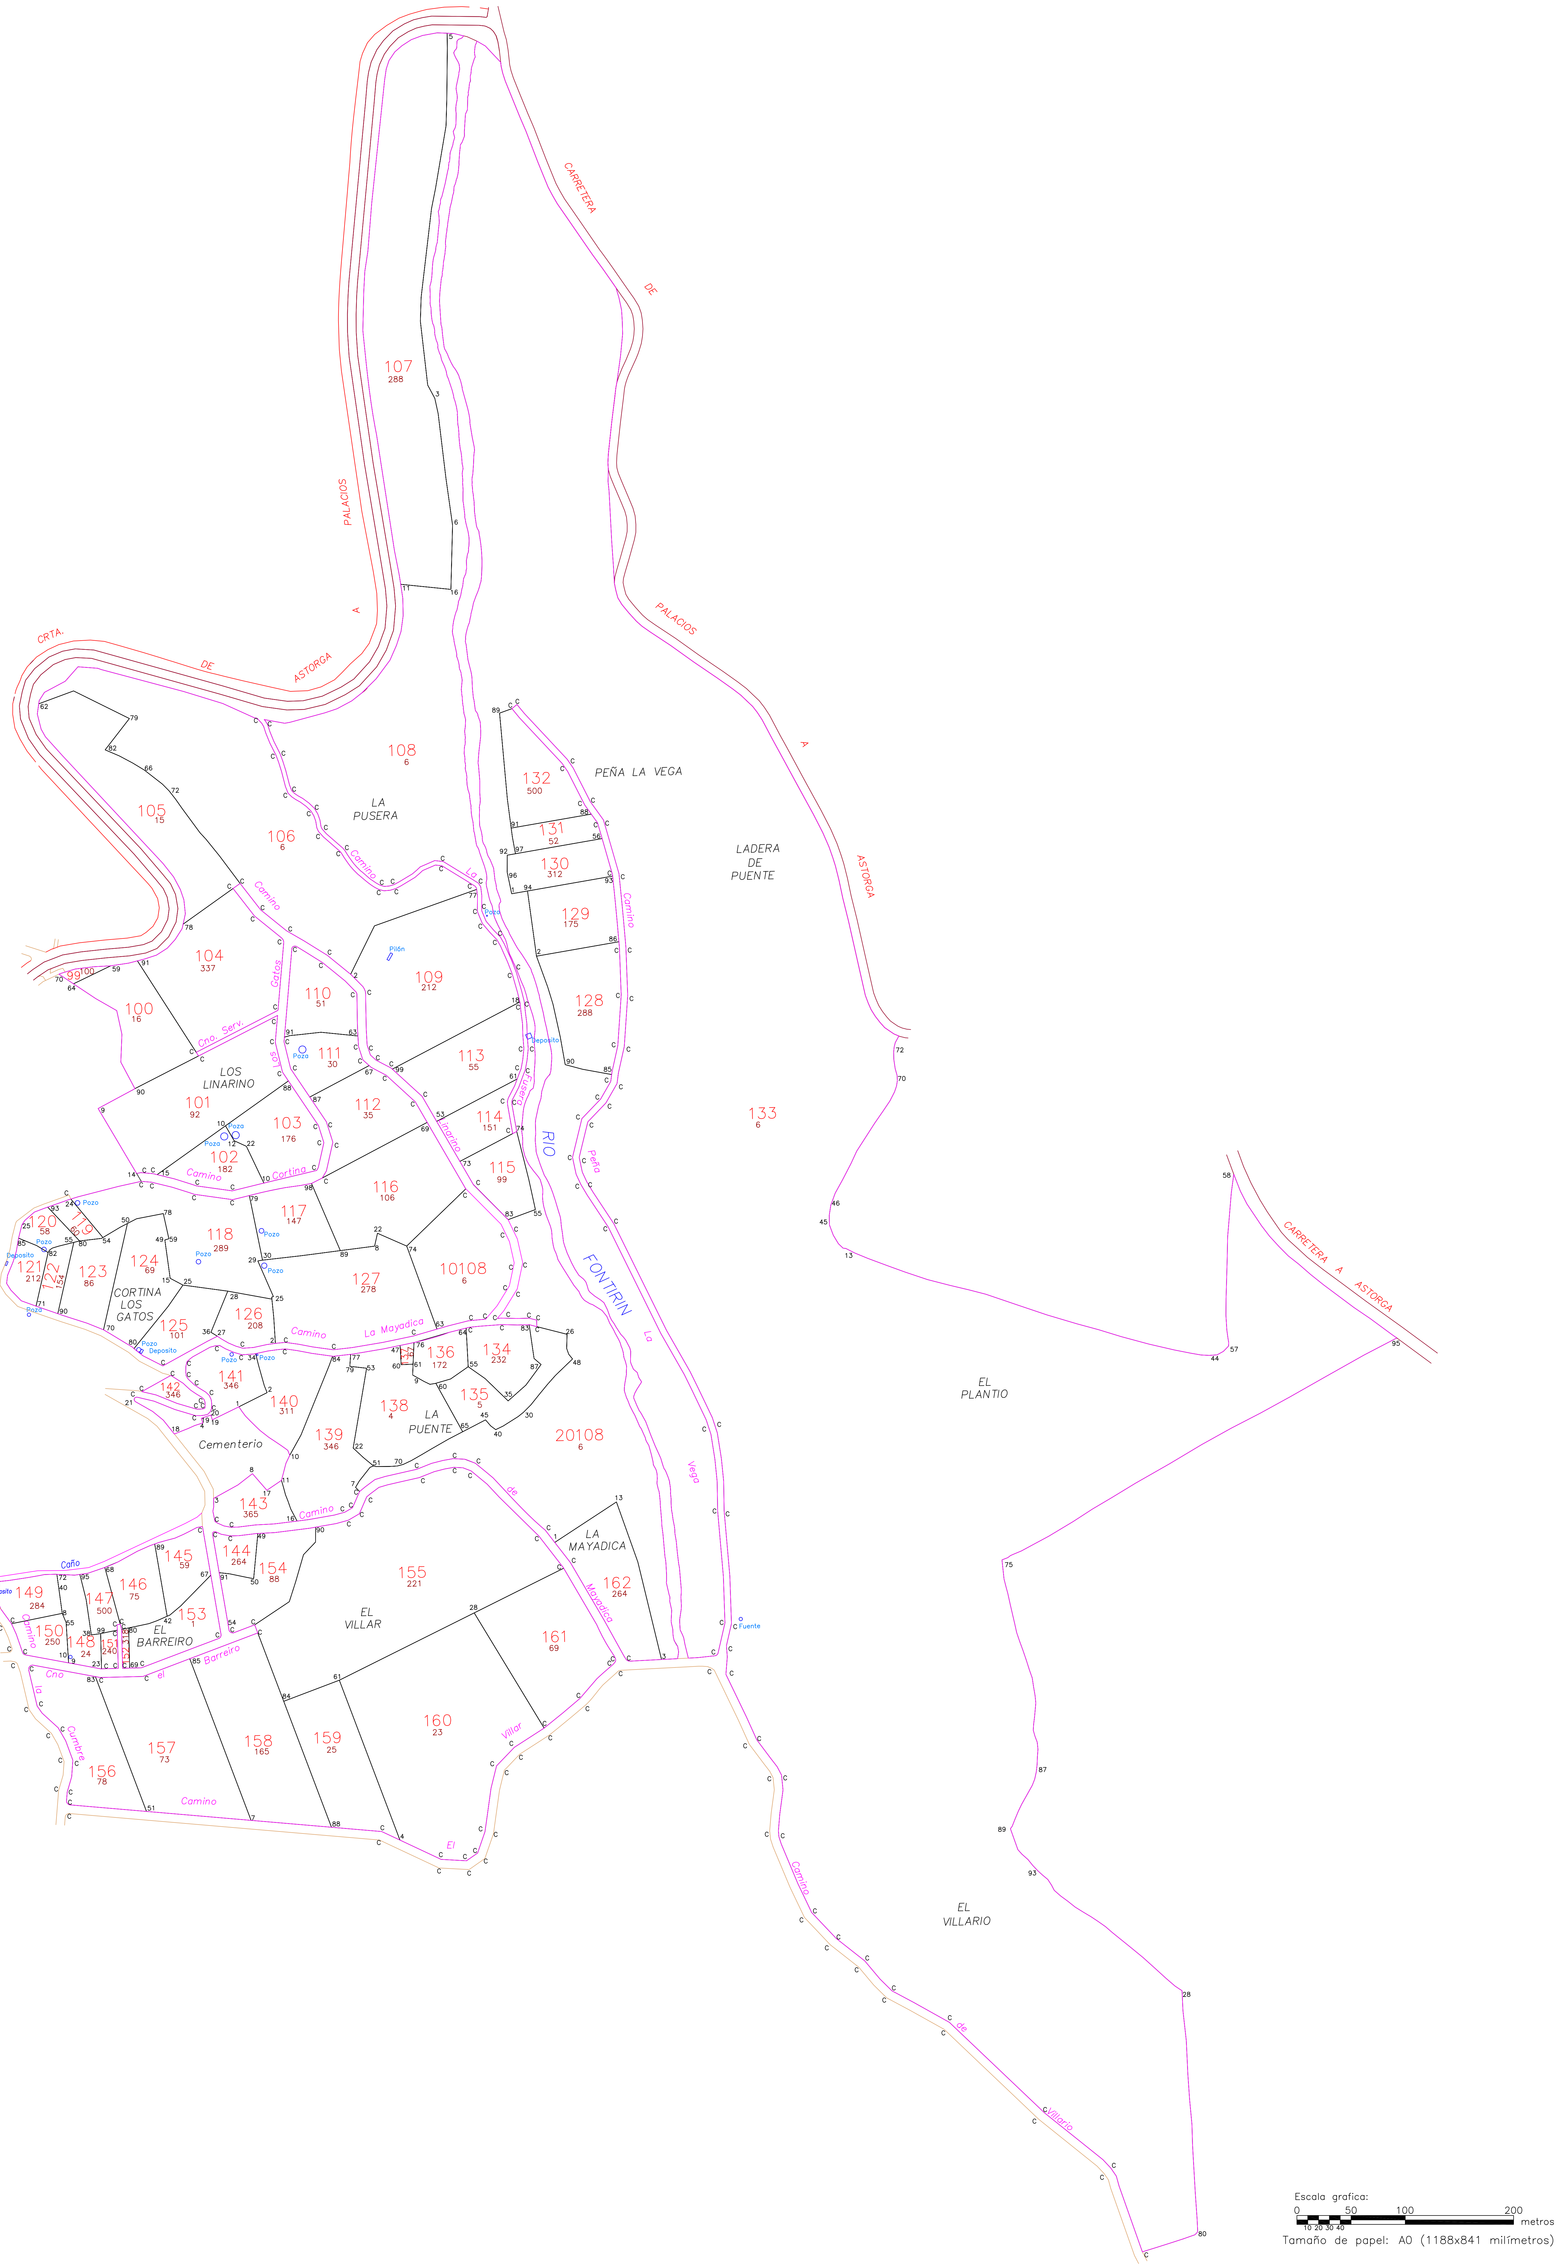

Junta de Castilla y León
Consejería de Agricultura y Ganadería
Dirección General de Producción Agropecuaria y Desarrollo Rural

INSTITUTO TECNOLÓGICO AGRARIO
Junta de Castilla y León
Consejería de Agricultura y Ganadería

ZONA DE CONCENTRACIÓN PARCELARIA:

MUELAS DE LOS CABALLEROS

PROVINCIA: ZAMORA

FASE:

REPLANTEO DE FINCAS DE REEMPLAZO

Observaciones:

Polígono nº: **2**

Autor: BENJAMIN BULDON FRAILE
TÉCNICO DE LA U.T. DE ZAMORA DEL ITACYL

V.º B.º: Mª FRANCISCA SANCHEZ HERNANDEZ
JEFA DE LA UNIDAD TERRITORIAL DEL ITACYL

Escala: 1/2.000

Fecha: Julio 2013