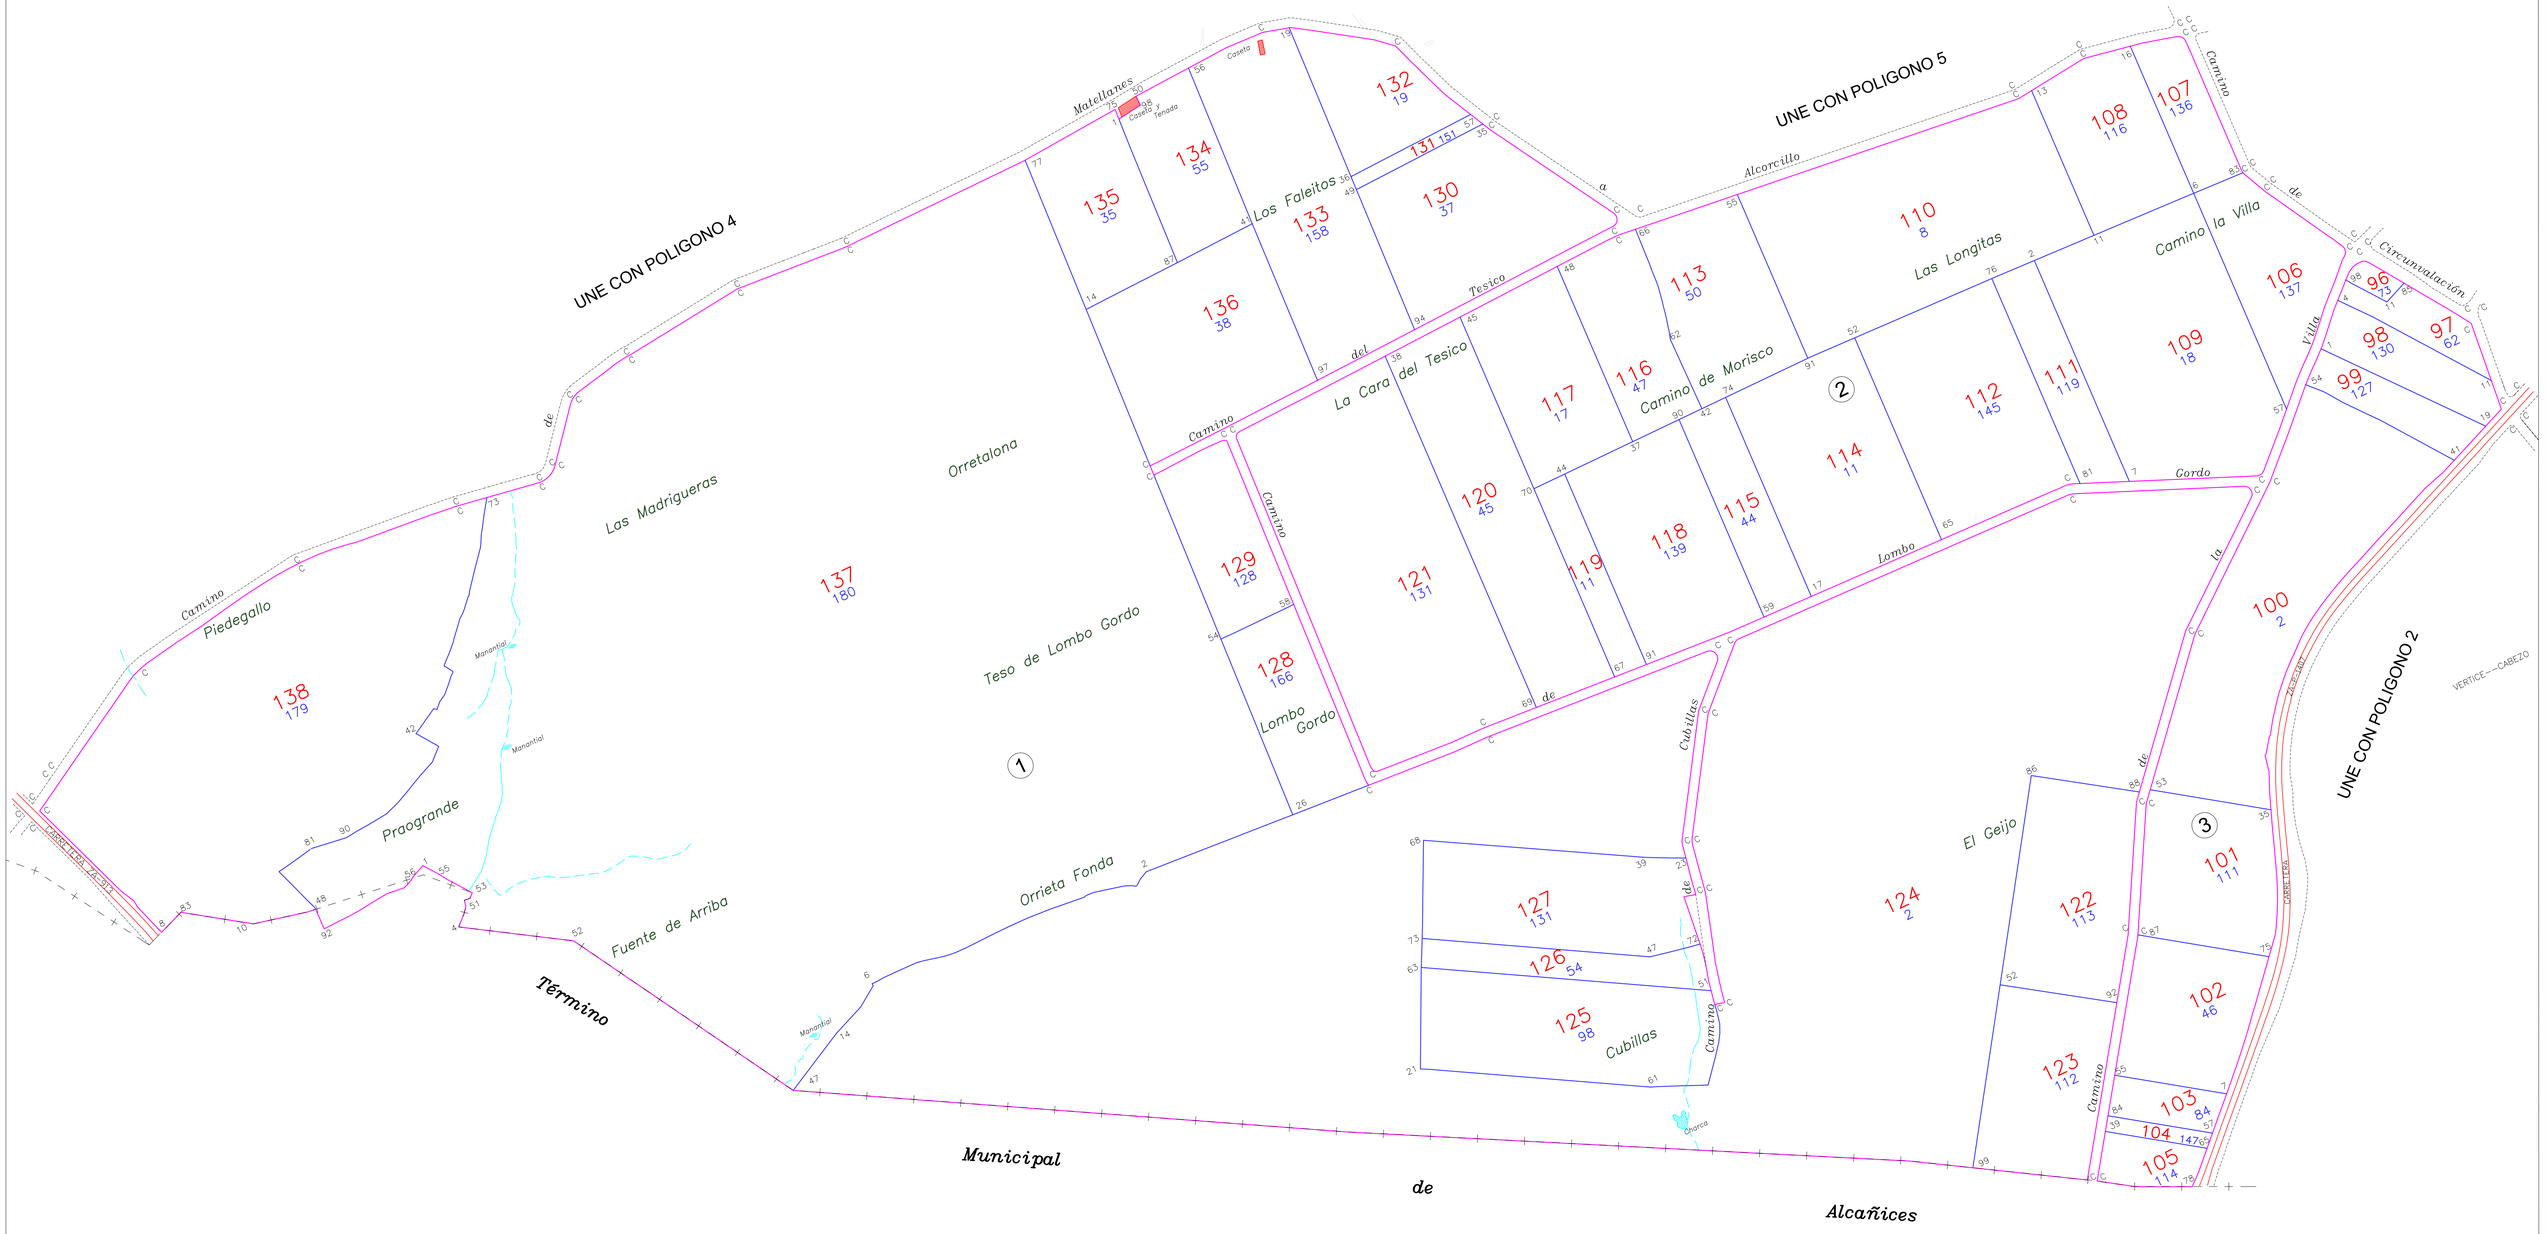

Escala grafica:
0 50 100 200 metros
10 20 30 40
Tamaño de papel: A0 (1188x841 milímetros)

Junta de Castilla y León
Consejería de Agricultura y Ganadería
Dirección General de Infraestructuras y Diversificación Rural

INSTITUTO TECNOLÓGICO AGRARIO
Junta de Castilla y León
Consejería de Agricultura y Ganadería

ZONA DE CONCENTRACIÓN PARCELARIA:
MATELLANES DE ALISTE
PROVINCIA: ZAMORA
FASE:
REPLANTEO DE FINCAS DE REEMPLAZO
Observaciones:
Fincas desde la 96 hasta la 138.

Polígono nº: 3
Escala: 1/2.000
Fecha: Marzo 2.011

Autor: BENJAMIN BULDÓN FRAILE
TÉCNICO DE LA U.T. DE ZAMORA DEL ITACYL

Vº.Bº: Mª FRANCISCA SANCHEZ HERNANDEZ
JEFA DE LA UNIDAD TERRITORIAL DEL ITACYL