


ESCALA 1/ 625.000

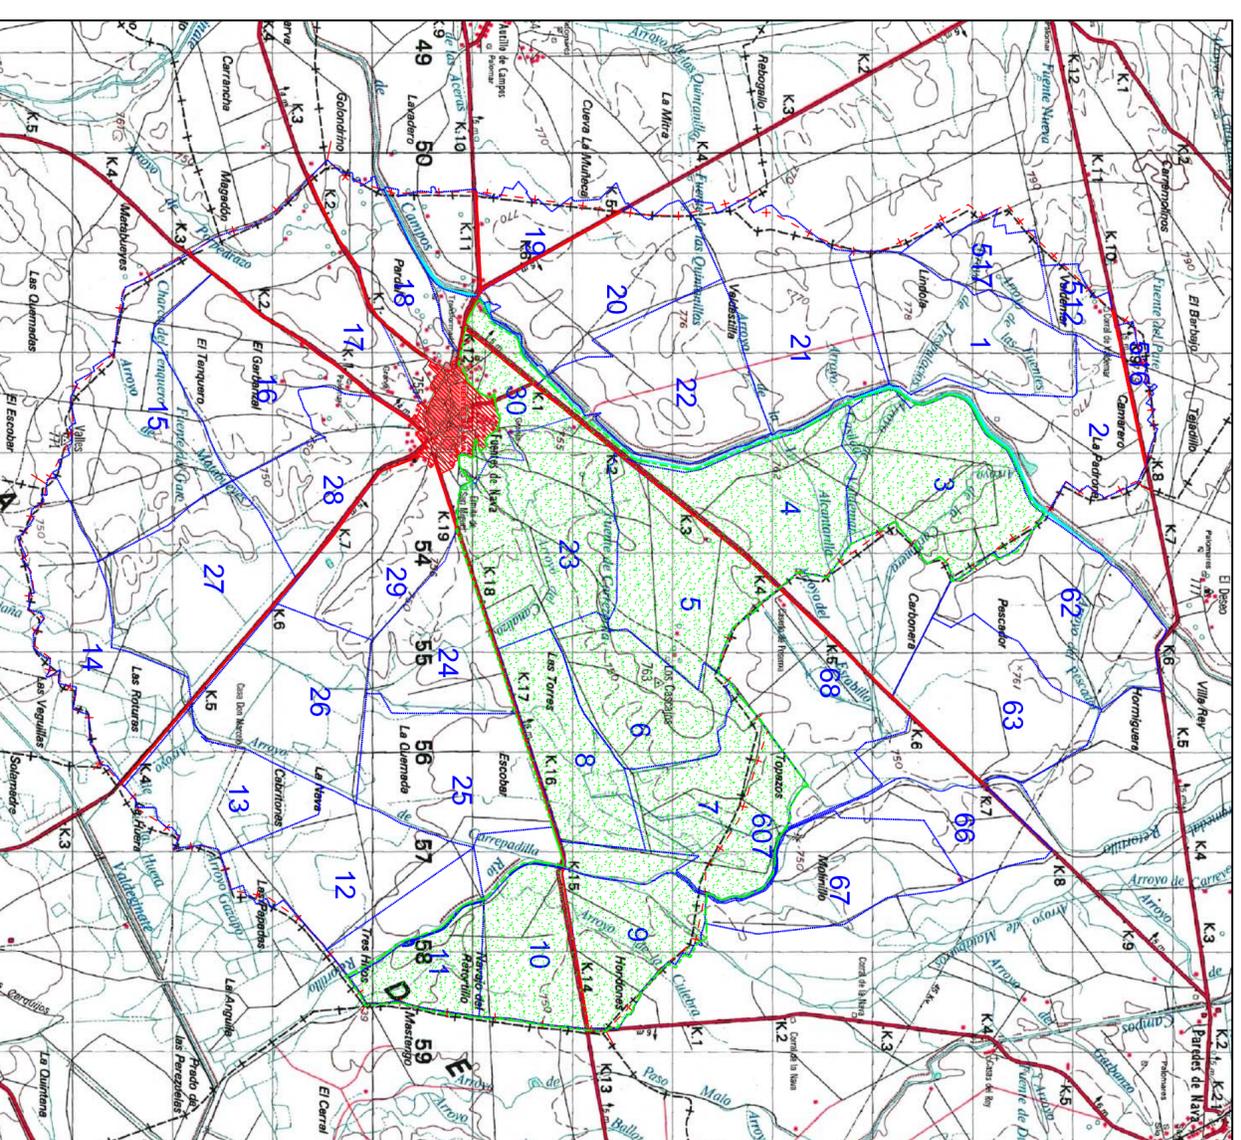

ESCALA 1/ 50.000

D. Secretario del Ayuntamiento de
 CERRIQUO. Que el presente Documento
 ha estado expuesto al público desde
 el día de 2007 de 2007
 al día de 2007 de 2007

El Jefe de
 El Alcalde

<p>DILIGENCIA: para hacer constar que el presente plano corresponde a las Bases Provisionales de Concentración Parcelaria de Fuentes de Nava II (Palencia) que esta Comisión Local, en su reunión celebrada el de 2007 ha acordado someter a encuesta en la forma preceptiva a tenor del art. 26 de la Ley 14/1990 de 28 de noviembre de Concentración Parcelaria de Castilla y León.</p> <p>4ººº EL PRESIDENTE DE LA COMISION LOCAL EL SECRETARIO DE LA COMISION LOCAL</p> <p>fdo.: fdo.:</p>	
<p>Junta de Castilla y León ITC INSTITUTO TECNOLÓGICO AGRARIO D.O. DE INFORMATIVAS Y DISTRIBUCIÓN RURAL</p>	
<p>ZONA DE CONCENTRACIÓN PARCELARIA: FUENTES DE NAVA II</p>	
<p>PROVINCIA: PALENCIA</p>	
<p>FASE: BASES PROVISIONALES</p>	
<p>Observaciones: PLANO Nº 0</p>	
<p>(PLANO GENERAL DE SITUACIÓN Y DISTRIBUCIÓN DE POLÍGONOS)</p>	
<p>Autor: TERESA GIL SECO</p>	<p>Vo.ºº: IGNACIO CABAÑAS RINCÓN</p>
<p>INGENIERA AGRÓNOMA</p>	<p>JEFE DE LA UNIDAD TERRITORIAL DEL ITACL</p>
<p>Escala: Varias</p>	<p>Fecha: Noviembre 2007</p>

