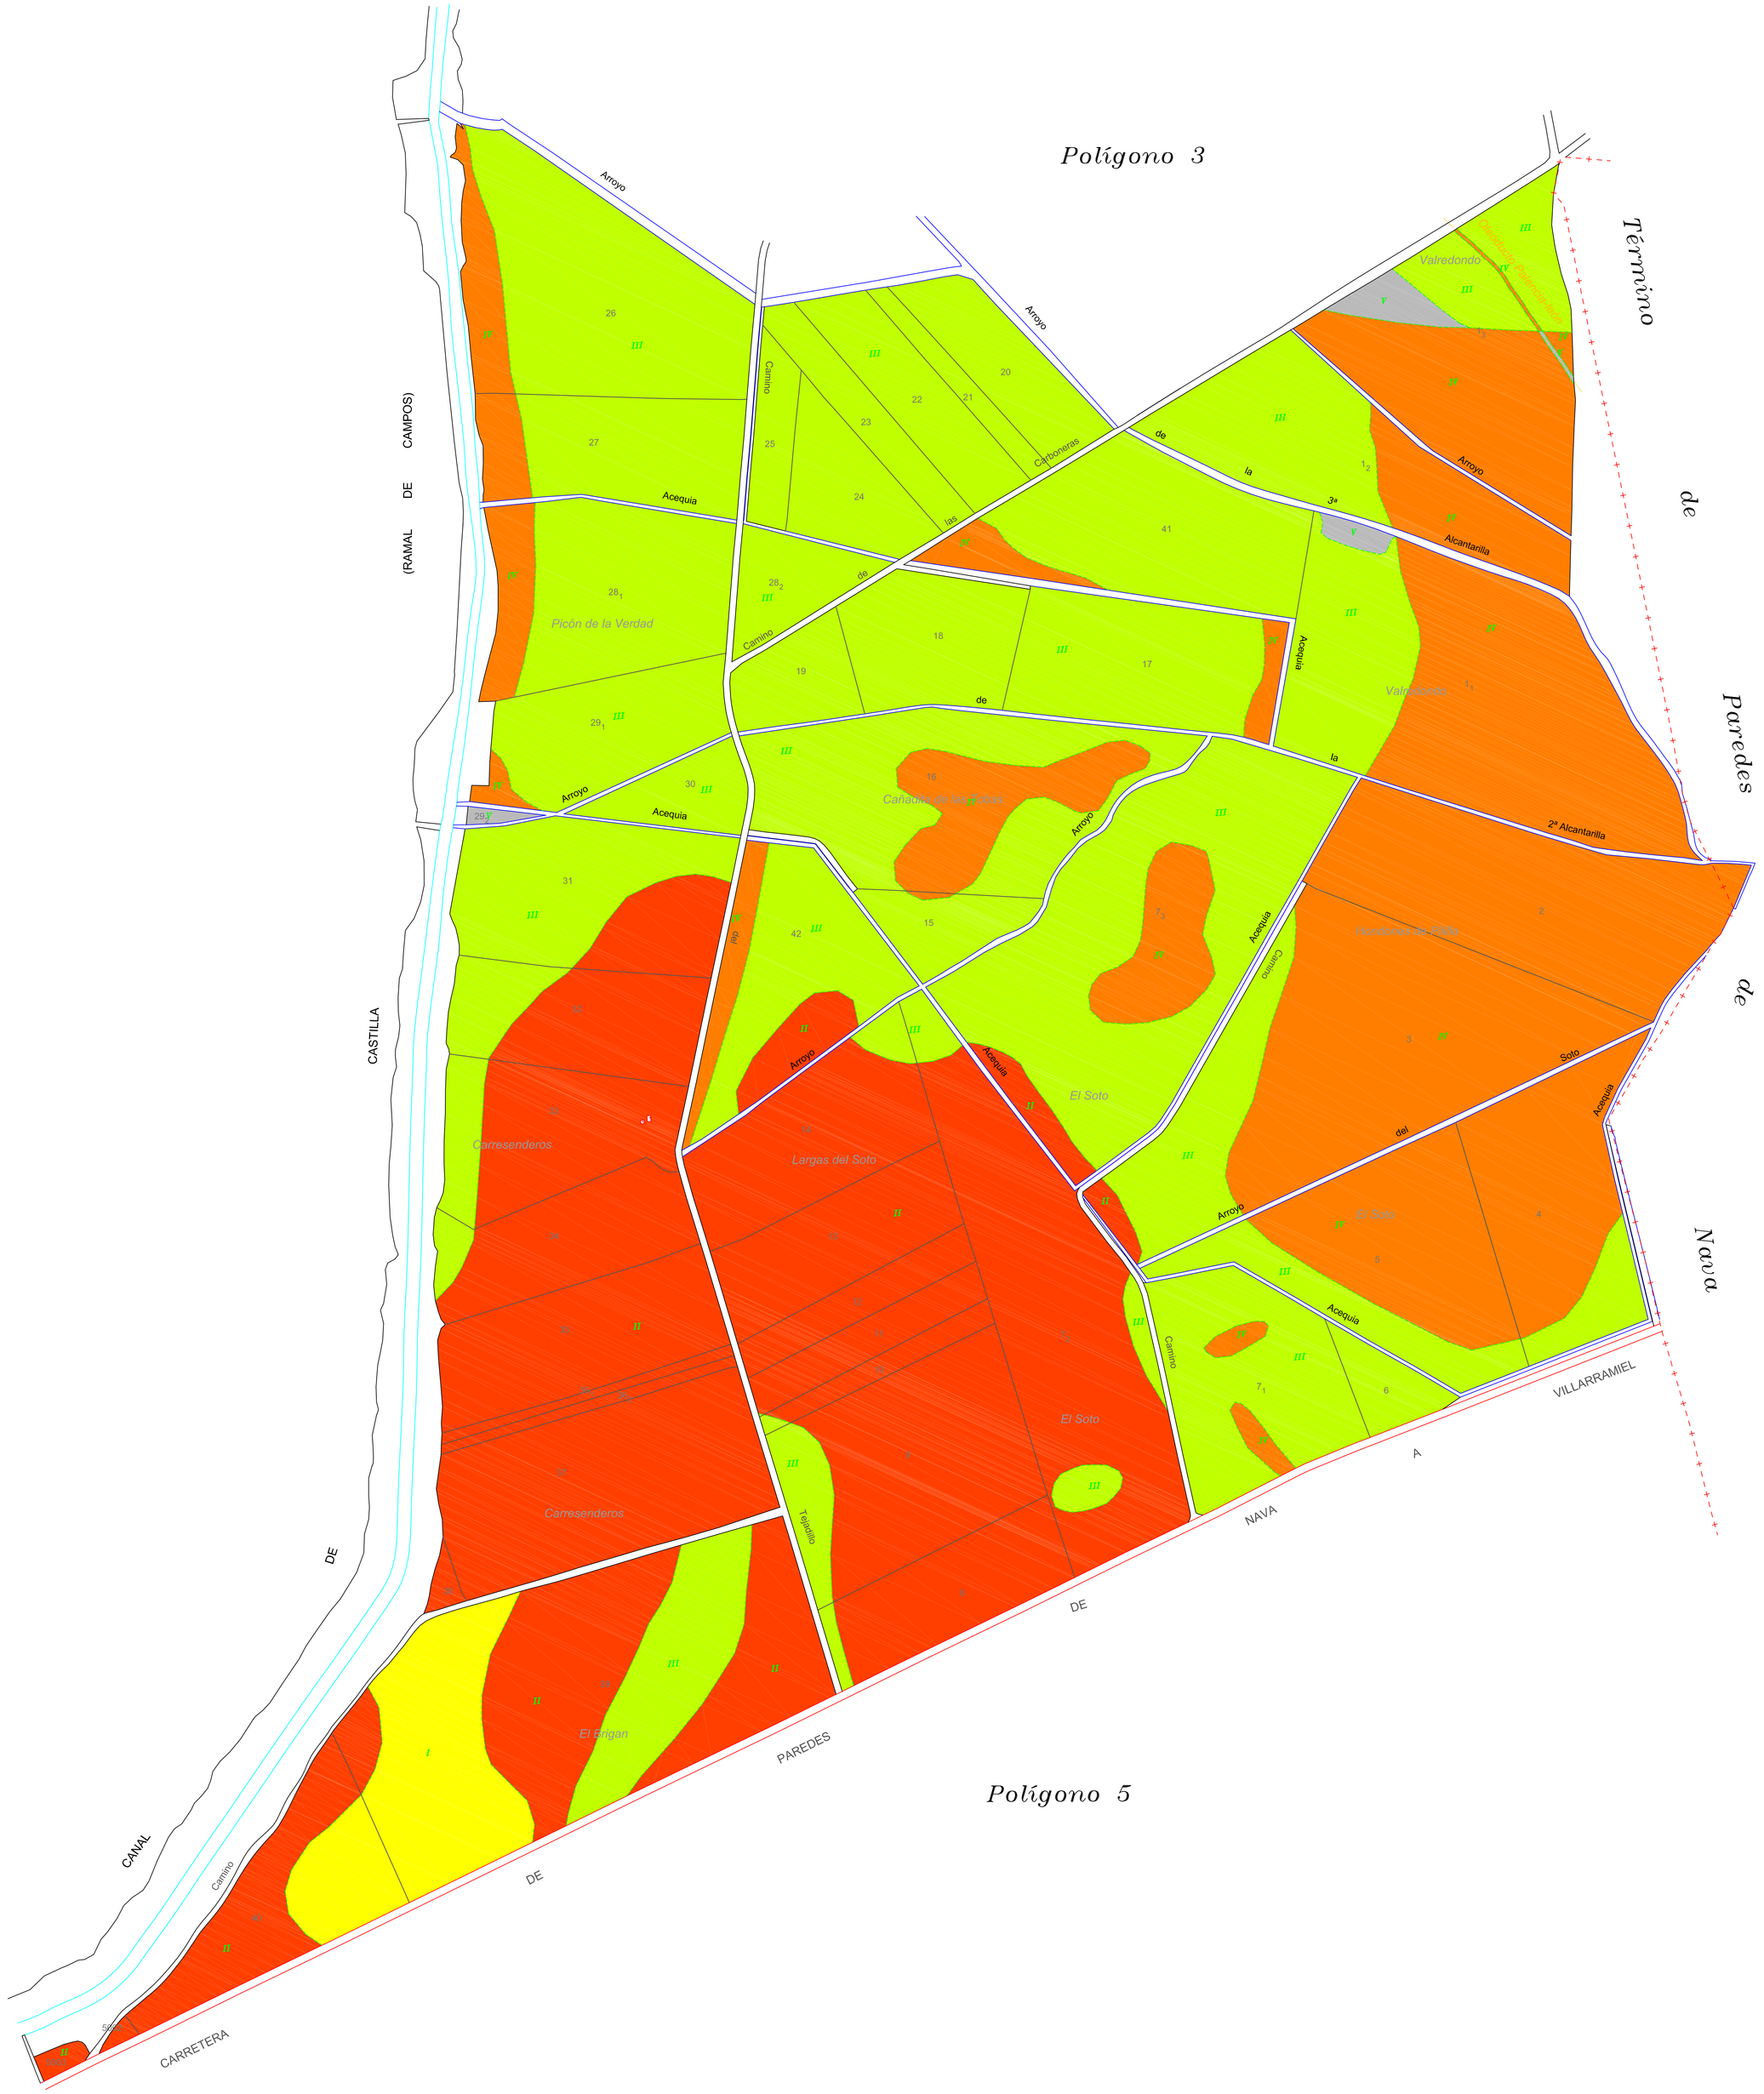

GAMA DE COLORES DE LAS DIFERENTES CLASES DE SUELO.

I	IV
II	V
III	Ex

D._____
Secretario del Ayuntamiento de
_____

CERTIFICO: Que el presente Documento ha estado expuesto al público desde el día_____de_____de 200
al día_____de_____de 200

_____a_____de_____de 200

V.º B.º
El Alcalde

DILIGENCIA: para hacer constar que el presente plano corresponde a las Bases Provisionales de Concentración Parcelaria de Fuentes de Nava II (Palencia) que esta Comisión Local, en su reunión celebrada el de de 200 ha acordado someter a encuesta en la forma preceptiva a tenor del art. 26 de la Ley 14/1990 de 28 de noviembre de Concentración Parcelaria de Castilla y León.

V.º B.º EL PRESIDENTE DE LA COMISIÓN LOCAL — EL SECRETARIO DE LA COMISIÓN LOCAL

Fdo.: — Fdo.:

Junta de Castilla y León — CONSEJERÍA DE AGRICULTURA Y GANADERÍA — D.G. DE ESTRUCTURAS Y EXPLOTACIÓN RURAL

INSTITUTO TECNOLÓGICO AGRARIO — itacyl

ZONA DE CONCENTRACIÓN PARCELARIA:
FUENTES DE NAVA II
PROVINCIA: PALENCIA

FASE:
BASES PROVISIONALES

Observaciones:
PLANO Nº 2

Polígono nº: **4**

Autor: TERESA GIL SECO — INGENIERA AGRÓNOMA

Vº.Bº: IGNACIO CABAÑAS RINCÓN — JEFE DE LA UNIDAD TERRITORIAL DEL ITACYL

Escala: 1/3000

Fecha: Noviembre 2007