


Polígono 23

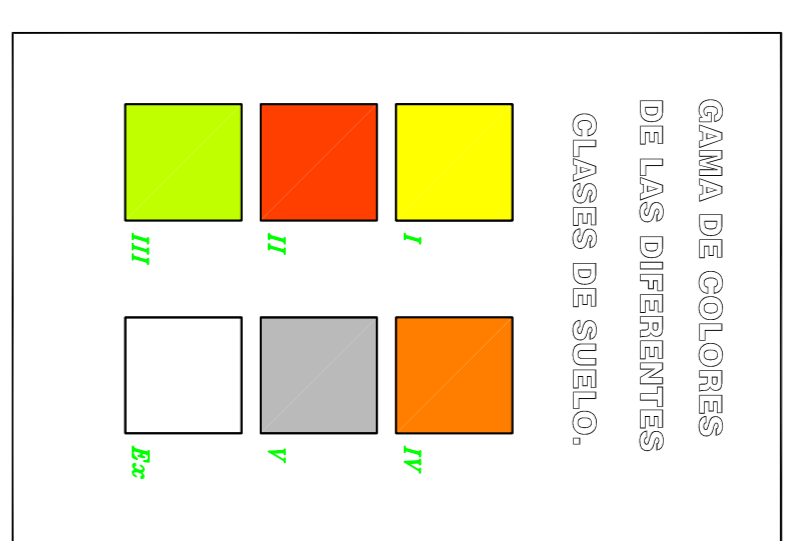

Polígono 30

01 LICENCIA para hacer constar que el presente plano corresponde a las Bases Provisionales de Concentración parcelaria de Fuentes de Navarra II (Paleta) que esta Comisión Local, en su reunión celebrada el _____ de _____ de 2000 ha acordado someter a enjuicio en la forma preceptiva a tenor del art. 26 de la Ley 14/1990 de 28 de noviembre de Concentración Parcelaria de Castilla y León.

4ºº EL PRESIDENTE DE LA COMISIÓN LOCAL EL SECRETARIO DE LA COMISIÓN LOCAL

fdo: _____ fdo: _____

02 Secretario del Ayuntamiento de _____

CERTIFICO: Que el presente Documento ha estado expuesto al público desde el día _____ de _____ de 2000 al día _____ de _____ de 2000

1ºº qºº _____ de _____ de 2000
 2ºº qºº _____ de _____ de 2000
 EL Alcalde

Junta de Castilla y León
 INSTITUTO TECNOLÓGICO AGRARIO
ita
 LEON
 ZONA DE CONCENTRACION PARCELARIA:
FUENTES DE NAVARRA II
 PROVINCIA: PALENCIA
 FASE: BASES PROVISIONALES
 Observaciones:
 PLANO Nº 10
 Autor: TERESA GIL SECO
 Vº Bº: ENAICIO CABANAS RINCON
 INGENIERA AGRÓNOMA
 Jefe de la Unidad Territorial del ITIACL
 Polígono nº: **22**
 Escala: 1/3000
 Fecha: Noviembre 2007