Polígono 5

Polígono 6

Polígono 8

Polígono 30

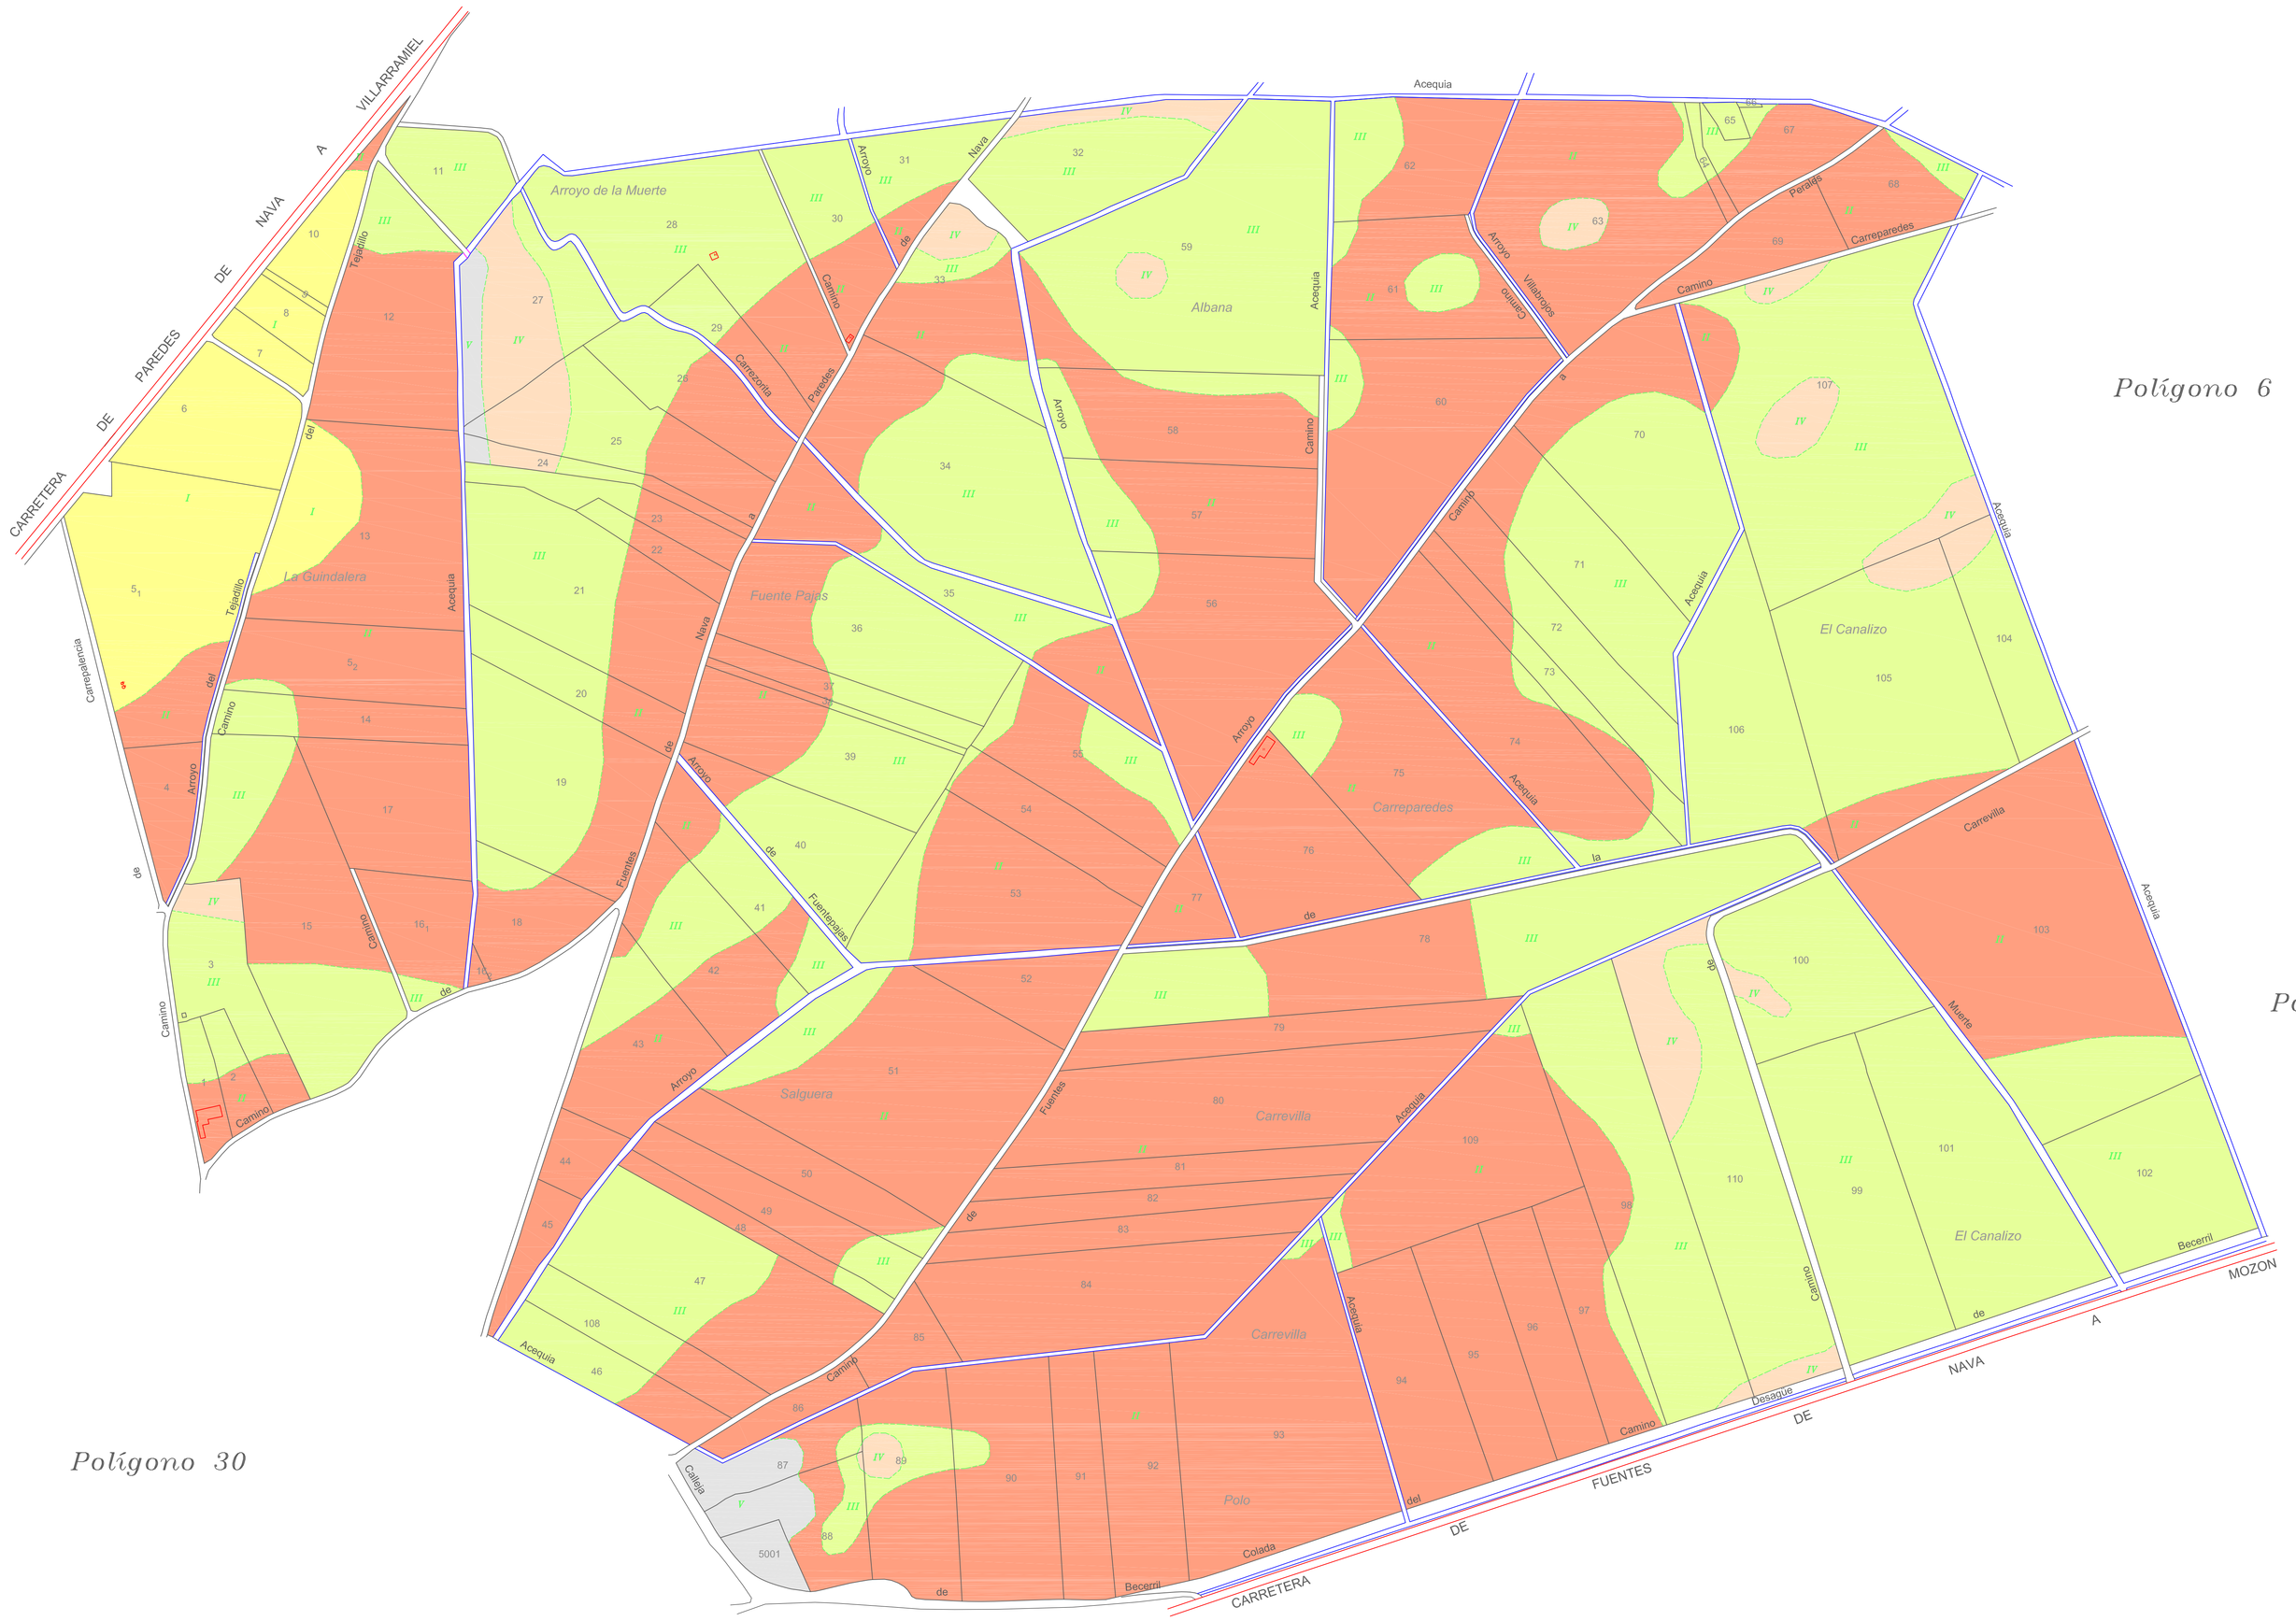

GAMA DE COLORES DE LAS DIFERENTES CLASES DE SUELO.

I	IV
II	V
III	Ex

D._____
Secretario del Ayuntamiento de _____

CERTIFICO: Que el presente Documento ha estado expuesto al público desde el día _____ de _____ de 200 al día _____ de _____ de 200

_____ a _____ de _____ de 200

V.º B.º
El Alcalde

DILIGENCIA: para hacer constar que el presente plano corresponde a las Bases Definitivas de Concentración Parcelaria de la zona de Fuentes de Nava II (Palencia) aprobadas por la Dirección General de Desarrollo Rural por Resolución de de 200

EL SECRETARIO DE LA COMISIÓN LOCAL

VºBº EL PRESIDENTE DE LA COMISIÓN LOCAL

Fdo.:

Junta de Castilla y León — Consejería de Agricultura y Ganadería — D.G. de Desarrollo Rural y Estructuras Agrarias

INSTITUTO TECNOLÓGICO AGRARIO — itacyl

ZONA DE CONCENTRACIÓN PARCELARIA:
FUENTES DE NAVA II

PROVINCIA: PALENCIA

FASE:
BASES DEFINITIVAS

Observaciones:
PLANO Nº 11

Polígono nº: **23**

Escala: 1/3000

Fecha: Junio 2008

Autor: TERESA GIL SECO
INGENIERO AGRÓNOMO

VºBº: IGNACIO CABAÑAS RINCÓN
JEFE DE LA UNIDAD TERRITORIAL DEL ITACYL