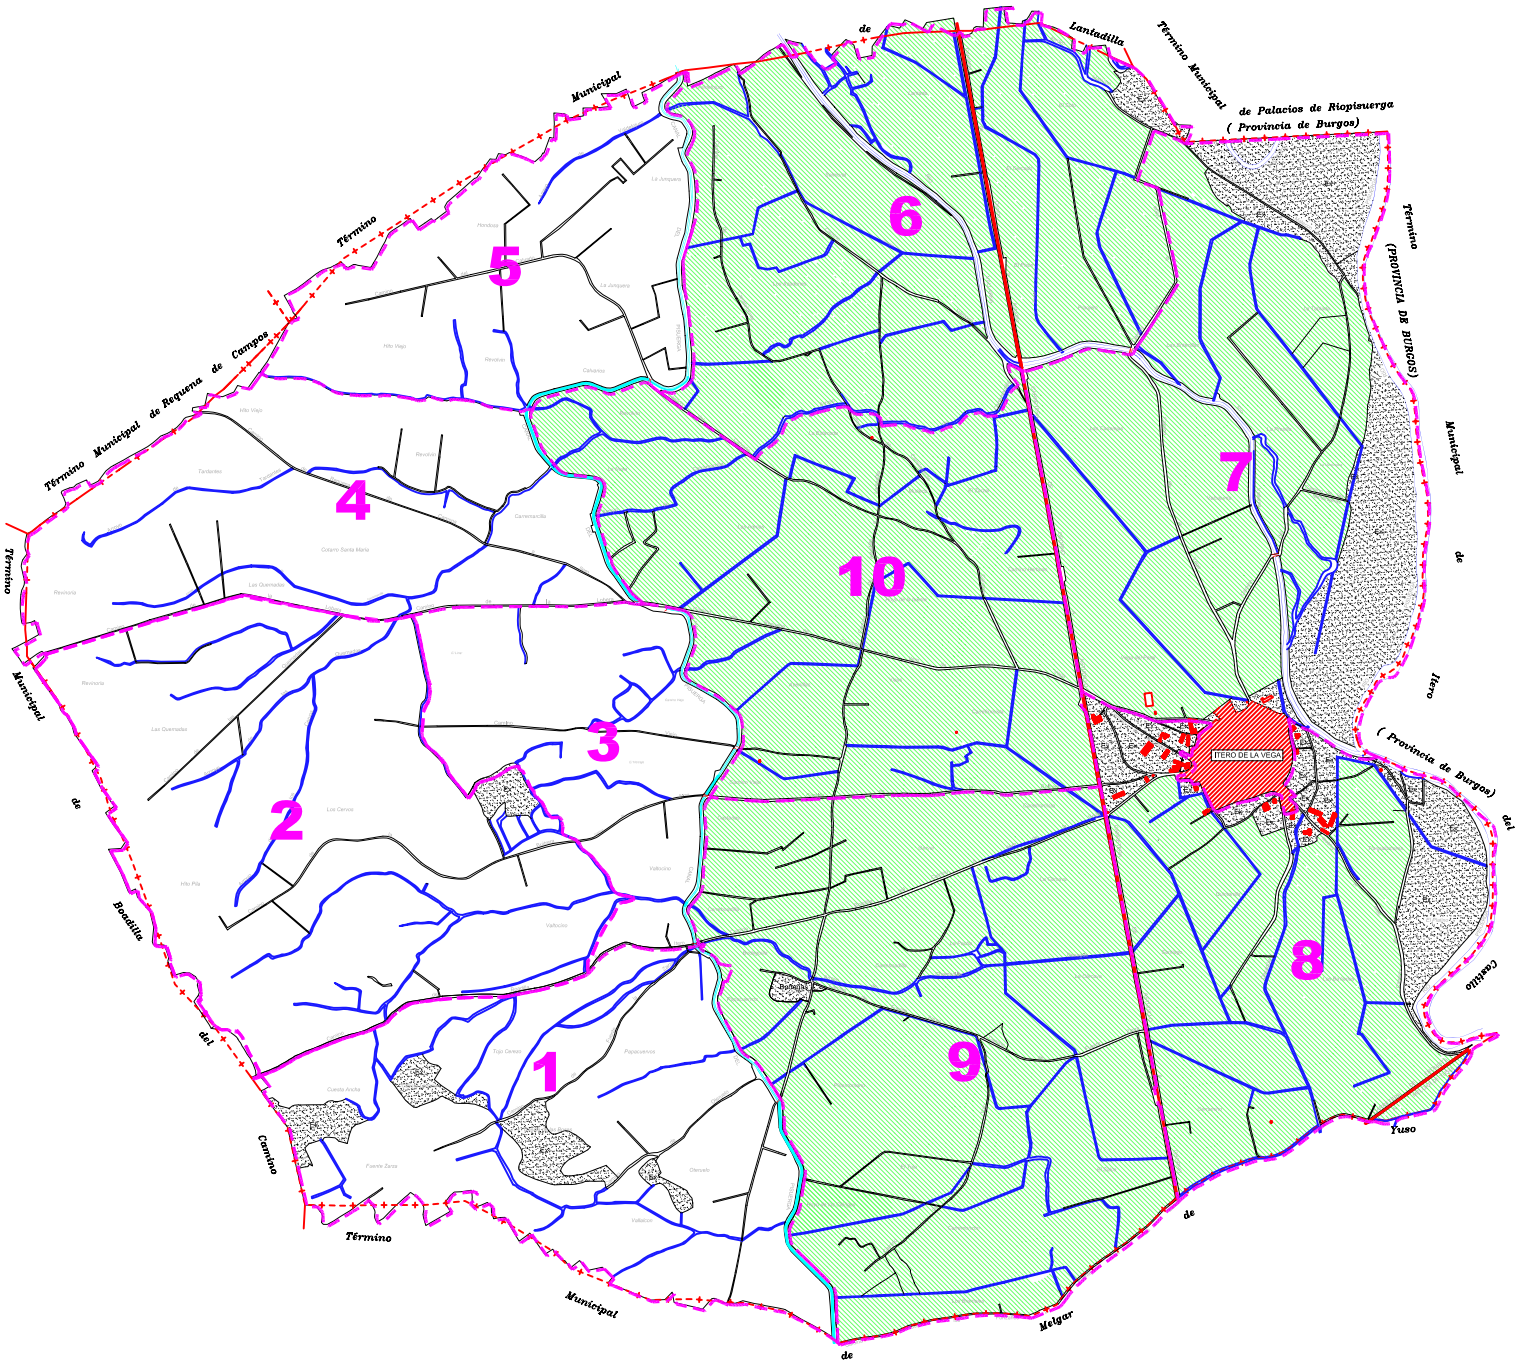

LEYENDA

- PERÍMETRO (ZONA DE REGADÍO)
- ESPACIO EXCLUIDO
- CANAL DEL PISUERGA
- RÍO PISUERGA Y RÍO VALLARNA
- LIMITE PROVINCIAL
- LIMITE MUNICIPAL
- DIVISIÓN DE POLÍGONOS
- ZONA URBANA

D._____
Secretario del Ayuntamiento de _____

CERTIFICO: Que el presente Documento ha estado expuesto al público desde el día_____de_____de 200
al día_____de_____de 200

_____a_____de_____de 200

V.º B.º
El Alcalde

DILIGENCIA: para hacer constar que el presente plano corresponde a las Bases Provisionales de Concentración Parcelaria de la zona de Itero de la Vega II (Palencia) que esta Comisión Local, en su reunión celebrada el de de 200 ha acordado someter a encuesta en la forma preceptiva a tenor del art. 26 de la Ley 14/1990 de 28 de noviembre de Concentración Parcelaria de Castilla y León.

V.º B.º EL PRESIDENTE DE LA COMISIÓN LOCAL — EL SECRETARIO DE LA COMISIÓN LOCAL

Fdo.: — Fdo.:

Junta de Castilla y León
Consejería de Agricultura y Ganadería
Dirección General de Desarrollo Rural

INSTITUTO TECNOLÓGICO AGRARIO itacyl

ZONA DE CONCENTRACIÓN PARCELARIA:

ITERO DE LA VEGA II

PROVINCIA: PALENCIA

FASE:

BASES PROVISIONALES

Observaciones:

PLANO Nº 0

(PLANO DE DISTRIBUCIÓN DE POLÍGONOS)

Polígono nº:

Autor: LUIS ÁNGEL TRIGUEROS ÁLVAREZ
INGENIERO TÉCNICO AGRÍCOLA

V.º B.º: IGNACIO CABAÑAS RINCÓN
JEFE DE LA UNIDAD TERRITORIAL DE PALENCIA

Escala: 1/10.000

Fecha: Abril 2007