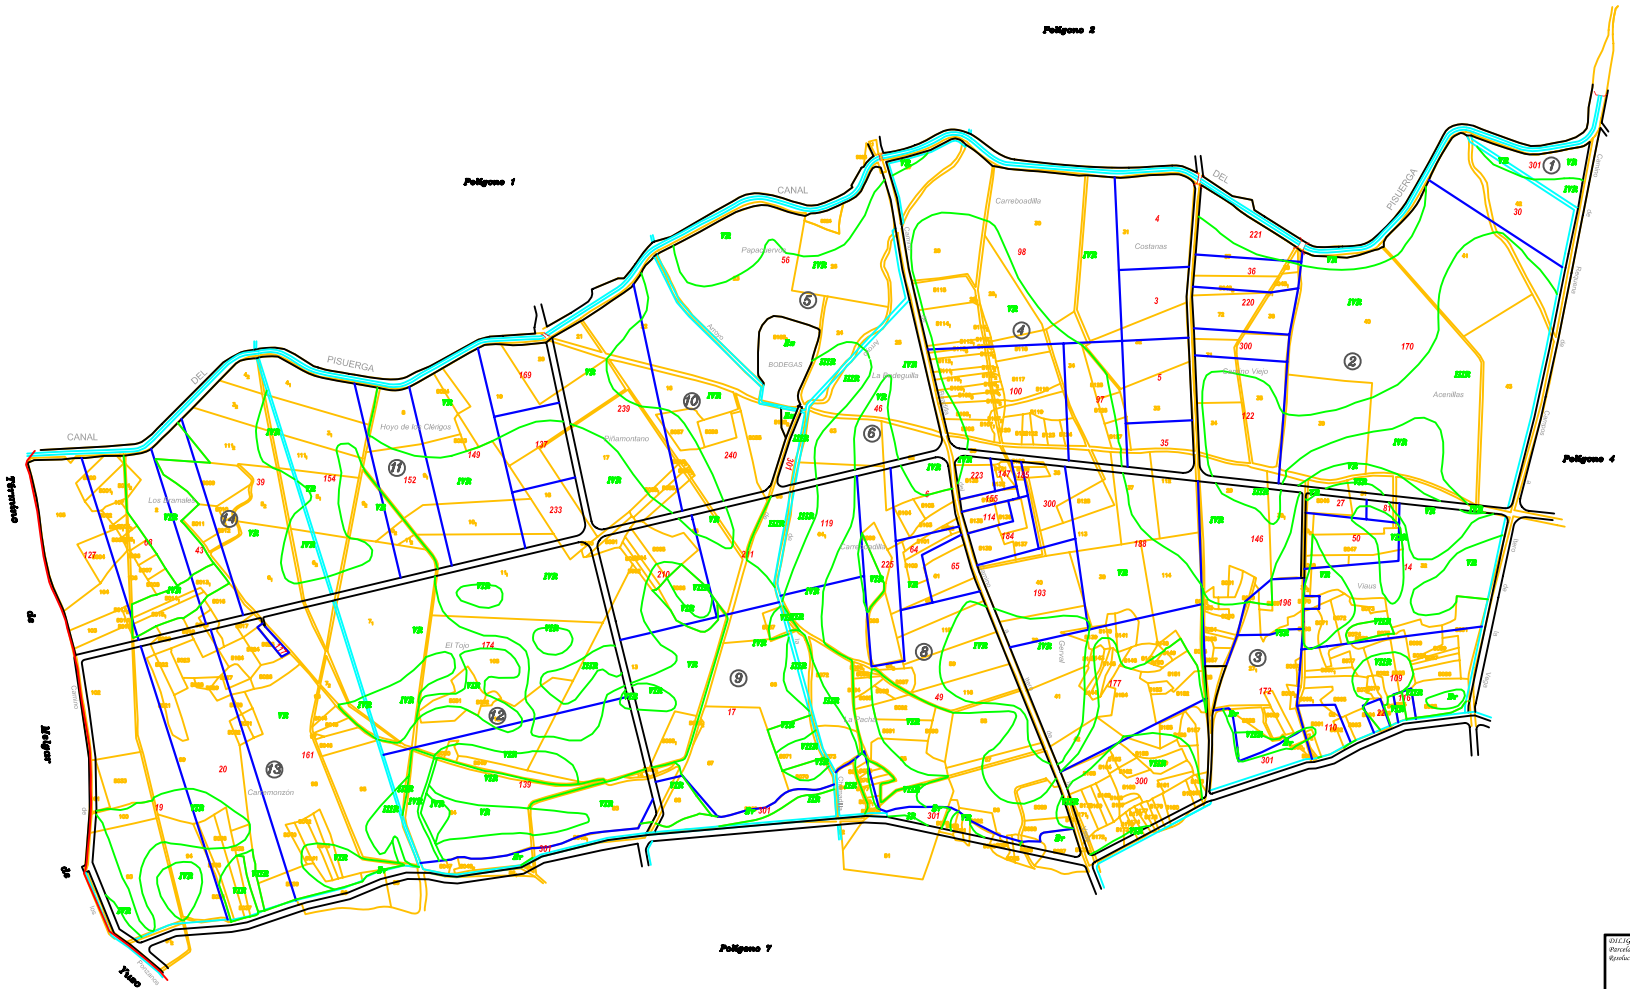

DILIGENCIA: para hacer constar que el presente plano corresponde al Proyecto de Concentración Parcelaria de la zona de Itero de la Vega II (Palencia) aprobado por este Servicio Territorial por Resolución de de 200

EL JEFE DEL SERVICIO TERRITORIAL DE AGRICULTURA Y GANADERÍA

Fdo.:

Junta de Castilla y León
Consejería de Agricultura y Ganadería

INSTITUTO TECNOLÓGICO AGRARIO itacyl

ZONA DE CONCENTRACIÓN PARCELARIA
ITERO DE LA VEGA II
PROVINCIA: PALENCIA

FASE:
PROYECTO DE CONCENTRACIÓN

Observaciones:

Polígono nº: 5

Autor: LUIS ANGEL TRIGUEROS ALVAREZ
INGENIERO TÉCNICO AGRÍCOLA

VºBº: IGNACIO CABAÑAS RINCÓN
JEFE DE LA SECCIÓN TERRITORIAL DEL MEDIO

Escala: 1/3000

Fecha: Mayo 2008