GAMA DE COLORES
DE LAS DIFERENTES
CLASES DE SUELO.

IS · IR · IIS · IIR · IIIS · IIIR · IVS · IVR · VS · VR · VIS · VIR · VIIS · VIIR · Ex · Er

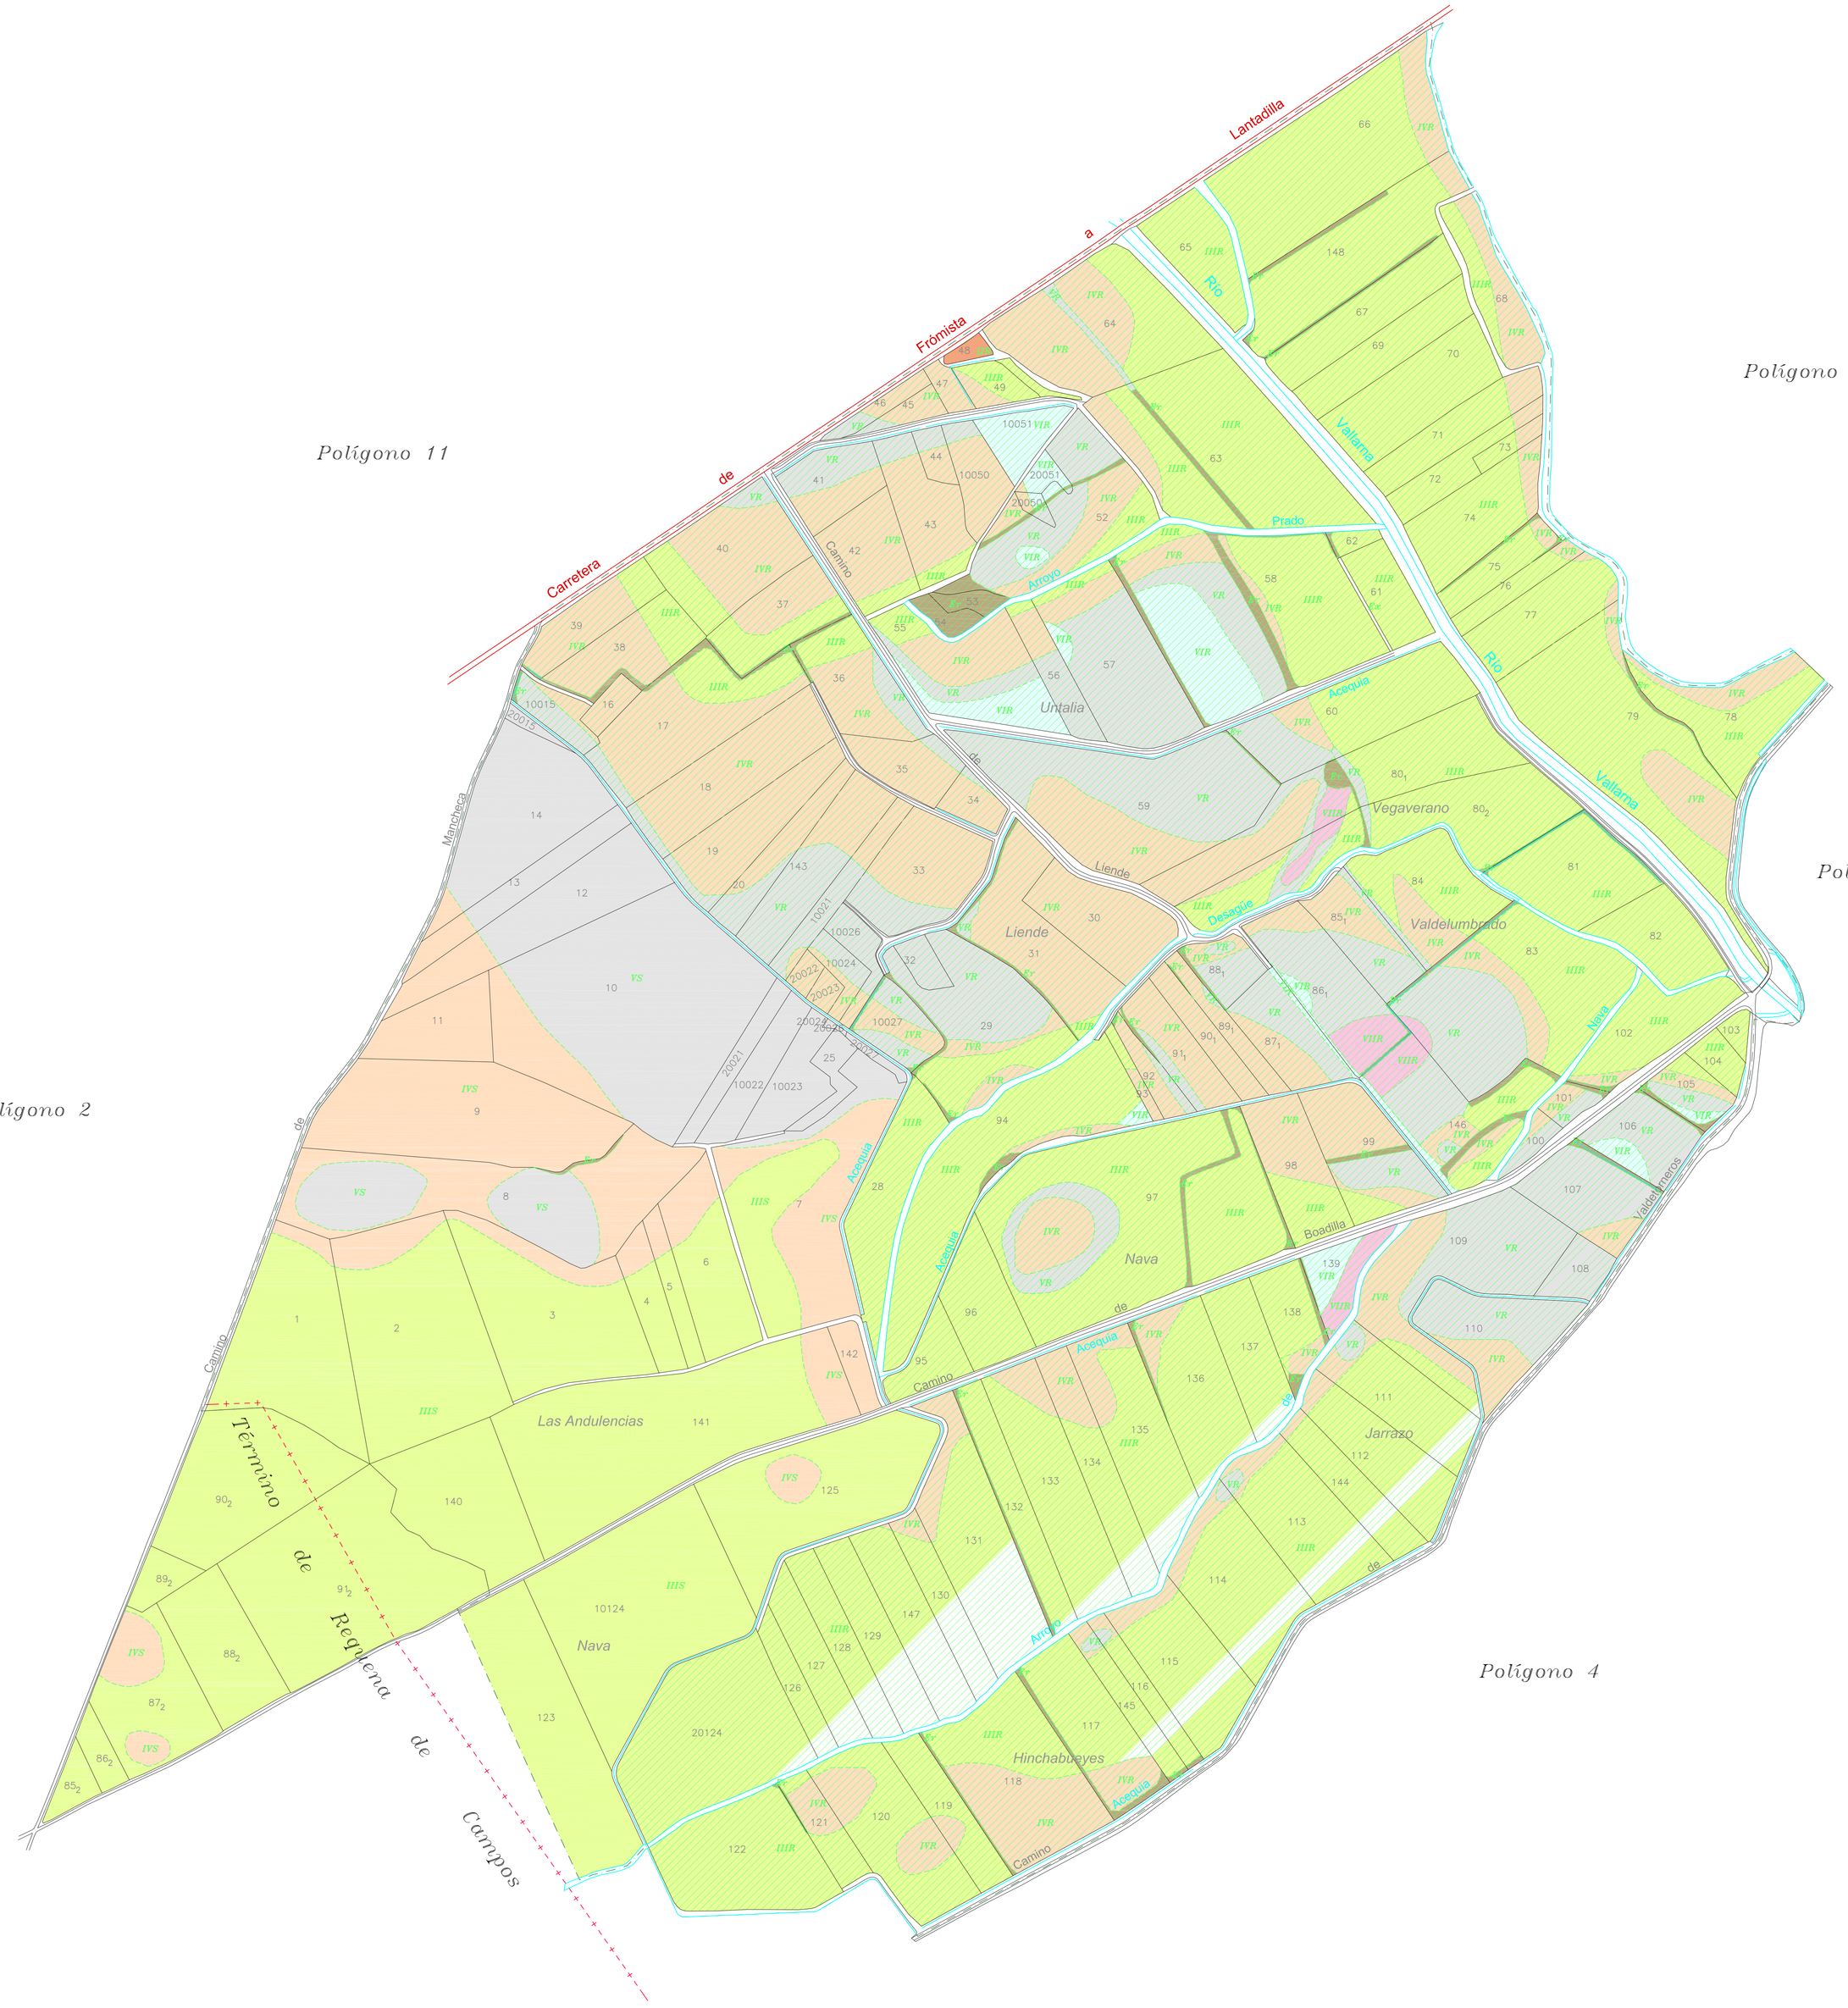

D._____
Secretario del Ayuntamiento de
_____

CERTIFICO: Que el presente Documento ha estado expuesto al público desde el día_____de_____de 200
al día_____de_____de 200

_____a_____de_____de 200

V.º B.º
El Alcalde

DILIGENCIA: para hacer constar que el presente plano corresponde a las Bases Provisionales de Concentración Parcelaria de la zona de Lantadilla II(Palencia) que esta Comisión Local, en su reunión celebrada el de de 200 ha acordado someter a encuesta en la forma preceptiva a tenor del art. 26 de la Ley 14/1990 de 28 de noviembre de Concentración Parcelaria de Castilla y León.

V.ºB.º EL PRESIDENTE DE LA COMISIÓN LOCAL — EL SECRETARIO DE LA COMISIÓN LOCAL

Fdo.:

Junta de Castilla y León — Consejería de Agricultura y Ganadería — D.G. de Infraestructuras y Diversificación Rural

INSTITUTO TECNOLÓGICO AGRARIO itacyl

ZONA DE CONCENTRACIÓN PARCELARIA:
LANTADILLA II

PROVINCIA: PALENCIA

FASE:
BASES PROVISIONALES

Observaciones:

PLANO Nº 3

Polígono nº: **3**

Escala: 1/3.000

Fecha: Julio 2008

Autor: JOSE LUIS FERNÁNDEZ ANTÓN
INGENIERO TÉCNICO AGRÍCOLA

VSº.Bº: IGNACIO CABAÑAS RINCÓN
JEFE DE LA UNIDAD TERRITORIAL DEL ITACYL