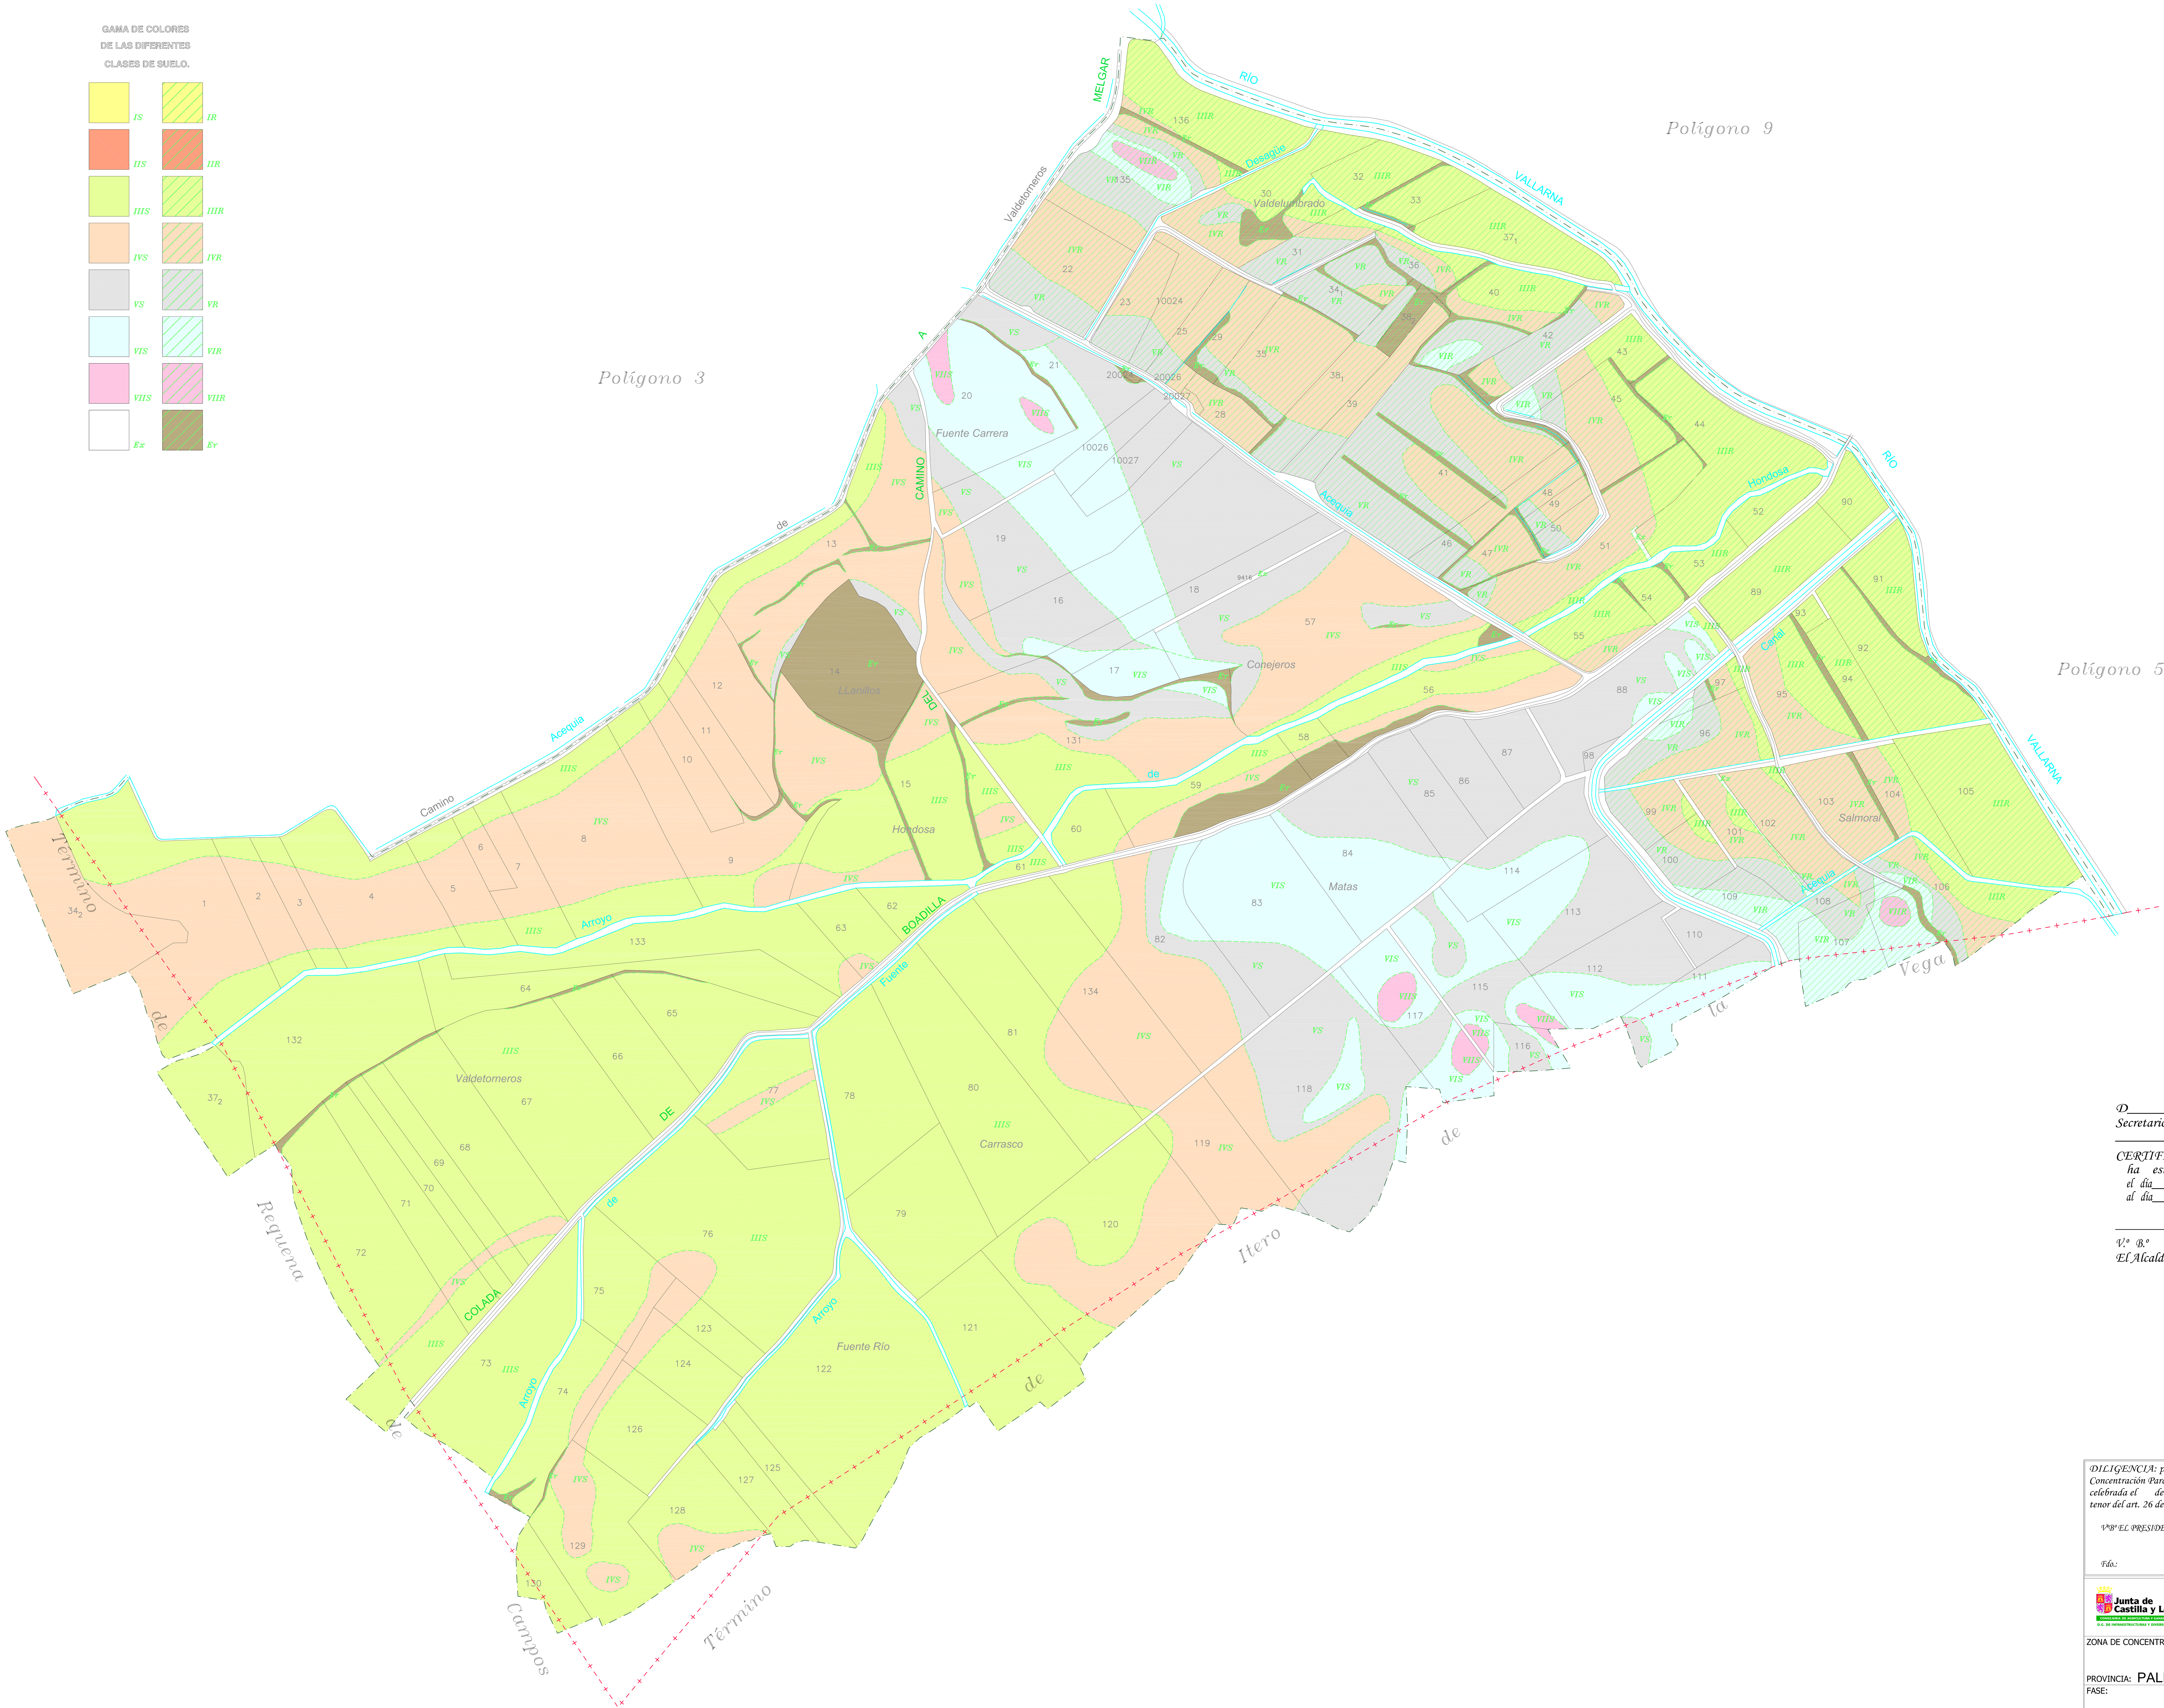

D___________________________________
Secretario del Ayuntamiento de

CERTIFICO: Que el presente Documento ha estado expuesto al público desde el día_____de______________de 200
al día_____de______________de 200

______________a_____de_________de 200

V.º B.º
El Alcalde

DILIGENCIA: para hacer constar que el presente plano corresponde a las Bases Provisionales de Concentración Parcelaria de la zona de Lantadilla II(Palencia) que esta Comisión Local, en su reunión celebrada el de de 200 ha acordado someter a encuesta en la forma preceptiva a tenor del art. 26 de la Ley 14/1990 de 28 de noviembre de Concentración Parcelaria de Castilla y León.

VºBº EL PRESIDENTE DE LA COMISIÓN LOCAL EL SECRETARIO DE LA COMISIÓN LOCAL

Fdo.:

Junta de Castilla y León — INSTITUTO TECNOLÓGICO AGRARIO

ZONA DE CONCENTRACIÓN PARCELARIA:
LANTADILLA II
PROVINCIA: PALENCIA
FASE:
BASES PROVISIONALES
Observaciones:
PLANO Nº 4

Polígono nº: **4**
Escala: 1/3.000
Fecha: Julio 2008

Autor: JOSE LUIS FERNÁNDEZ ANTÓN — INGENIERO TÉCNICO AGRÍCOLA
VºBº: IGNACIO CABAÑAS RINCÓN — JEFE DE LA UNIDAD TERRITORIAL DEL ITACYL