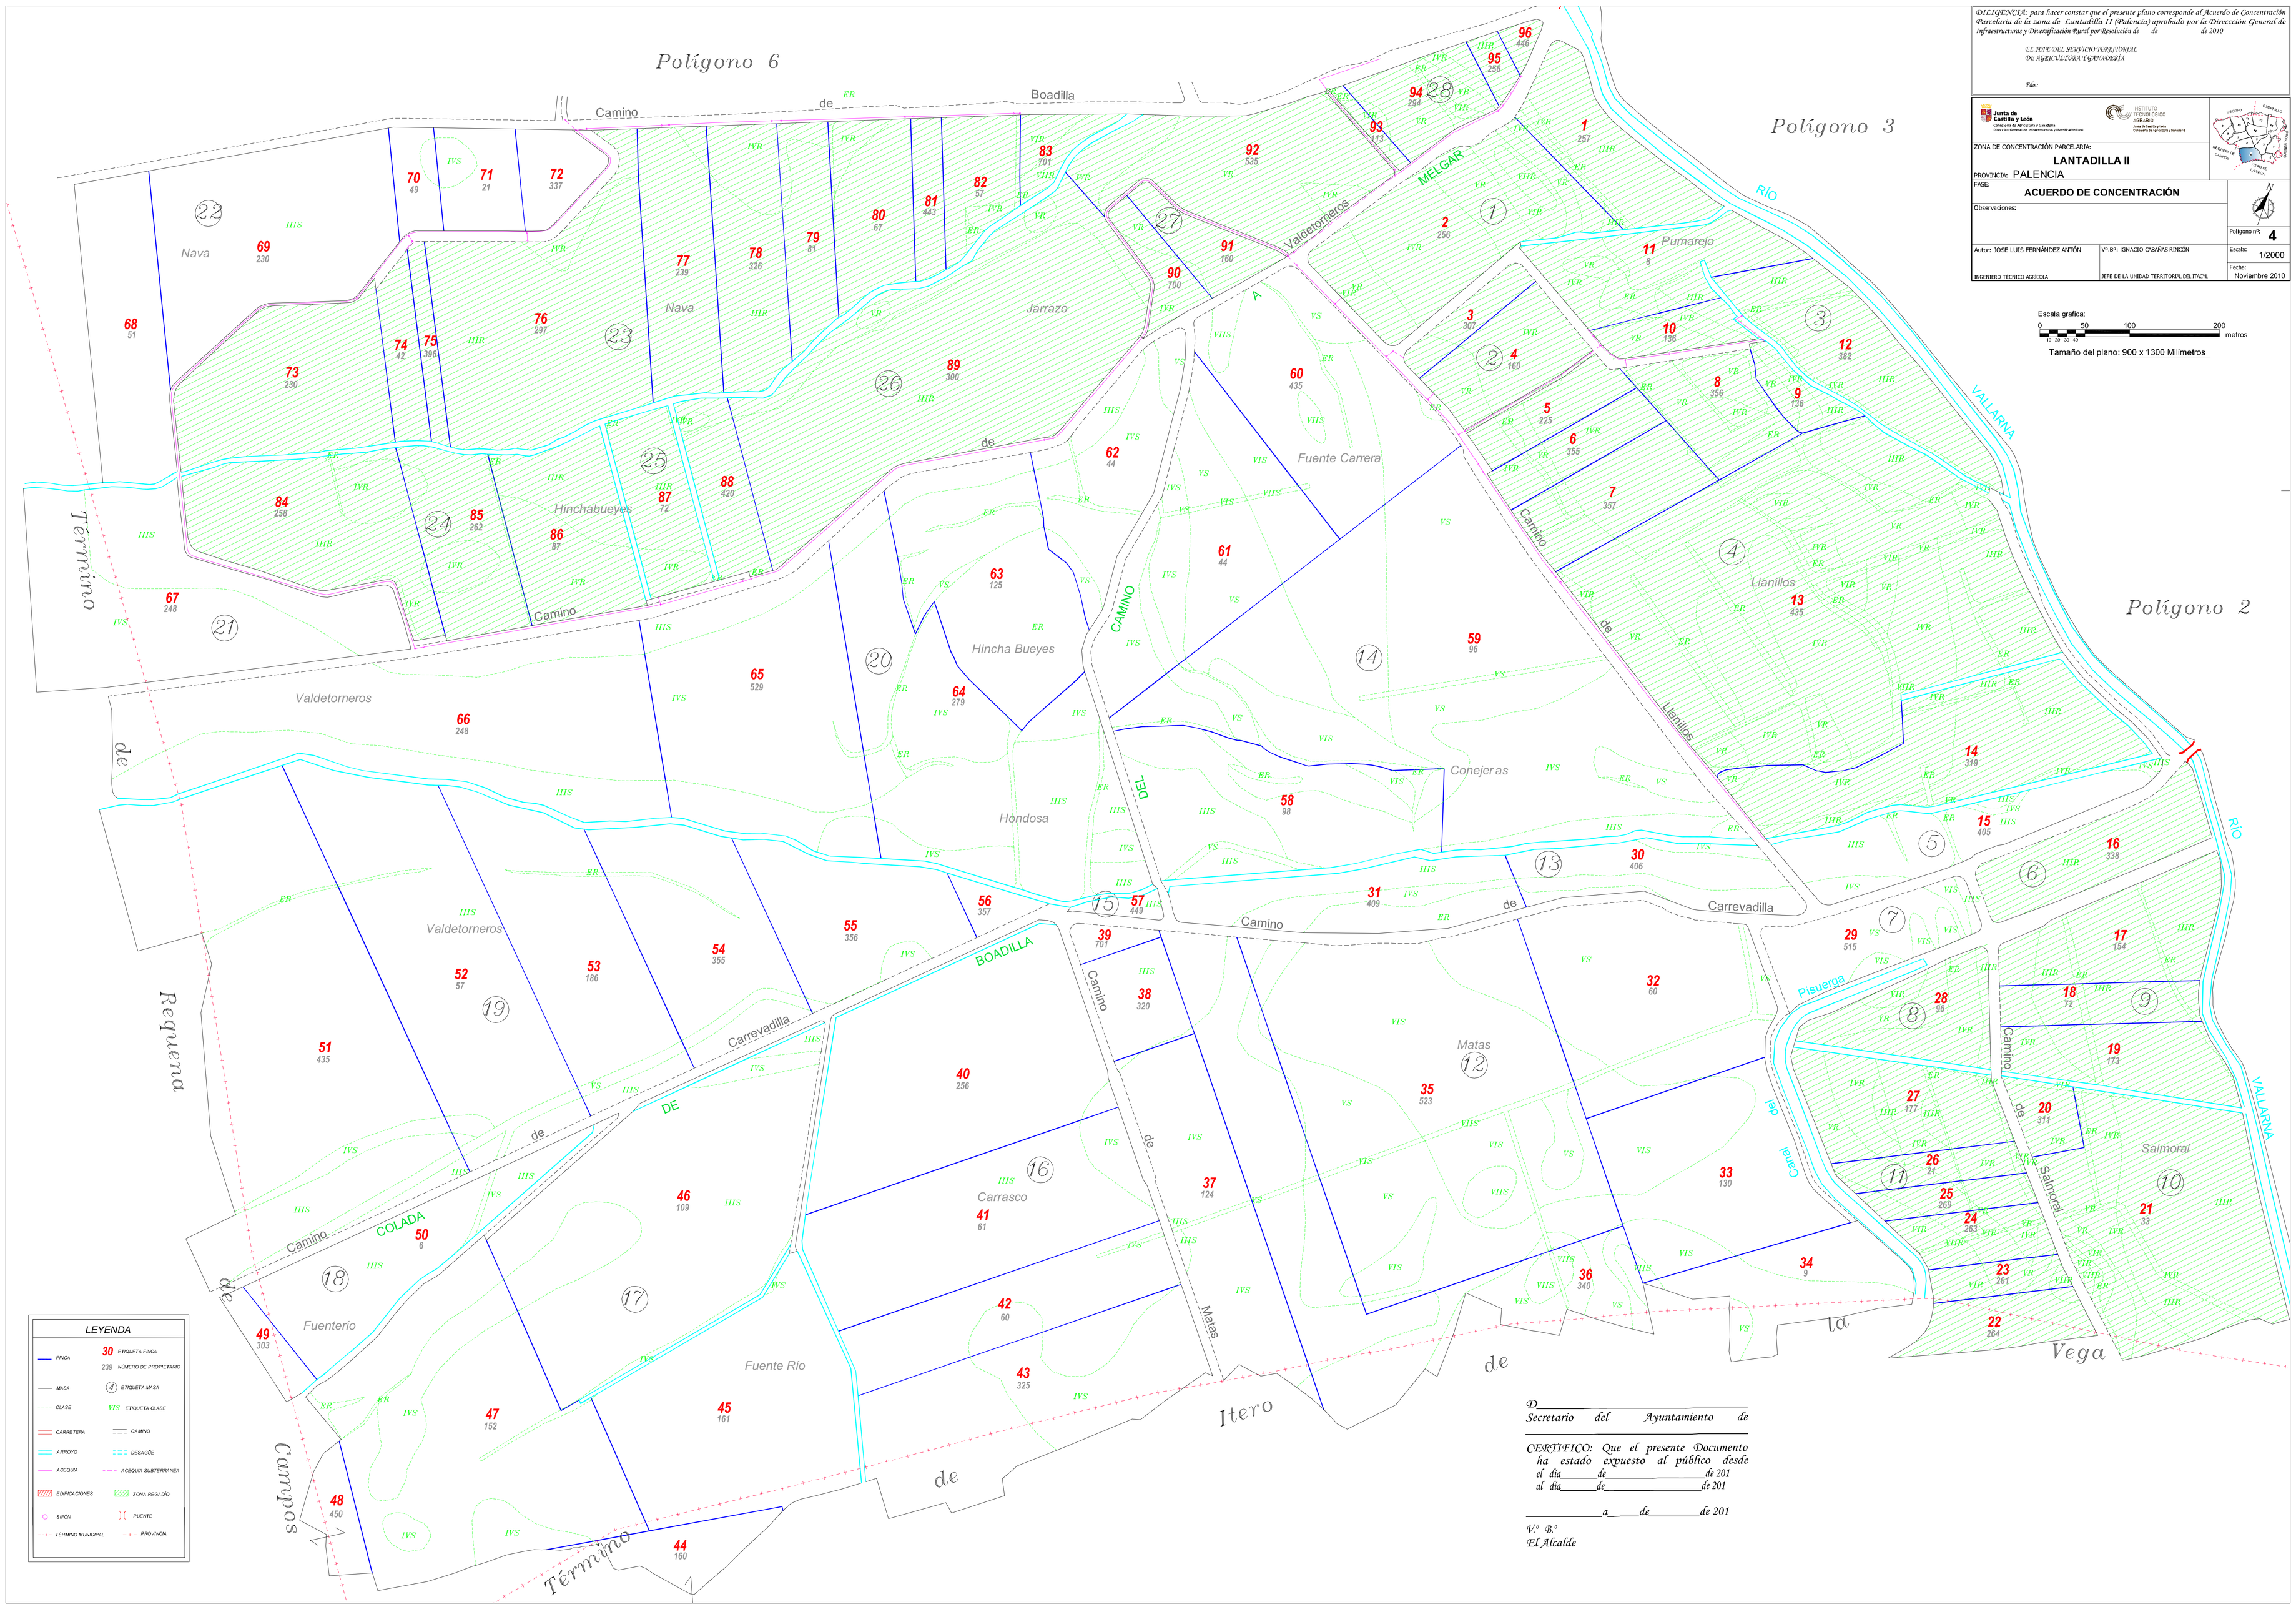

DILIGENCIA: para hacer constar que el presente plano corresponde al Acuerdo de Concentración Parcelaria de la zona de Lantadilla II (Palencia) aprobado por la Dirección General de Infraestructuras y Diversificación Rural por Resolución de de de 2010

EL JEFE DEL SERVICIO TERRITORIAL DE AGRICULTURA Y GANADERÍA

Fdo.:

Junta de Castilla y León
Consejería de Agricultura y Ganadería
Dirección General de Infraestructuras y Diversificación Rural

INSTITUTO TECNOLÓGICO AGRARIO
Junta de Castilla y León
Consejería de Agricultura y Ganadería

ZONA DE CONCENTRACIÓN PARCELARIA:

LANTADILLA II

PROVINCIA: PALENCIA

FASE:

ACUERDO DE CONCENTRACIÓN

Observaciones:

Polígono nº: **4**

Escala: 1/2000

Fecha: Noviembre 2010

Autor: JOSE LUIS FERNÁNDEZ ANTÓN
INGENIERO TÉCNICO AGRÍCOLA

Vº.Bº: IGNACIO CABAÑAS RINCÓN
JEFE DE LA UNIDAD TERRITORIAL DEL ITACYL

Escala grafica:
0 25 50 75 100 150 200 metros

Tamaño del plano: 900 x 1300 Milímetros

LEYENDA

- FINCA — 30 ETIQUETA FINCA; 239 NUMERO DE PROPIETARIO
- MASA — 4 ETIQUETA MASA
- CLASE — VIS ETIQUETA CLASE
- CARRETERA
- CAMINO
- ARROYO
- DESAGÜE
- ACEQUIA
- ACEQUIA SUBTERRÁNEA
- EDIFICACIONES
- ZONA REGADÍO
- SIFÓN
- PUENTE
- TÉRMINO MUNICIPAL
- PROVINCIA

D._____
Secretario del Ayuntamiento de _____

CERTIFICO: Que el presente Documento ha estado expuesto al público desde el día_____de_____de 201
al día_____de_____de 201

_____a_____de_____de 201

V.º B.º
El Alcalde