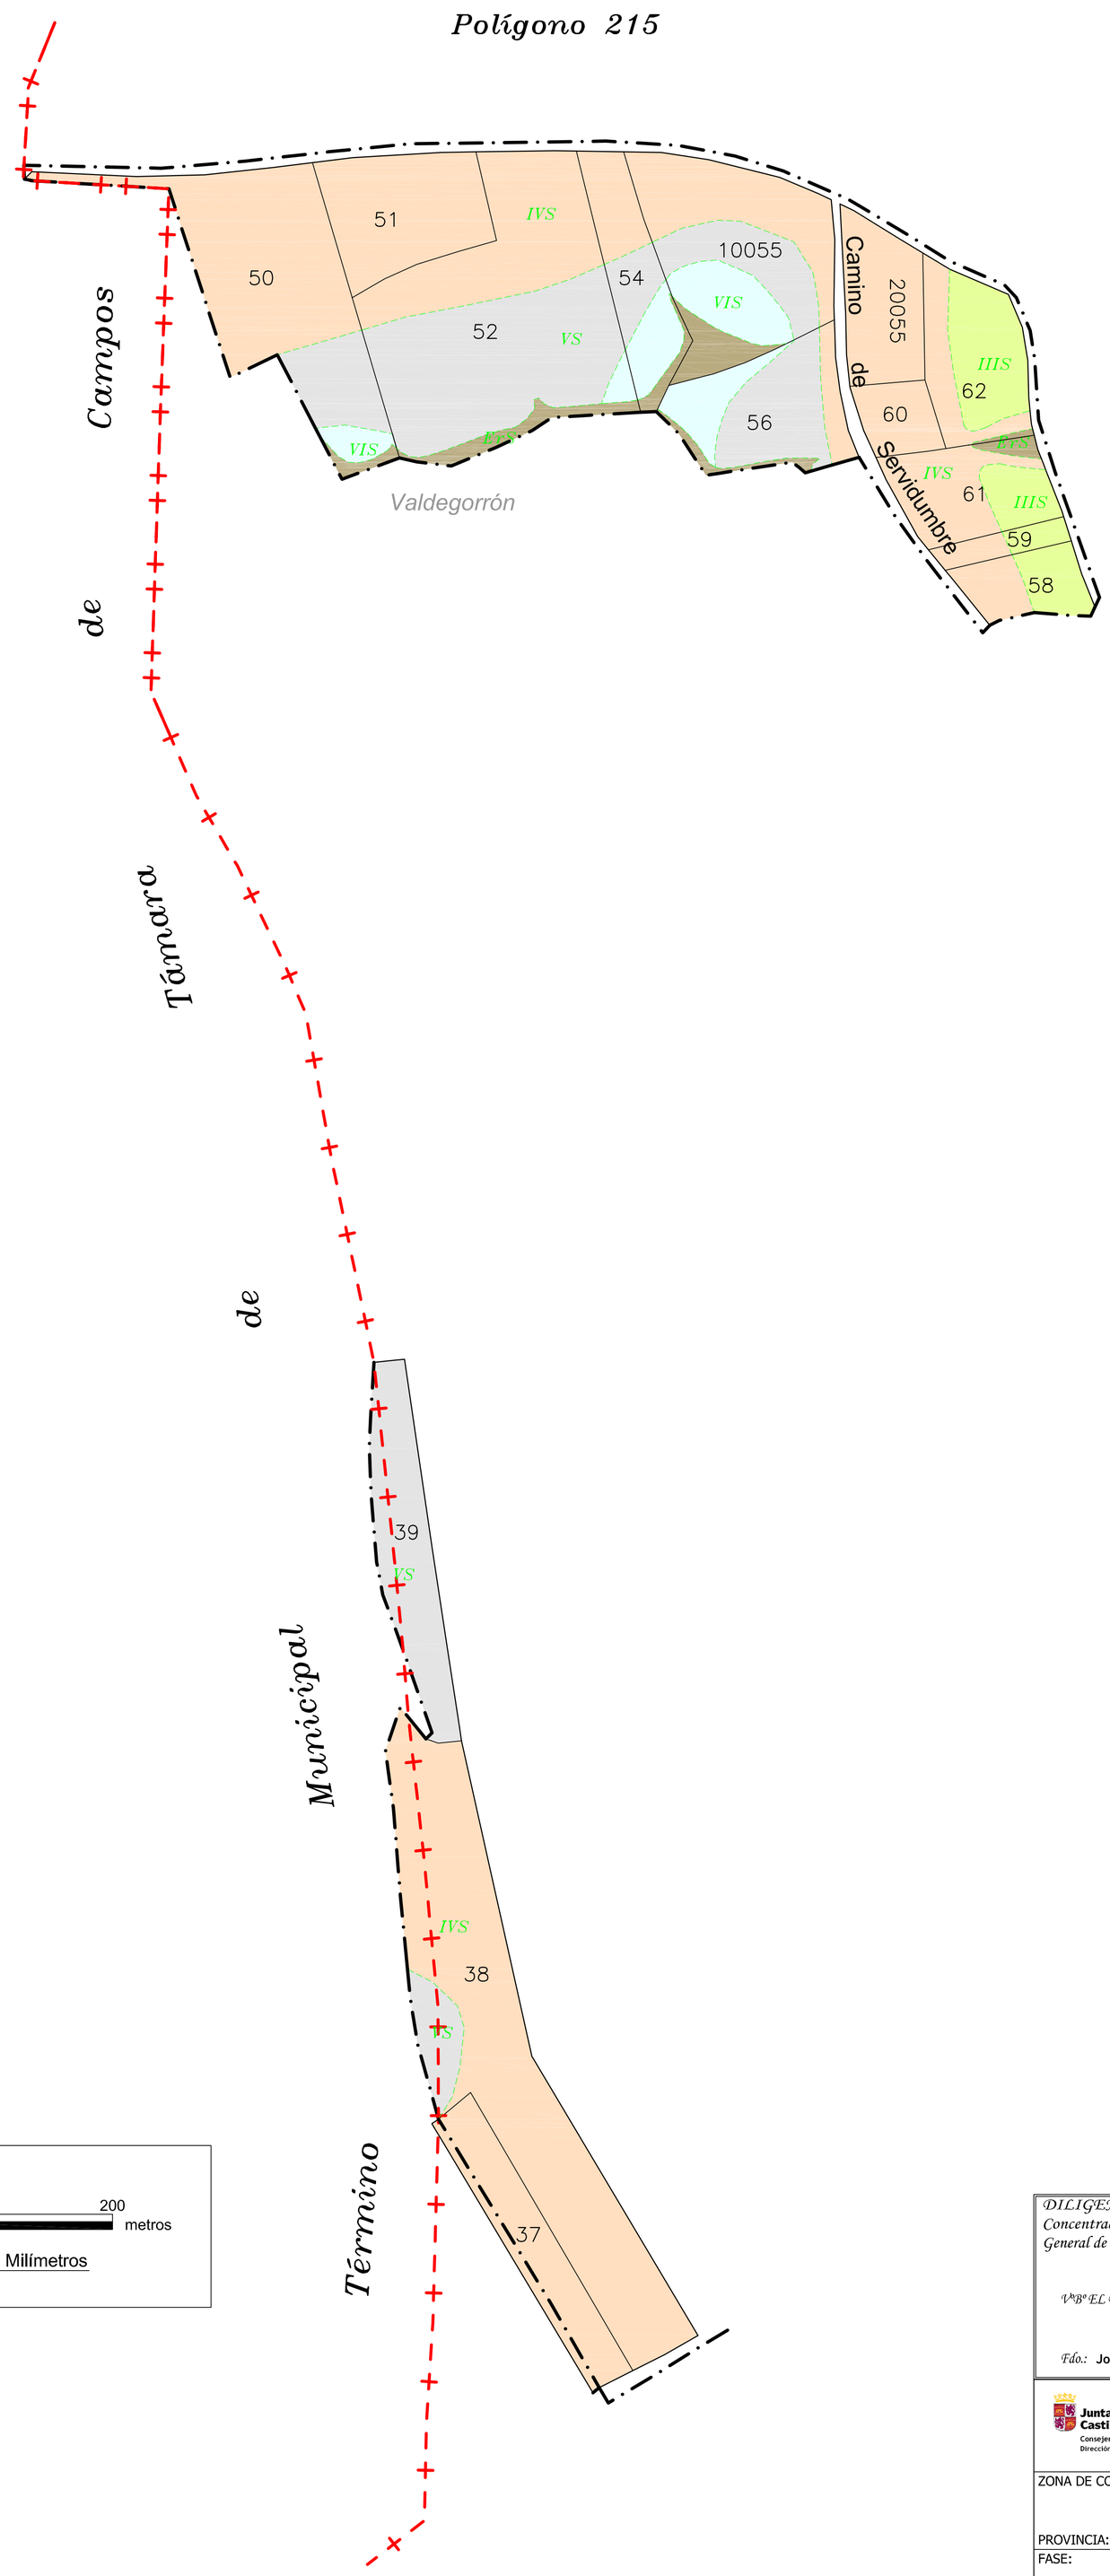

GAMA DE COLORES DE LAS DIFERENTES CLASES DE SUELO

SECANO	REGADIO
IS	IR
IIS	IIR
IIIS	IIIR
IVS	IVR
VS	VR
VIS	VIR
VIIS	VIIR
ErS	ErR
Ex	

Escala grafica:

0 50 100 200 metros

10 20 30 40

Tamaño del plano: 594 x 841 Milímetros

D_____

Secretario del Ayuntamiento de _____

CERTIFICO: Que el presente Documento ha estado expuesto al público desde el día_____de_____de 201

al día_____de_____de 201

_____a_____de_____de 201

V.º B.º

El Alcalde

DILIGENCIA: para hacer constar que el presente plano corresponde a las Bases Definitivas de Concentración Parcelaria de la zona de Támara de Campos II (Palencia) aprobadas por la Dirección General de Producción Agropecuaria y Desarrollo Rural por Resolución de de de 201

EL SECRETARIO DE LA COMISIÓN LOCAL

VºBº EL PRESIDENTE DE LA COMISIÓN LOCAL

Fdo.: Cristina Infante Alonso

Fdo.: José Félix de la Cruz Macho

Junta de Castilla y León
Consejería de Agricultura y Ganadería
Dirección General de Producción Agropecuaria y Desarrollo Rural

INSTITUTO TECNOLÓGICO AGRARIO
Junta de Castilla y León
Consejería de Agricultura y Ganadería

ZONA DE CONCENTRACIÓN PARCELARIA:

TÁMARA DE CAMPOS II

PROVINCIA: PALENCIA

FASE:

BASES DEFINITIVAS

Observaciones:

PLANO Nº 16

Polígono nº: **214**

Autor: JOSE LUIS FERNÁNDEZ ANTÓN
INGENIERO TÉCNICO AGRÍCOLA

Vº.Bº: IGNACIO CABAÑAS RINCÓN
JEFE DE LA UNIDAD TERRITORIAL DEL ITACYL

Escala: 1/2000

Fecha: ENERO 2013