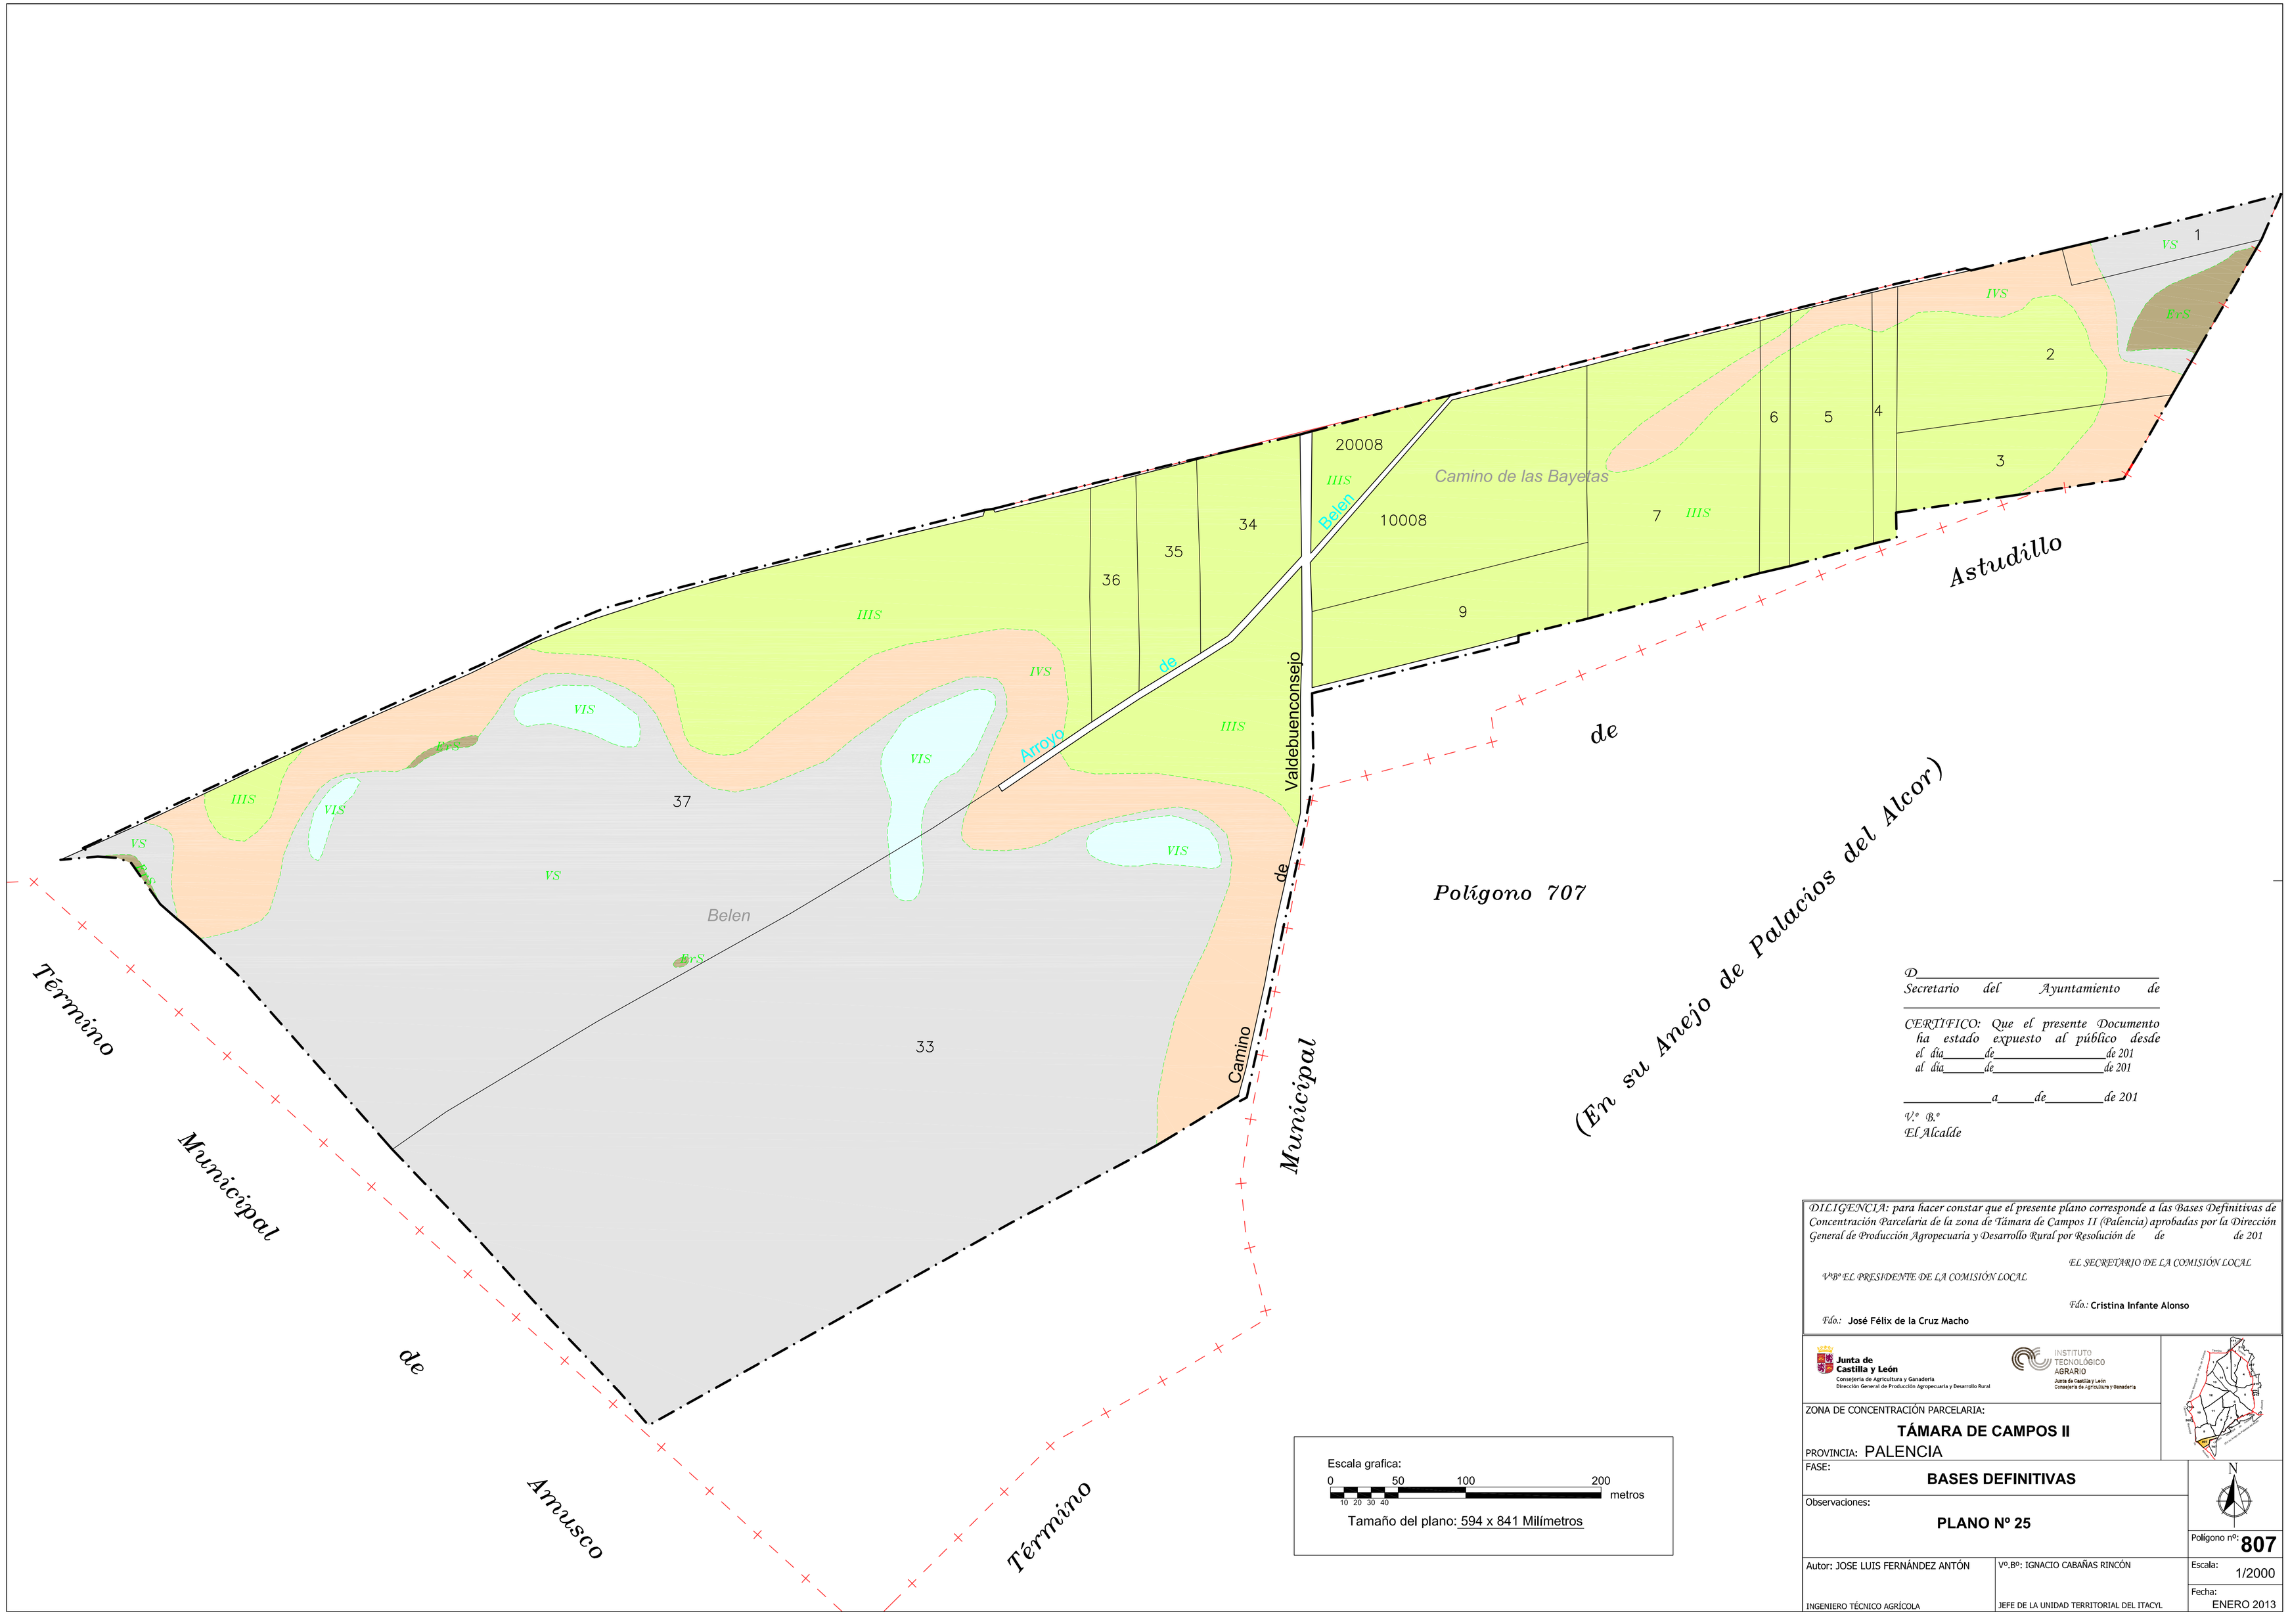
Término Municipal de Amusco
Término Municipal de Astudillo
(En su Anejo de Palacios del Alcor)
Polígono 707
Belen
Camino de las Bayetas
Arroyo de Belen
Valdebuenconsejo
Camino de
37
36
35
34
33
20008
10008
9
7
6
5
4
3
2
1
IIIS
IVS
VIS
VS
BrS
Escala grafica:
0 50 100 200 metros
10 20 30 40
Tamaño del plano: 594 x 841 Milímetros
D.
Secretario del Ayuntamiento de
CERTIFICO: Que el presente Documento ha estado expuesto al público desde
el día de de 201
al día de de 201
a de de 201
V.º B.º
El Alcalde
DILIGENCIA: para hacer constar que el presente plano corresponde a las Bases Definitivas de Concentración Parcelaria de la zona de Támara de Campos II (Palencia) aprobadas por la Dirección General de Producción Agropecuaria y Desarrollo Rural por Resolución de de de 201
EL SECRETARIO DE LA COMISIÓN LOCAL
V.ºB.º EL PRESIDENTE DE LA COMISIÓN LOCAL
Fdo.: Cristina Infante Alonso
Fdo.: José Félix de la Cruz Macho
Junta de Castilla y León
Consejería de Agricultura y Ganadería
Dirección General de Producción Agropecuaria y Desarrollo Rural
INSTITUTO TECNOLÓGICO AGRARIO
Junta de Castilla y León
Consejería de Agricultura y Ganadería
ZONA DE CONCENTRACIÓN PARCELARIA:
TÁMARA DE CAMPOS II
PROVINCIA: PALENCIA
FASE:
BASES DEFINITIVAS
Observaciones:
PLANO Nº 25
N
Polígono nº: 807
Escala: 1/2000
Fecha: ENERO 2013
Autor: JOSE LUIS FERNÁNDEZ ANTÓN
INGENIERO TÉCNICO AGRÍCOLA
V.º.B.º: IGNACIO CABAÑAS RINCÓN
JEFE DE LA UNIDAD TERRITORIAL DEL ITACYL