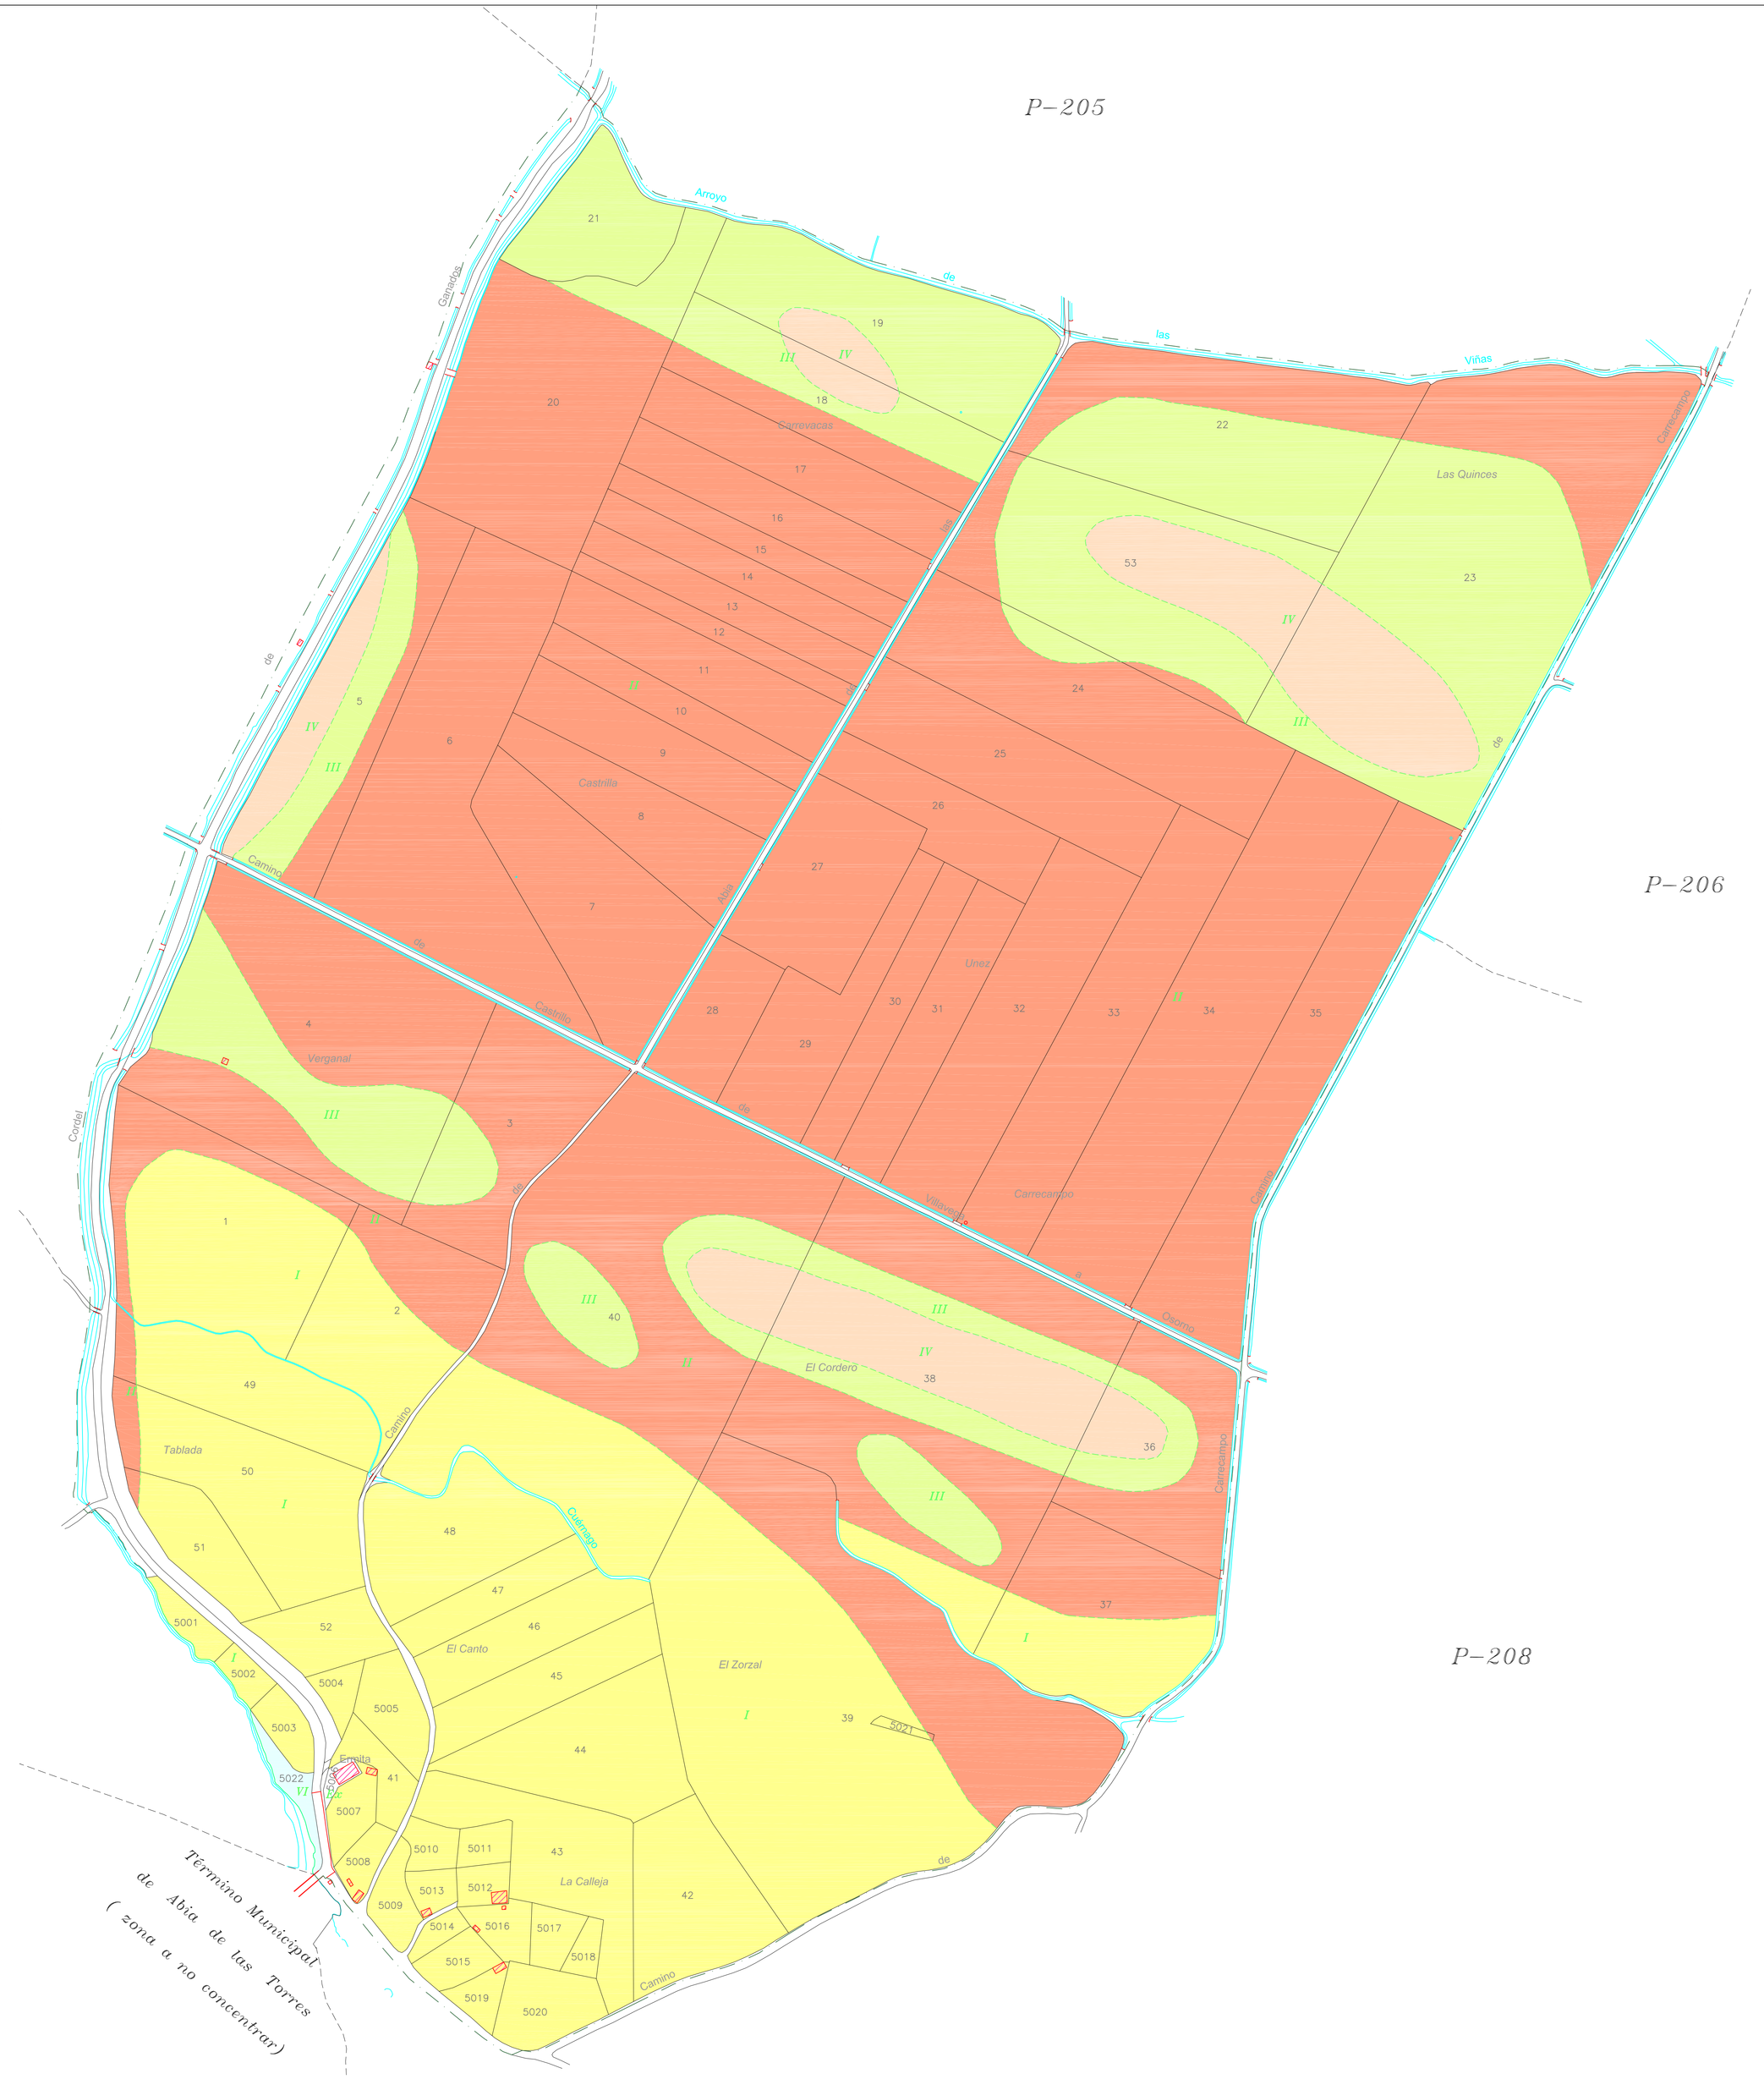

D._____
Secretario del Ayuntamiento de _____

CERTIFICO: Que el presente Documento ha estado expuesto al público desde el día_____de_____de 200 al día_____de_____de 200

_____a____de____de 200

V.º B.º
El Alcalde

DILIGENCIA: para hacer constar que el presente plano corresponde a las Bases Provisionales de Concentración Parcelaria de la zona de Castrillo de Villavega II - Abia de las Torres II - Osorno II (Palencia) que esta Comisión Local, en su reunión celebrada el de de 200 ha acordado someter a encuesta en la forma preceptiva a tenor del art. 26 de la Ley 14/1990 de 28 de noviembre de Concentración Parcelaria de Castilla y León.

V.º B.º EL PRESIDENTE DE LA COMISIÓN LOCAL

Fdo.:

EL SECRETARIO DE LA COMISIÓN LOCAL

Fdo.:

Junta de Castilla y León
Consejería de Agricultura y Ganadería
Dirección General de Desarrollo Rural

INSTITUTO TECNOLÓGICO AGRARIO
itacyl

ZONA DE CONCENTRACIÓN PARCELARIA:
CASTRILLO DE VILLAVEGA II- ABIA DE LAS TORRES II- OSORNO II. ZONA REGABLE DEL VALDAVIA

PROVINCIA: PALENCIA

FASE:
BASES PROVISIONALES

Observaciones:

PLANO Nº 8

Polígono nº: **207**

Autor:
INGENIERO TÉCNICO AGRÍCOLA

V.º B.º:
JEFE DE LA UNIDAD TERRITORIAL DEL ITACYL

Escala:

Fecha:
Enero 2007