



Pol. 6

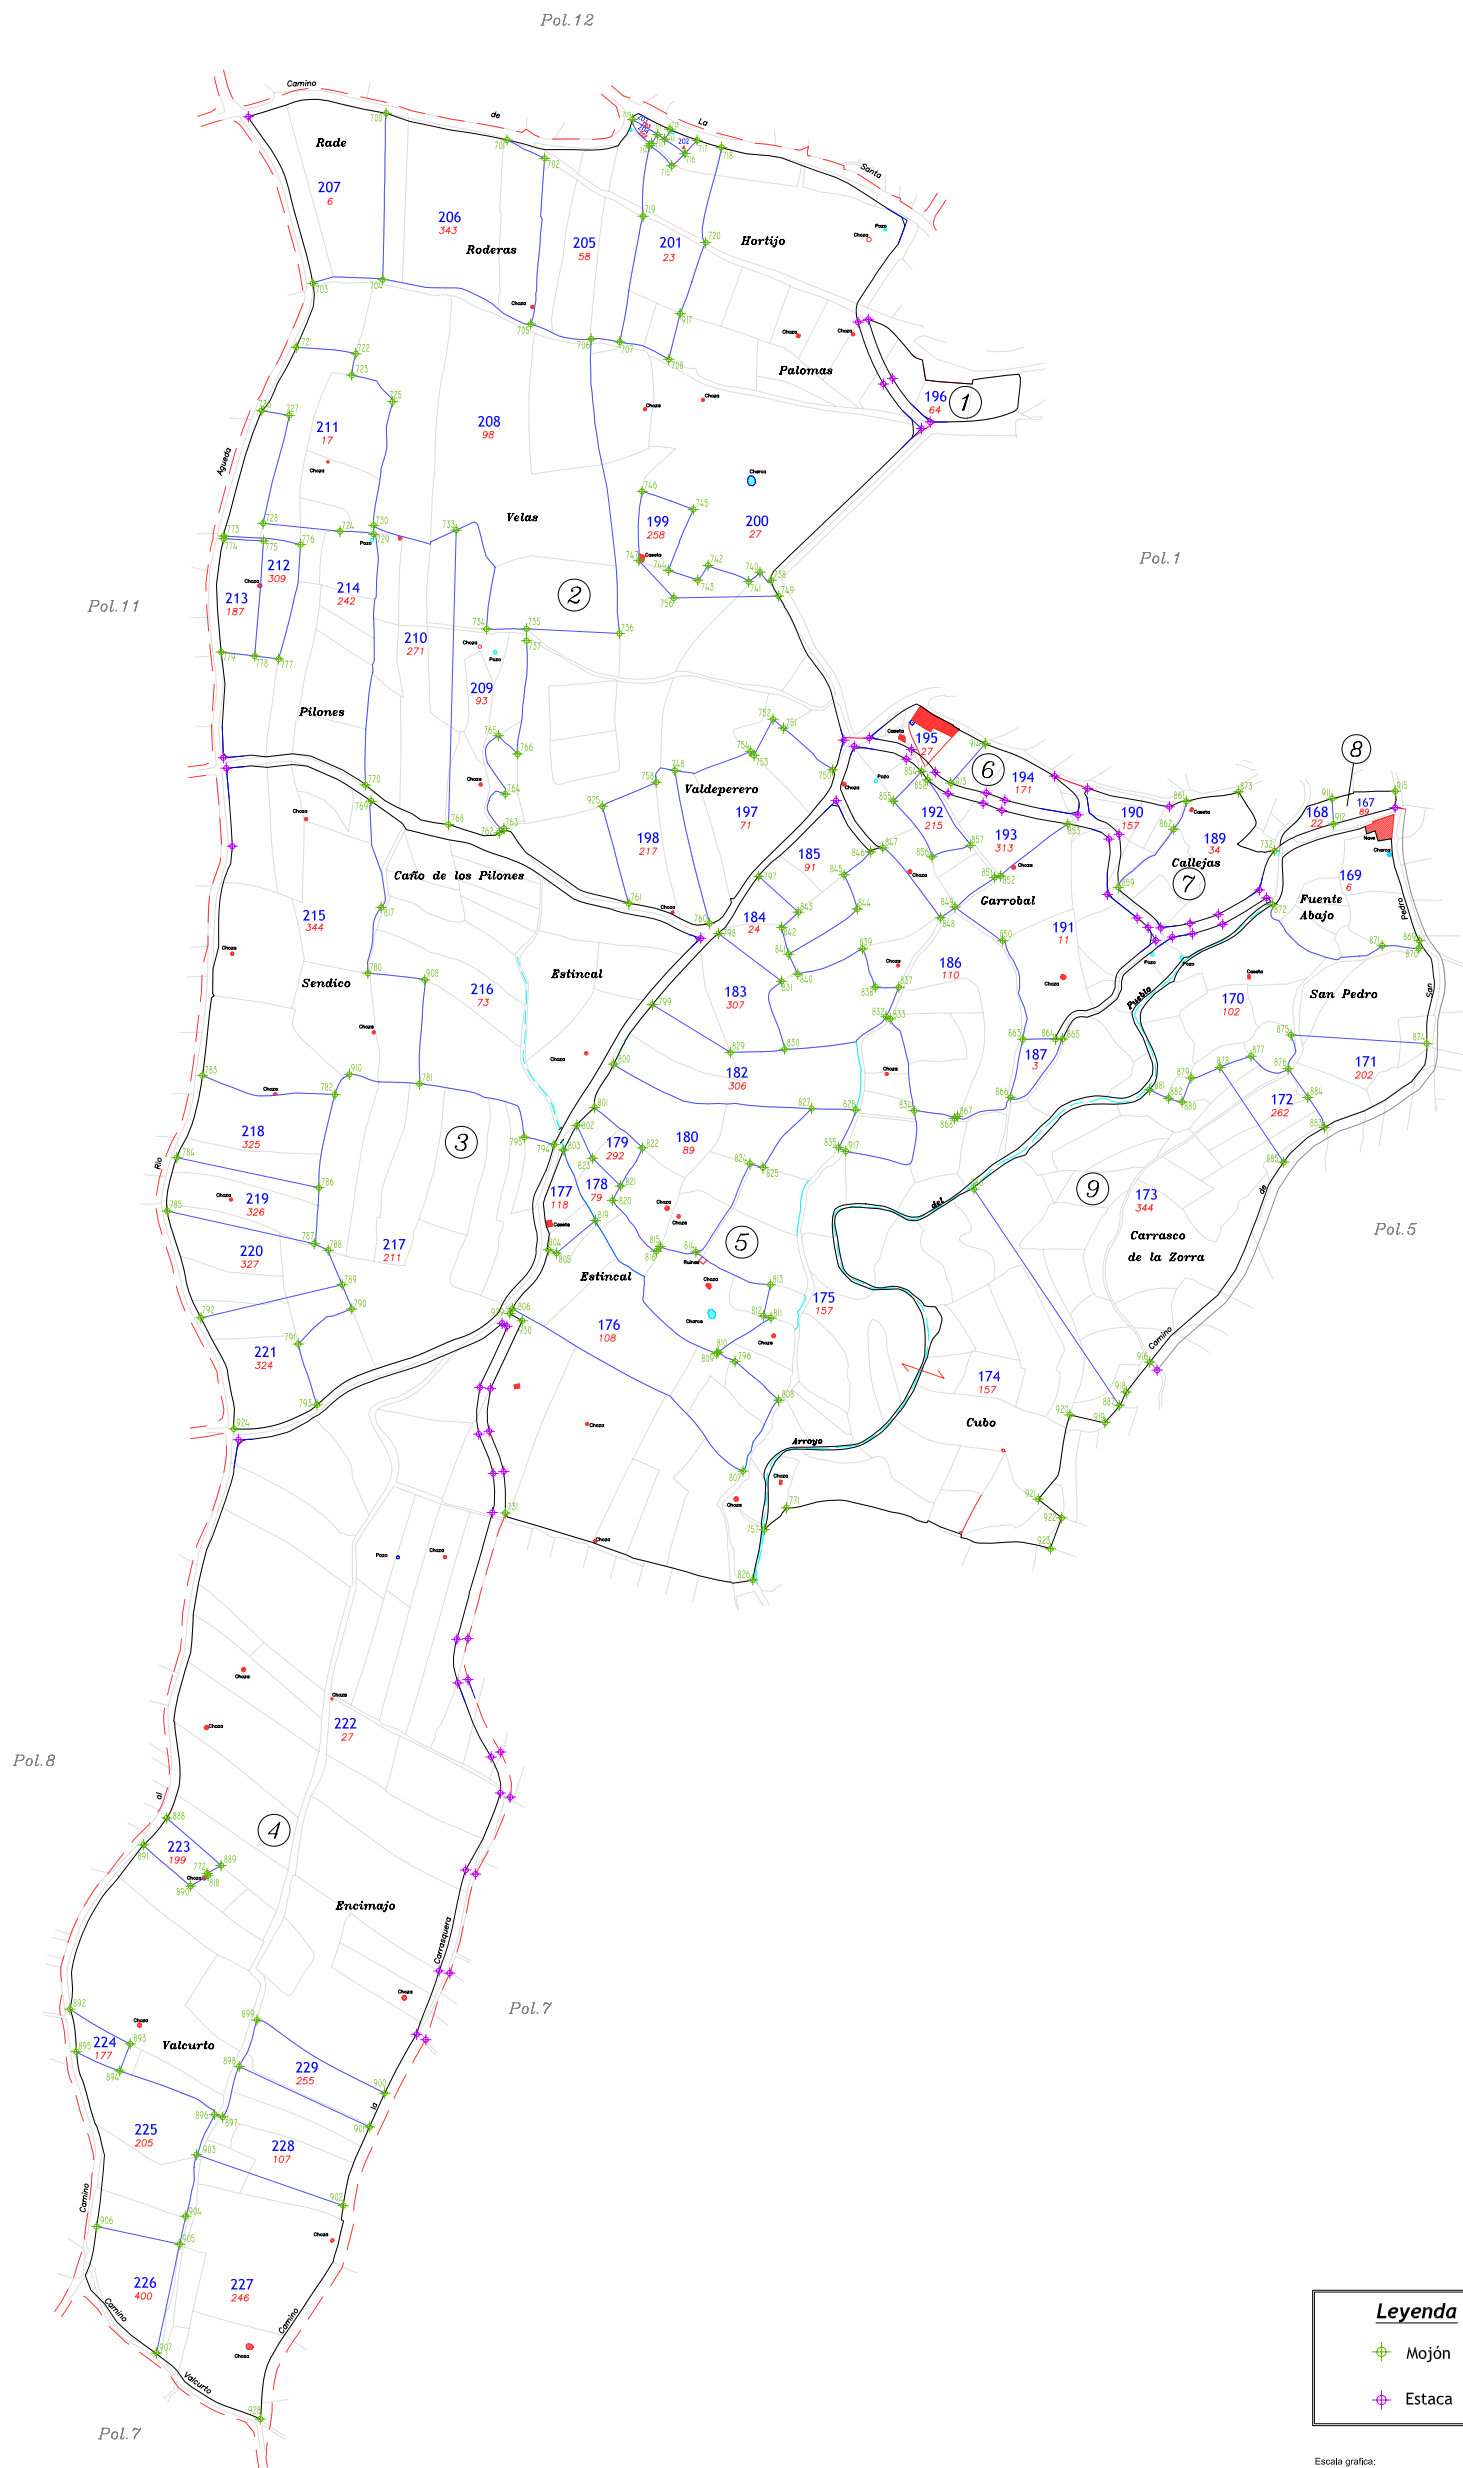

Leyenda

- Moión
- Estaca

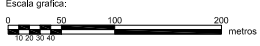

<p>Junta de Castilla y León Consejería de Agricultura y Ganadería Dirección General de Instrumentación y Ordenación Rural</p>	<p>INSTITUTO TECNOLÓGICO AGRARIO Junta de Castilla y León Dirección de Instrumentación y Ordenación Rural</p>	
<p>ZONA DE CONCENTRACION PARCELARIA: AHIGAL DE LOS ACEITEROS</p>		
<p>PROVINCIA: SALAMANCA</p>		
<p>FASE: REPLANTEO DE CONCENTRACION</p>		
<p>Observaciones: Fincas : 167 a 229 (No existen las fincas 188 y 191)</p>		
<p>Autor: ANTONIO AZNAR MARTINEZ</p>	<p>VP: JOSE LUIS NUÑO ARRANZ</p>	<p>Polígono nº: 6</p>
<p>TÉCNICO DE LA U.T., DE SALAMANCA DEL ITACYL</p>	<p>IFE DE LA UNIDAD TERRITORIAL DEL ITACYL</p>	<p>Fecha: Septiembre 2010</p>
<p>Escala: 1/2.500</p>		<p>ISO A6</p>