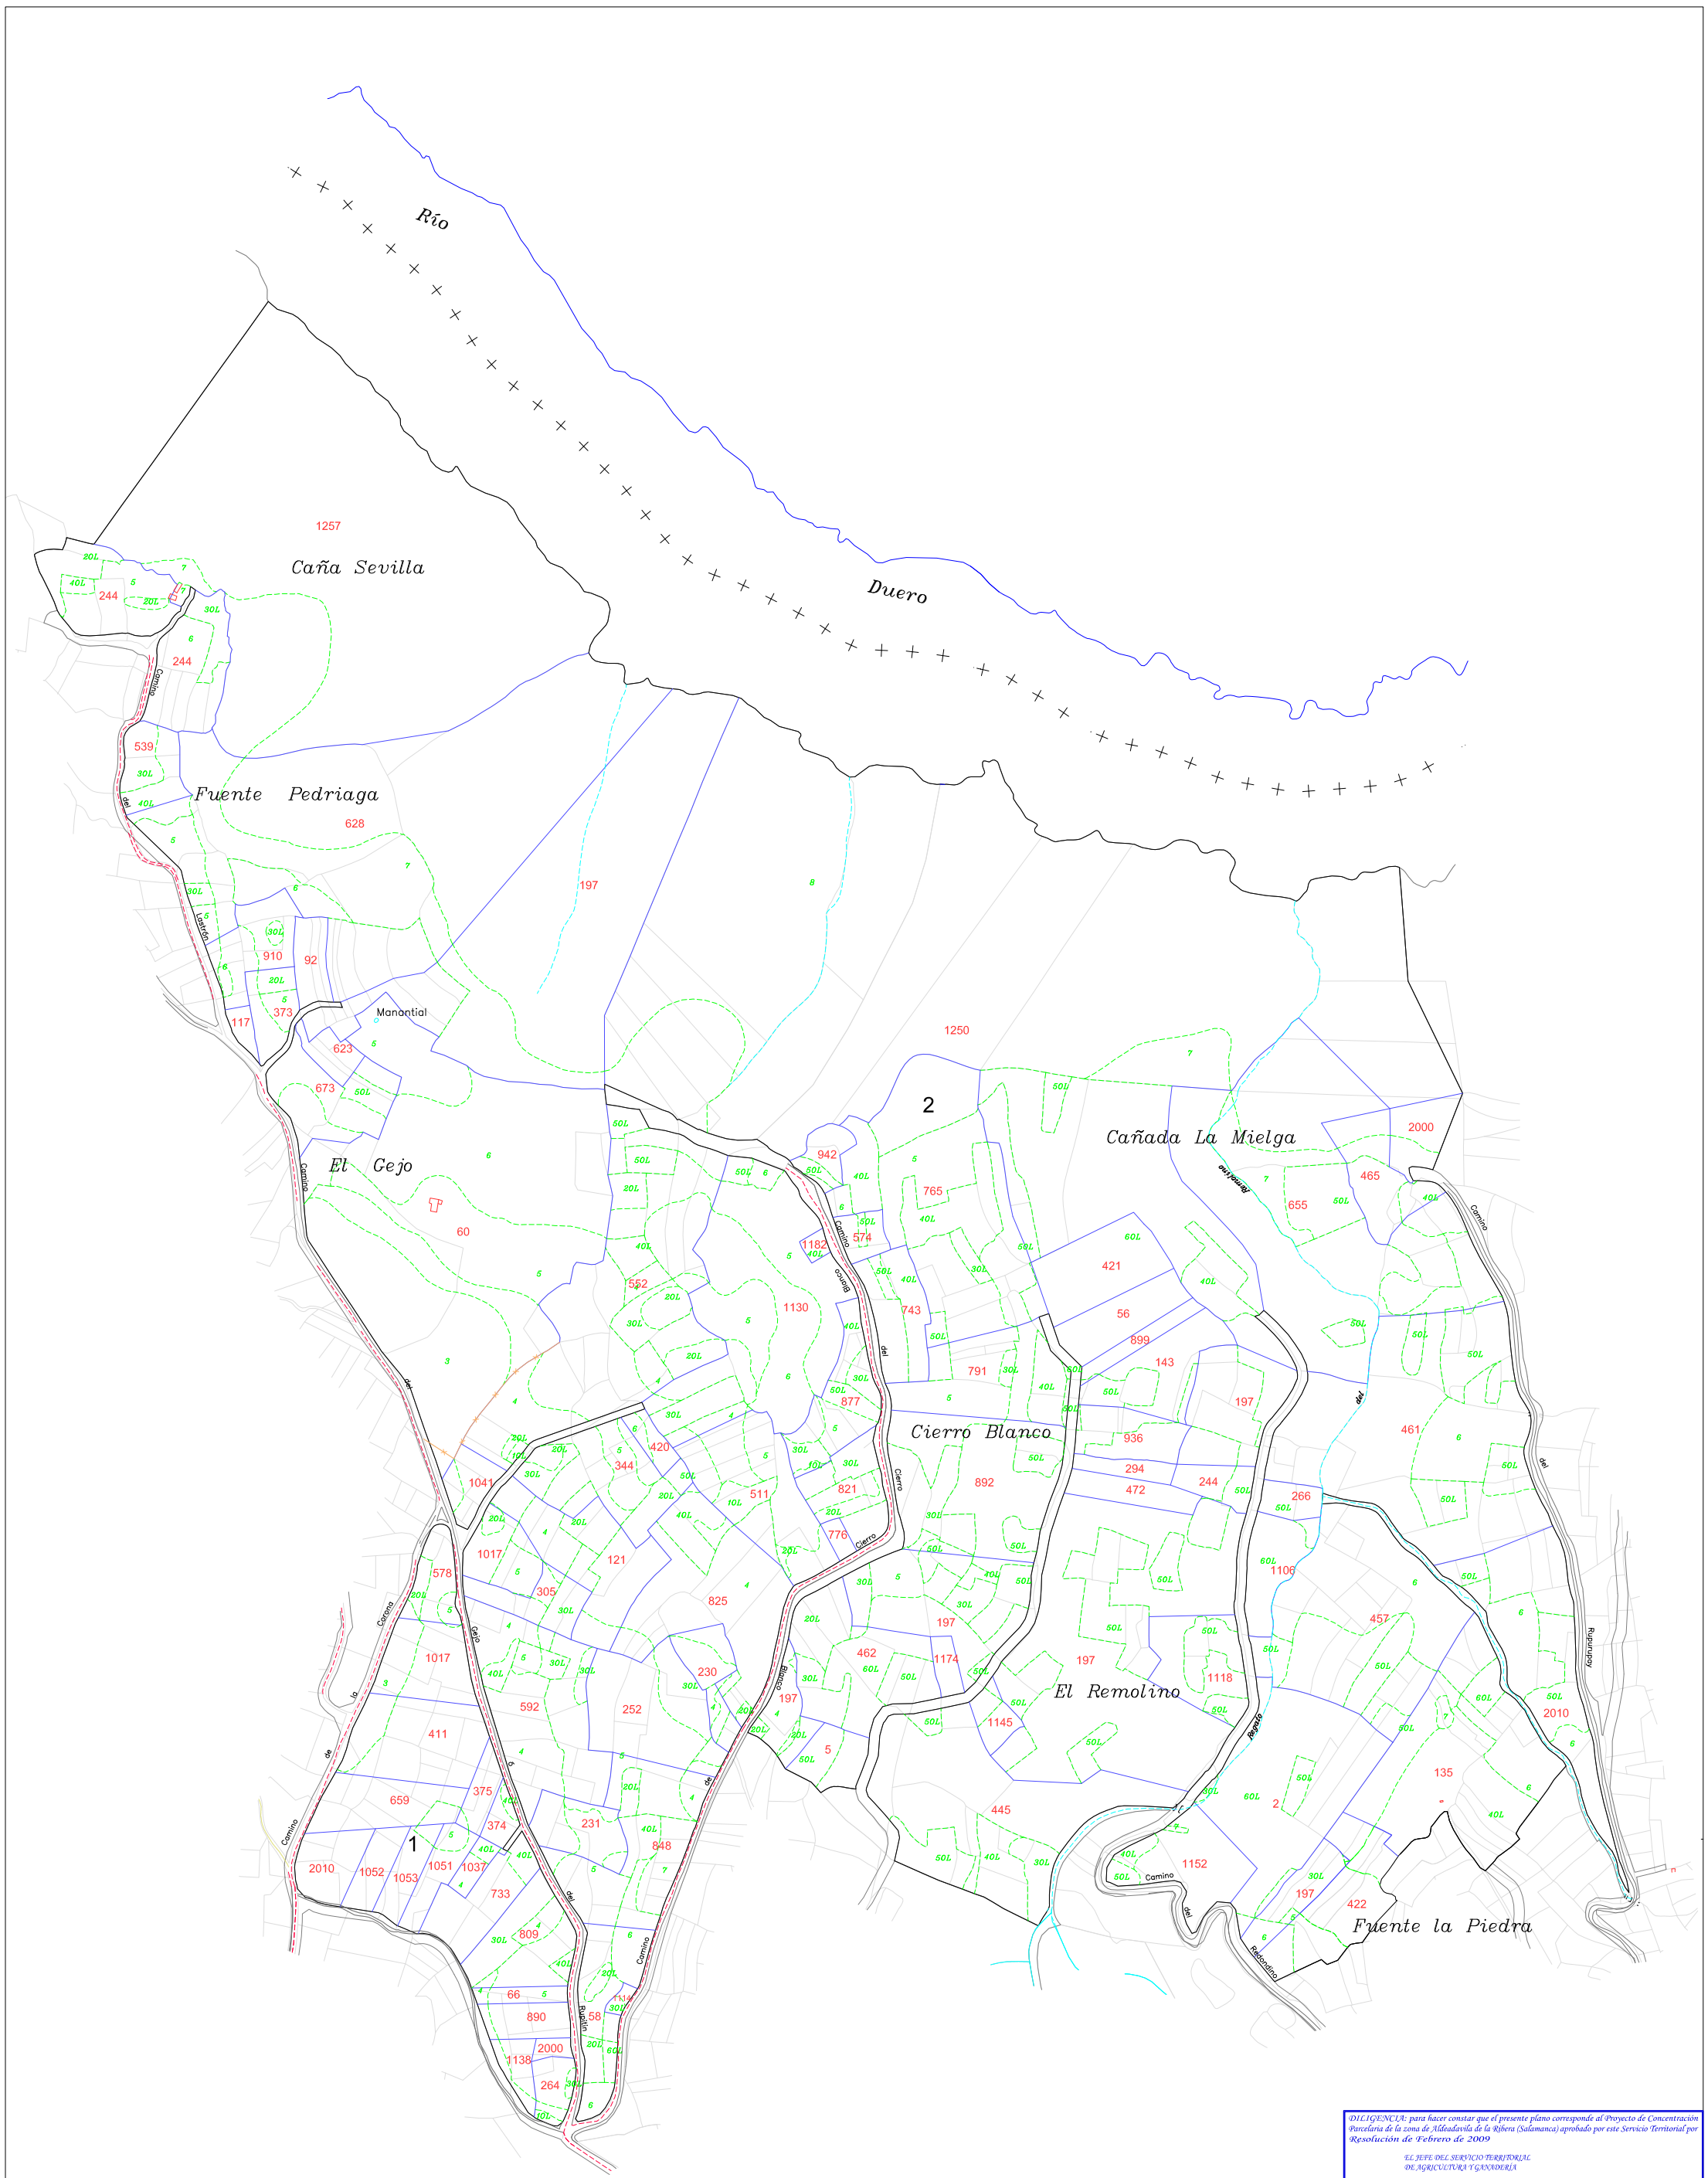

DILIGENCIA: para hacer constar que el presente plano corresponde al Proyecto de Concentración Parcelaria de la zona de Aldeadavila de la Ribera (Salamanca) aprobado por este Servicio Territorial por Resolución de Febrero de 2009

EL JEFE DEL SERVICIO TERRITORIAL
DE AGRICULTURA Y GANADERIA

Fdo.:

Junta de Castilla y León
Consejería de Agricultura y Ganadería
Dirección General de Infraestructuras y Diversificación Rural

INSTITUTO TECNOLOGICO AGRARIO

ZONA DE CONCENTRACIÓN PARCELARIA:

ALDEADAVILA DE LA RIBERA

PROVINCIA: SALAMANCA

FASE: **PROYECTO**

Observaciones:

Polígono nº: **4**

Escala: 1/2.000

Fecha: Febrero 2009

Autor: LUIS MIGUEL SANCHEZ
TÉCNICO DE LA U.T. DE SALAMANCA DEL ITACYL

Vº.Bº: JOSE LUIS NUÑO ARRANZ
JEFE DE LA UNIDAD TERRITORIAL DEL ITACYL