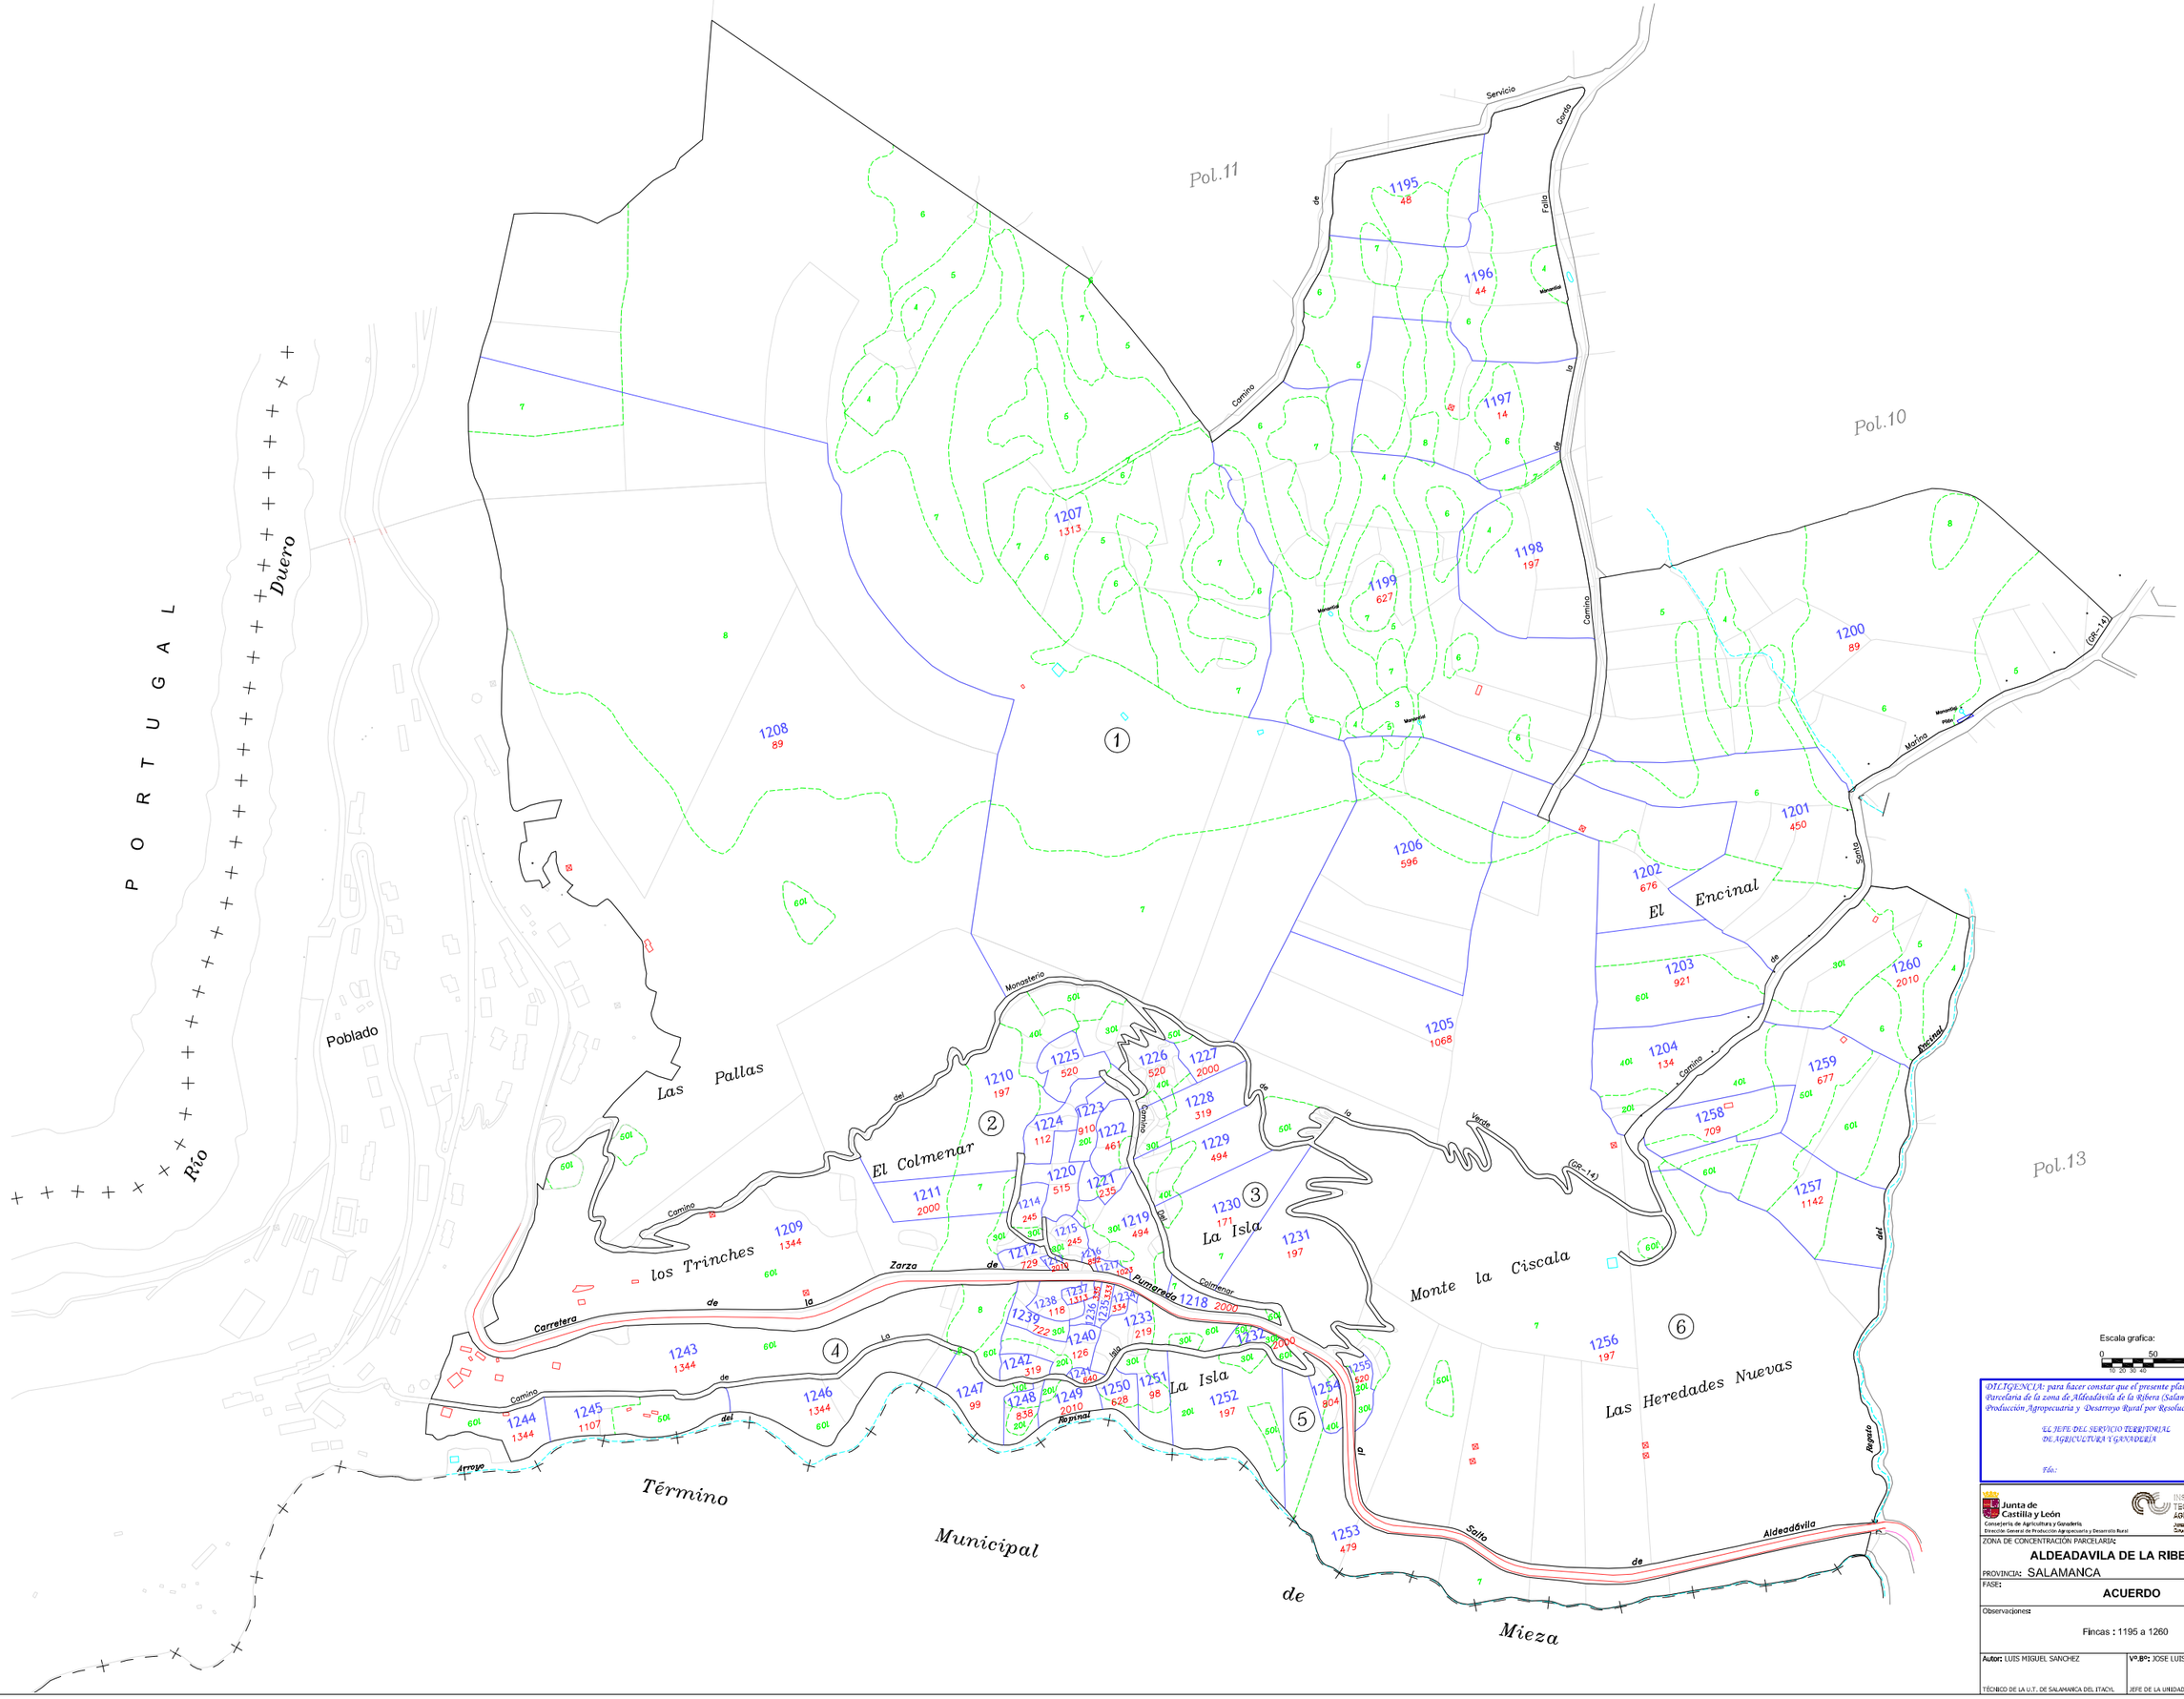

Escala grafica:

0 10 20 30 40 50 100 200 metros

DILIGENCIA: para hacer constar que el presente plano corresponde al Acuerdo de Concentración Parcelaria de la zona de Aldeadávila de la Ribera (Salamanca) aprobado por la Dirección General de Producción Agropecuaria y Desarrollo Rural por Resolución de de 2011

EL JEFE DEL SERVICIO TERRITORIAL DE AGRICULTURA Y GANADERÍA

Fdo.:

Junta de Castilla y León
Consejería de Agricultura y Ganadería
Dirección General de Producción Agropecuaria y Desarrollo Rural

INSTITUTO TECNOLÓGICO AGRARIO
Junta de Castilla y León
Consejería de Agricultura y Ganadería

ZONA DE CONCENTRACIÓN PARCELARIA:

ALDEADAVILA DE LA RIBERA

PROVINCIA: SALAMANCA

FASE:

ACUERDO

Observaciones:

Fincas : 1195 a 1260

Polígono nº: **12**

Autor: LUIS MIGUEL SANCHEZ
TÉCNICO DE LA U.T. DE SALAMANCA DEL ITACYL

Vº.Bº: JOSE LUIS NUÑO ARRANZ
JEFE DE LA UNIDAD TERRITORIAL DEL ITACYL

Escala: 1/2.000
ISO A0

Fecha: Septiembre 2011