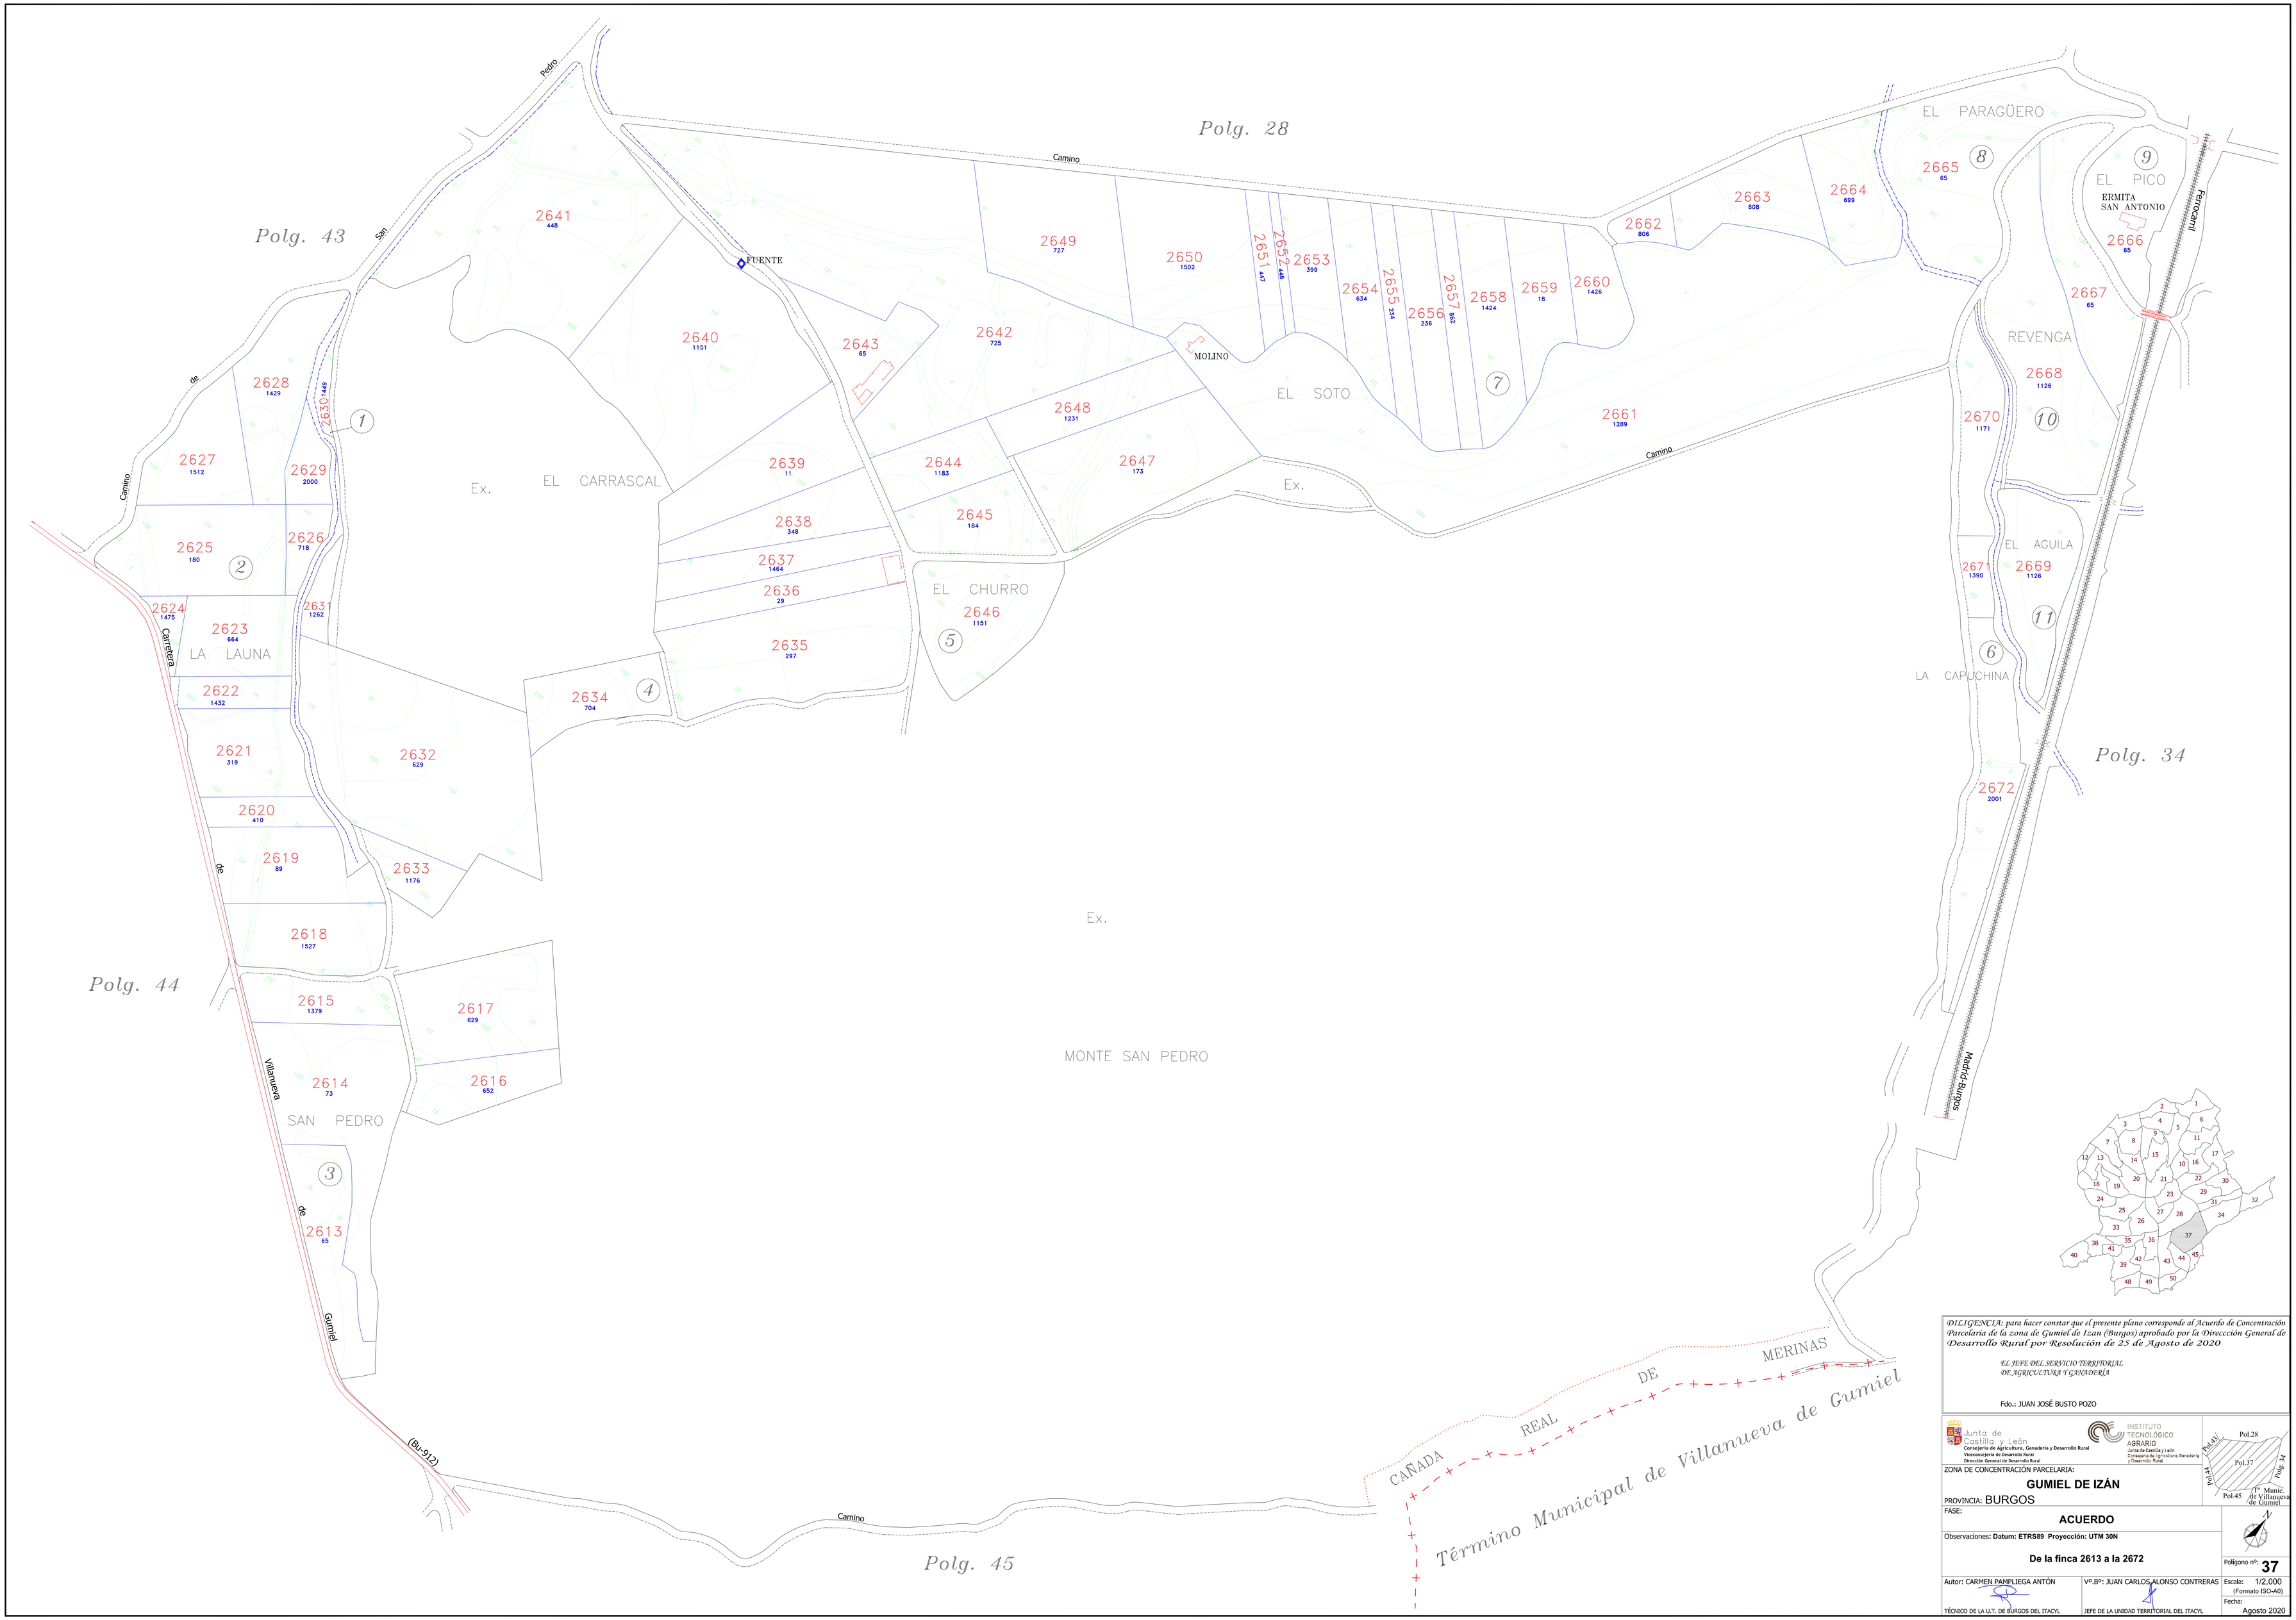

DILIGENCIA: para hacer constar que el presente plano corresponde al Acuerdo de Concentración Parcelaria de la zona de Gumiel de Izán (Burgos) aprobado por la Dirección General de Desarrollo Rural por Resolución de 25 de Agosto de 2020

EL JEFE DEL SERVICIO TERRITORIAL DE AGRICULTURA Y GANADERÍA

Fdo.: JUAN JOSÉ BUSTO POZO

Junta de Castilla y León
Consejería de Agricultura, Ganadería y Desarrollo Rural
Viceconsejería de Desarrollo Rural
Dirección General de Desarrollo Rural

INSTITUTO TECNOLÓGICO AGRARIO
Junta de Castilla y León
Consejería de Agricultura, Ganadería y Desarrollo Rural

Pol.28 Pol.43 Pol.37 Pol.34 Pol.44 Pol.45 Pol. 34 Tº Munic. de Villanueva de Gumiel

ZONA DE CONCENTRACIÓN PARCELARIA:

GUMIEL DE IZÁN

PROVINCIA: BURGOS

FASE:

ACUERDO

Observaciones: **Datum: ETRS89 Proyección: UTM 30N**

De la finca 2613 a la 2672

Polígono nº: **37**

Escala: 1/2.000 (Formato ISO-A0)

Fecha: Agosto 2020

Autor: CARMEN PAMPLIEGA ANTÓN
TÉCNICO DE LA U.T. DE BURGOS DEL ITACYL

Vº.Bº: JUAN CARLOS ALONSO CONTRERAS
JEFE DE LA UNIDAD TERRITORIAL DEL ITACYL