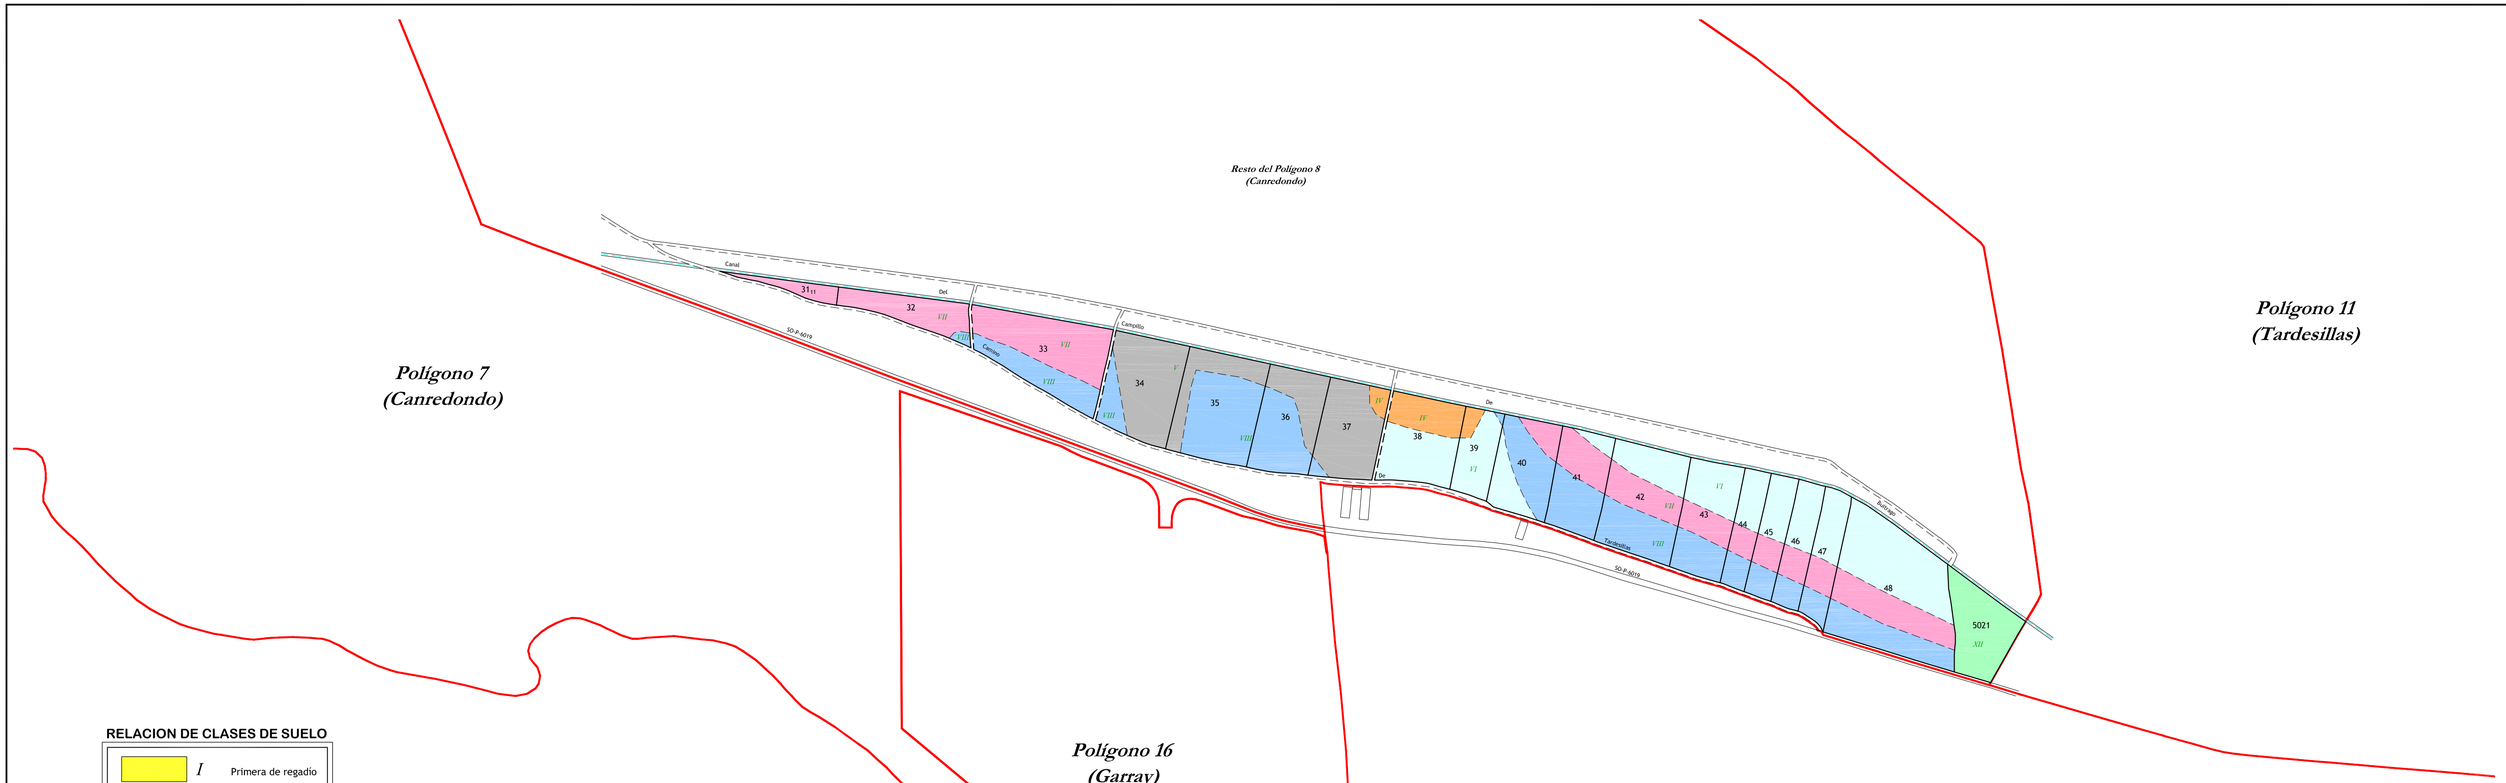

RELACION DE CLASES DE SUELO

	I	Primera de regadío
	II	Segunda de regadío
	III	Tercera de regadío
	IV	Cuarta de regadío
	V	Quinta de regadío
	VI	Sexta de regadío
	VII	Séptima de regadío
	VIII	Octava de regadío
	IX	Novena de regadío
	X	Primera de Arbolado
	XI	Segunda de Arbolado
	XII	Pastos
	Ex	Excluida

Escala gráfica:
0 — 100 — 200 metros

Tamaño del plano: 74 x 40 centímetros

DILIGENCIA: para hacer constar que el presente plano corresponde a las Bases Provisionales de Concentración Parcelaria de la zona de CANAL DEL CAMPILLO DE BUITRAGO -DEMARCACIÓN 3- (SORIA) que esta Comisión Local, en su reunión celebrada el de de 2020 ha acordado someter a encuesta en la forma preceptiva a tenor del art. 20.4 del Decreto 1/2018, del 11 de enero, por el que se aprueba el Reglamento de de Concentración Parcelaria de Castilla y León.

VºBº EL PRESIDENTE DE LA COMISIÓN LOCAL — *EL SECRETARIO DE LA COMISIÓN LOCAL*

Fdo.: — *Fdo.:*

Junta de Castilla y León
Consejería de Agricultura, Ganadería y Desarrollo Rural
Viceconsejería de Desarrollo Rural
Dirección General de Desarrollo Rural

INSTITUTO TECNOLÓGICO AGRARIO
Junta de Castilla y León
Consejería de Agricultura, Ganadería y Desarrollo Rural

ZONA DE CONCENTRACIÓN PARCELARIA:
CANAL DEL CAMPILLO DE BUITRAGO. DEMARCACIÓN 3
GARRAY - CANREDONDO DE LA SIERRA - TARDESILLAS - CHAVALER

PROVINCIA: **SORIA**

FASE:
BASES PROVISIONALES

Observaciones:
POLÍGONO 8
(CANREDONDO)

Plano nº: **3**

VºBº: JOSÉ ÁNGEL HERNÁNDEZ LACAL
JEFE DE LA UNIDAD TERRITORIAL DEL ITACYL

Autor: PABLO HERRERA ESTEBAN
INGENIERO AGRÓNOMO

Escala: 1/5.000

Fecha: DICIEMBRE 2020