# BUSTILLO DEL PÁRAMO

Junta de Castilla y León
Consejería de Agricultura, Ganadería y Desarrollo Rural
Viceconsejería de Desarrollo Rural
Dirección General de Desarrollo Rural

INSTITUTO TECNOLÓGICO AGRARIO
Junta de Castilla y León
Consejería de Agricultura Ganadería y Desarrollo Rural

ZONA DE CONCENTRACIÓN PARCELARIA:
ZONA REGABLE DE BUSTILLO DEL PÁRAMO EN EL CANAL DEL PÁRAMO ALTO (LEÓN)

PROVINCIA: LEÓN

FASE:
BASES DEFINITIVAS

Observaciones:
ESTE POLÍGONO SE CORRESPONDE CON EL Nº210
DEL TÉRMINO MUNICIPAL DE BUSTILLO DEL PÁRAMO

Polígono nº: 210

AUTOR: VÍCTOR SOMOANO VÁZQUEZ
TÉCNICO DE LA U.T. DE LEÓN DEL ITACYL

Vº.Bº: DOMINGO GONZÁLEZ PUEBLA
JEFE DE LA UNIDAD TERRITORIAL DEL ITACYL

Plano: 10
Escala: 1/3.000
Fecha: Octubre 2020

*DILIGENCIA: Para hacer constar que el presente plano corresponde a las Bases Definitivas de Concentración Parcelaria de la Zona Regable de Bustillo del Páramo en el Canal del Páramo Alto (León) aprobadas por la Dirección General de Desarrollo Rural por Resolución de de de 2020*

*EL SECRETARIO DE LA COMISIÓN LOCAL*

*VºBº EL PRESIDENTE DE LA COMISIÓN LOCAL*

*Fdo.:* *Fdo.:*

*D_____*
*Secretario del Ayuntamiento de _____*

*CERTIFICO: Que el presente Documento ha estado expuesto al público desde el día_____de_____de 20*
*al día_____de_____de 20*

*_____a_____de_____de 20*
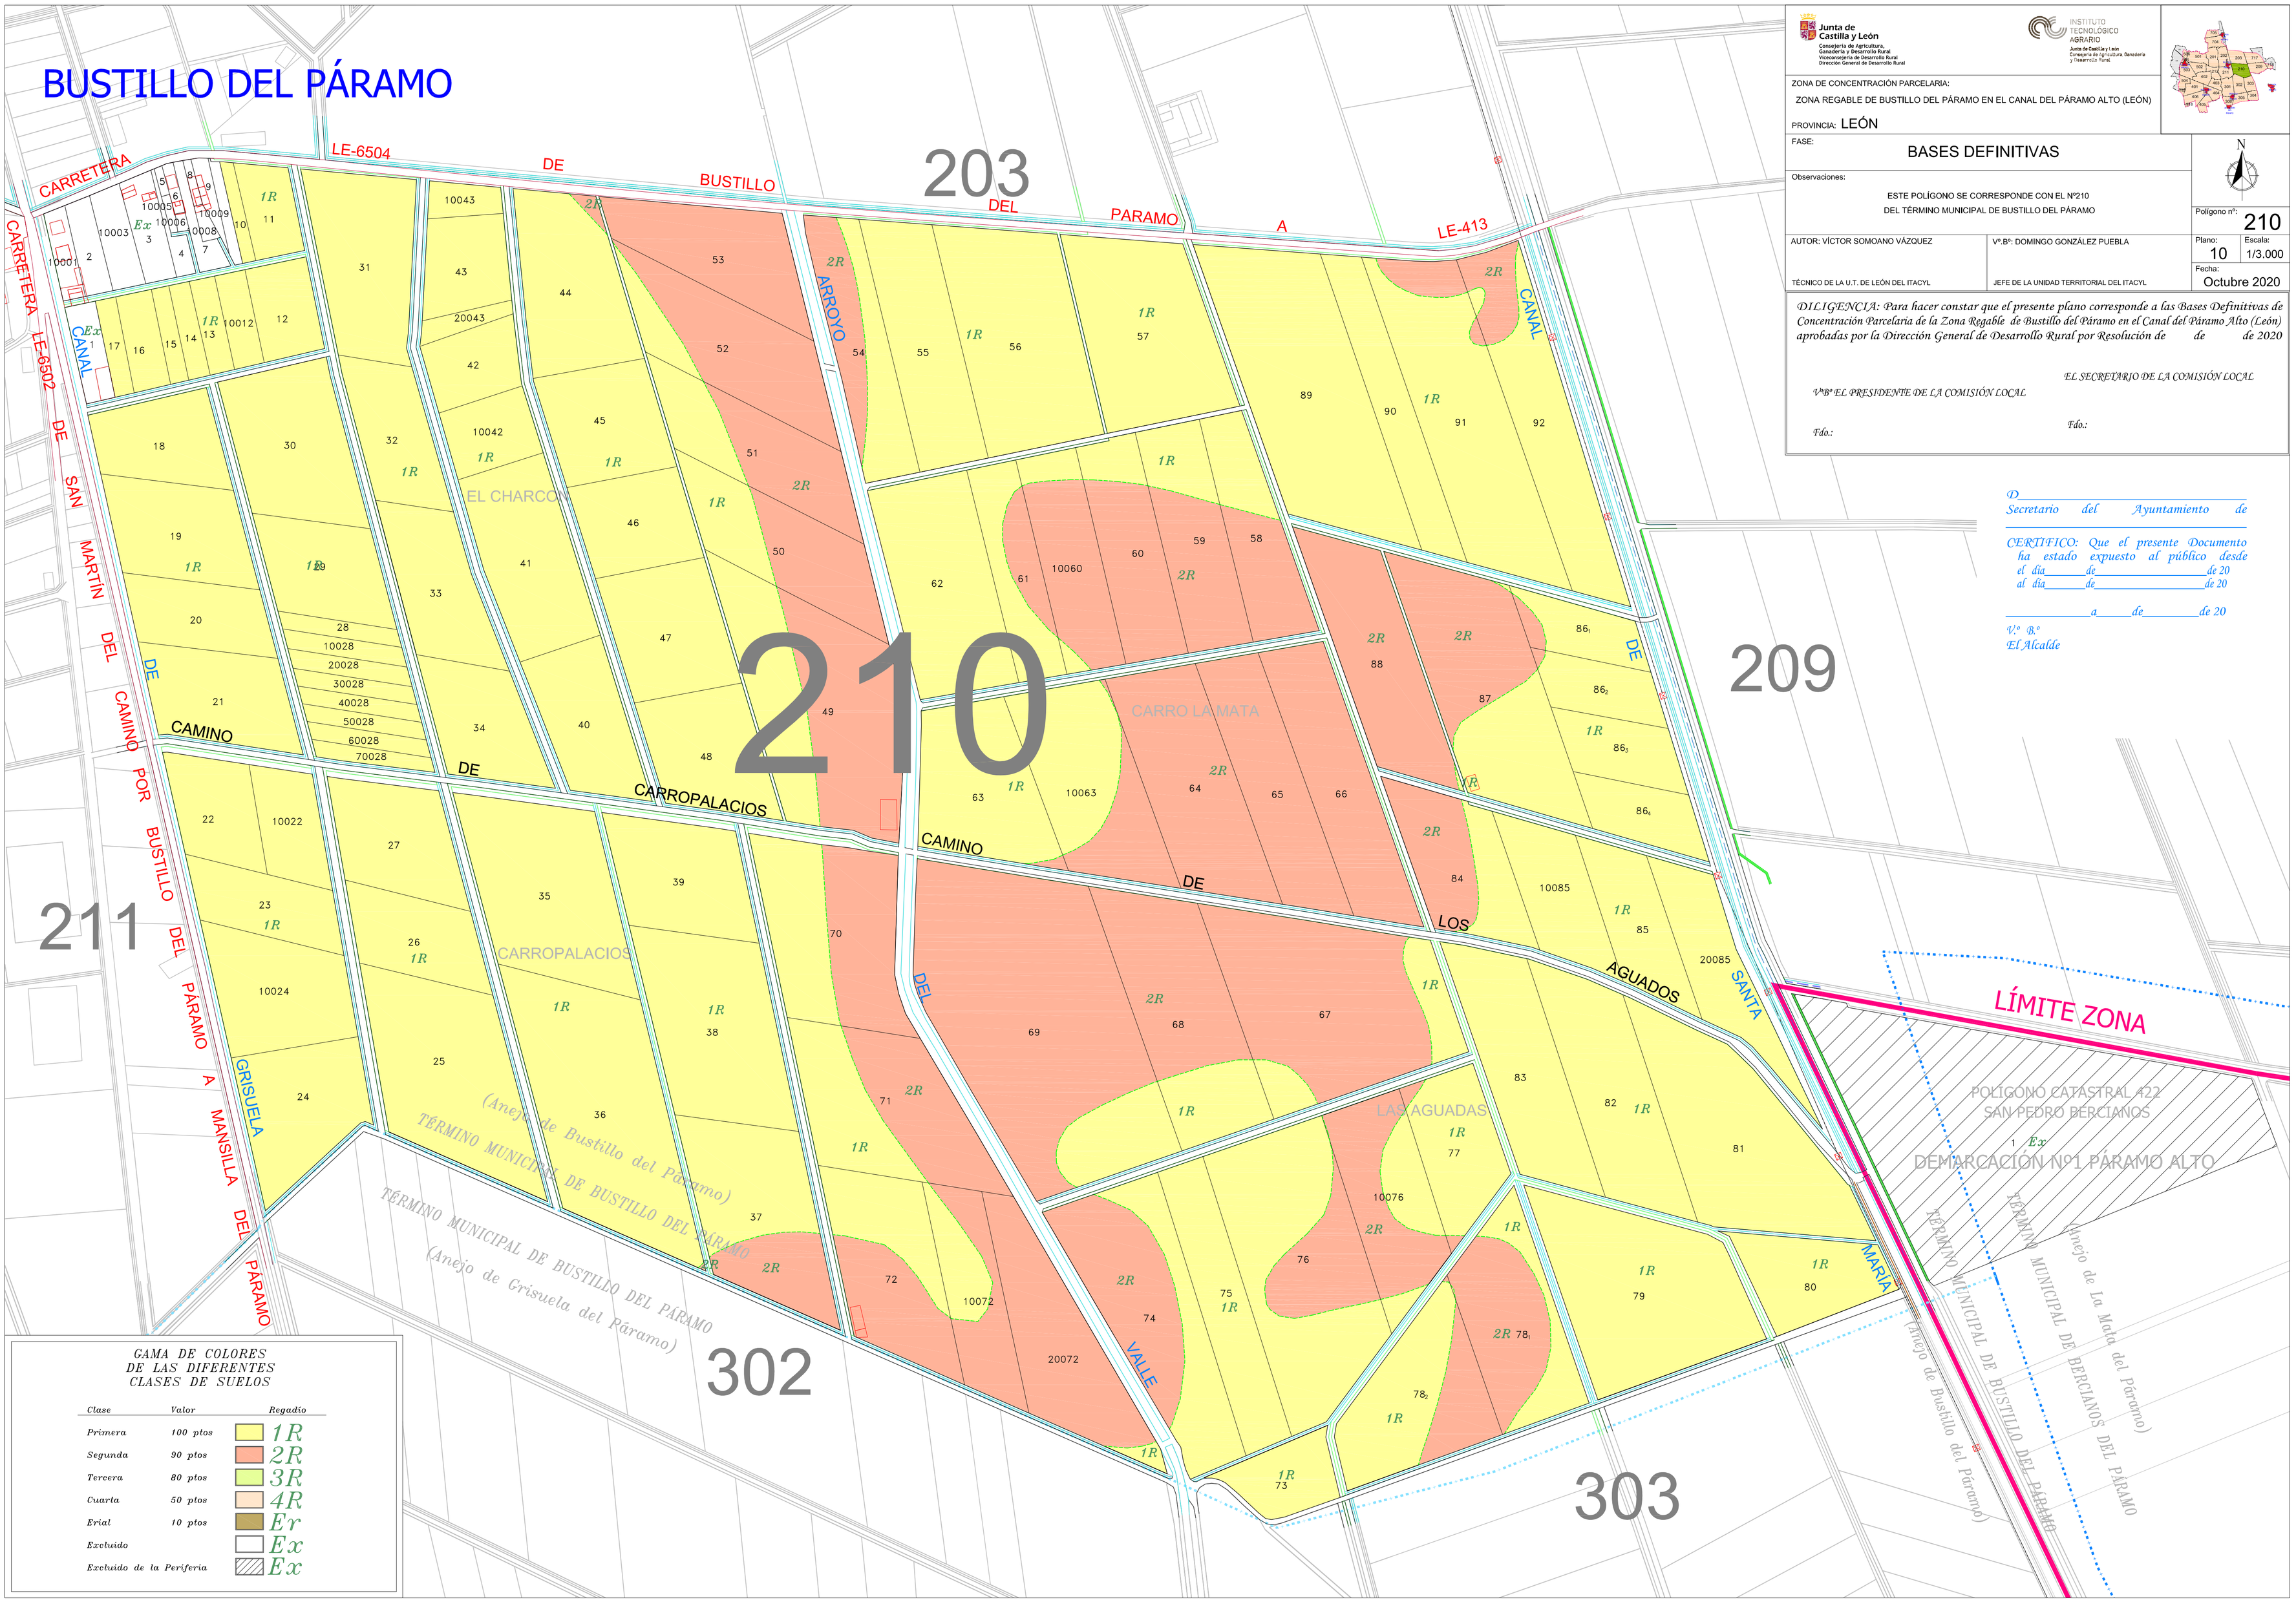
*Vº. Bº.*
*El Alcalde*