


LEYENDA	
	Límite de término municipal
	Perímetro de la zona a concentrar
	Carretera
	Camino Principal
	Camino Secundario Estabilizado
	Camino Secundario sin Estabilizar
	Arroyo / Desagüe
	Fuente
	Río
	Canal
	Acequia
	Línea Eléctrica
	Yacimientos Arqueológicos
	"La Máscara/Torrehonduras"
	"La Ermita de San Isidro"
	"Las Ánimas"
	"San Martín"
	Vías Pecuarias
	Colada de Carresomo
	Colada de Carretillén
	Colada de Carretillos
	Colada del Camino de Frómista
	Colada de la Pradera
	Colada del Soto
	Zona de Especial Conservación (ZEC)
	Zona Urbana
	Zona propuesta para su exclusión por motivos urbanísticos
	Zona propuesta para su exclusión por motivos medioambientales
	Zona propuesta para su exclusión, concentrada en términos colindantes
	Zona propuesta para su exclusión, Regadío Ramal Norte Canal de Castilla

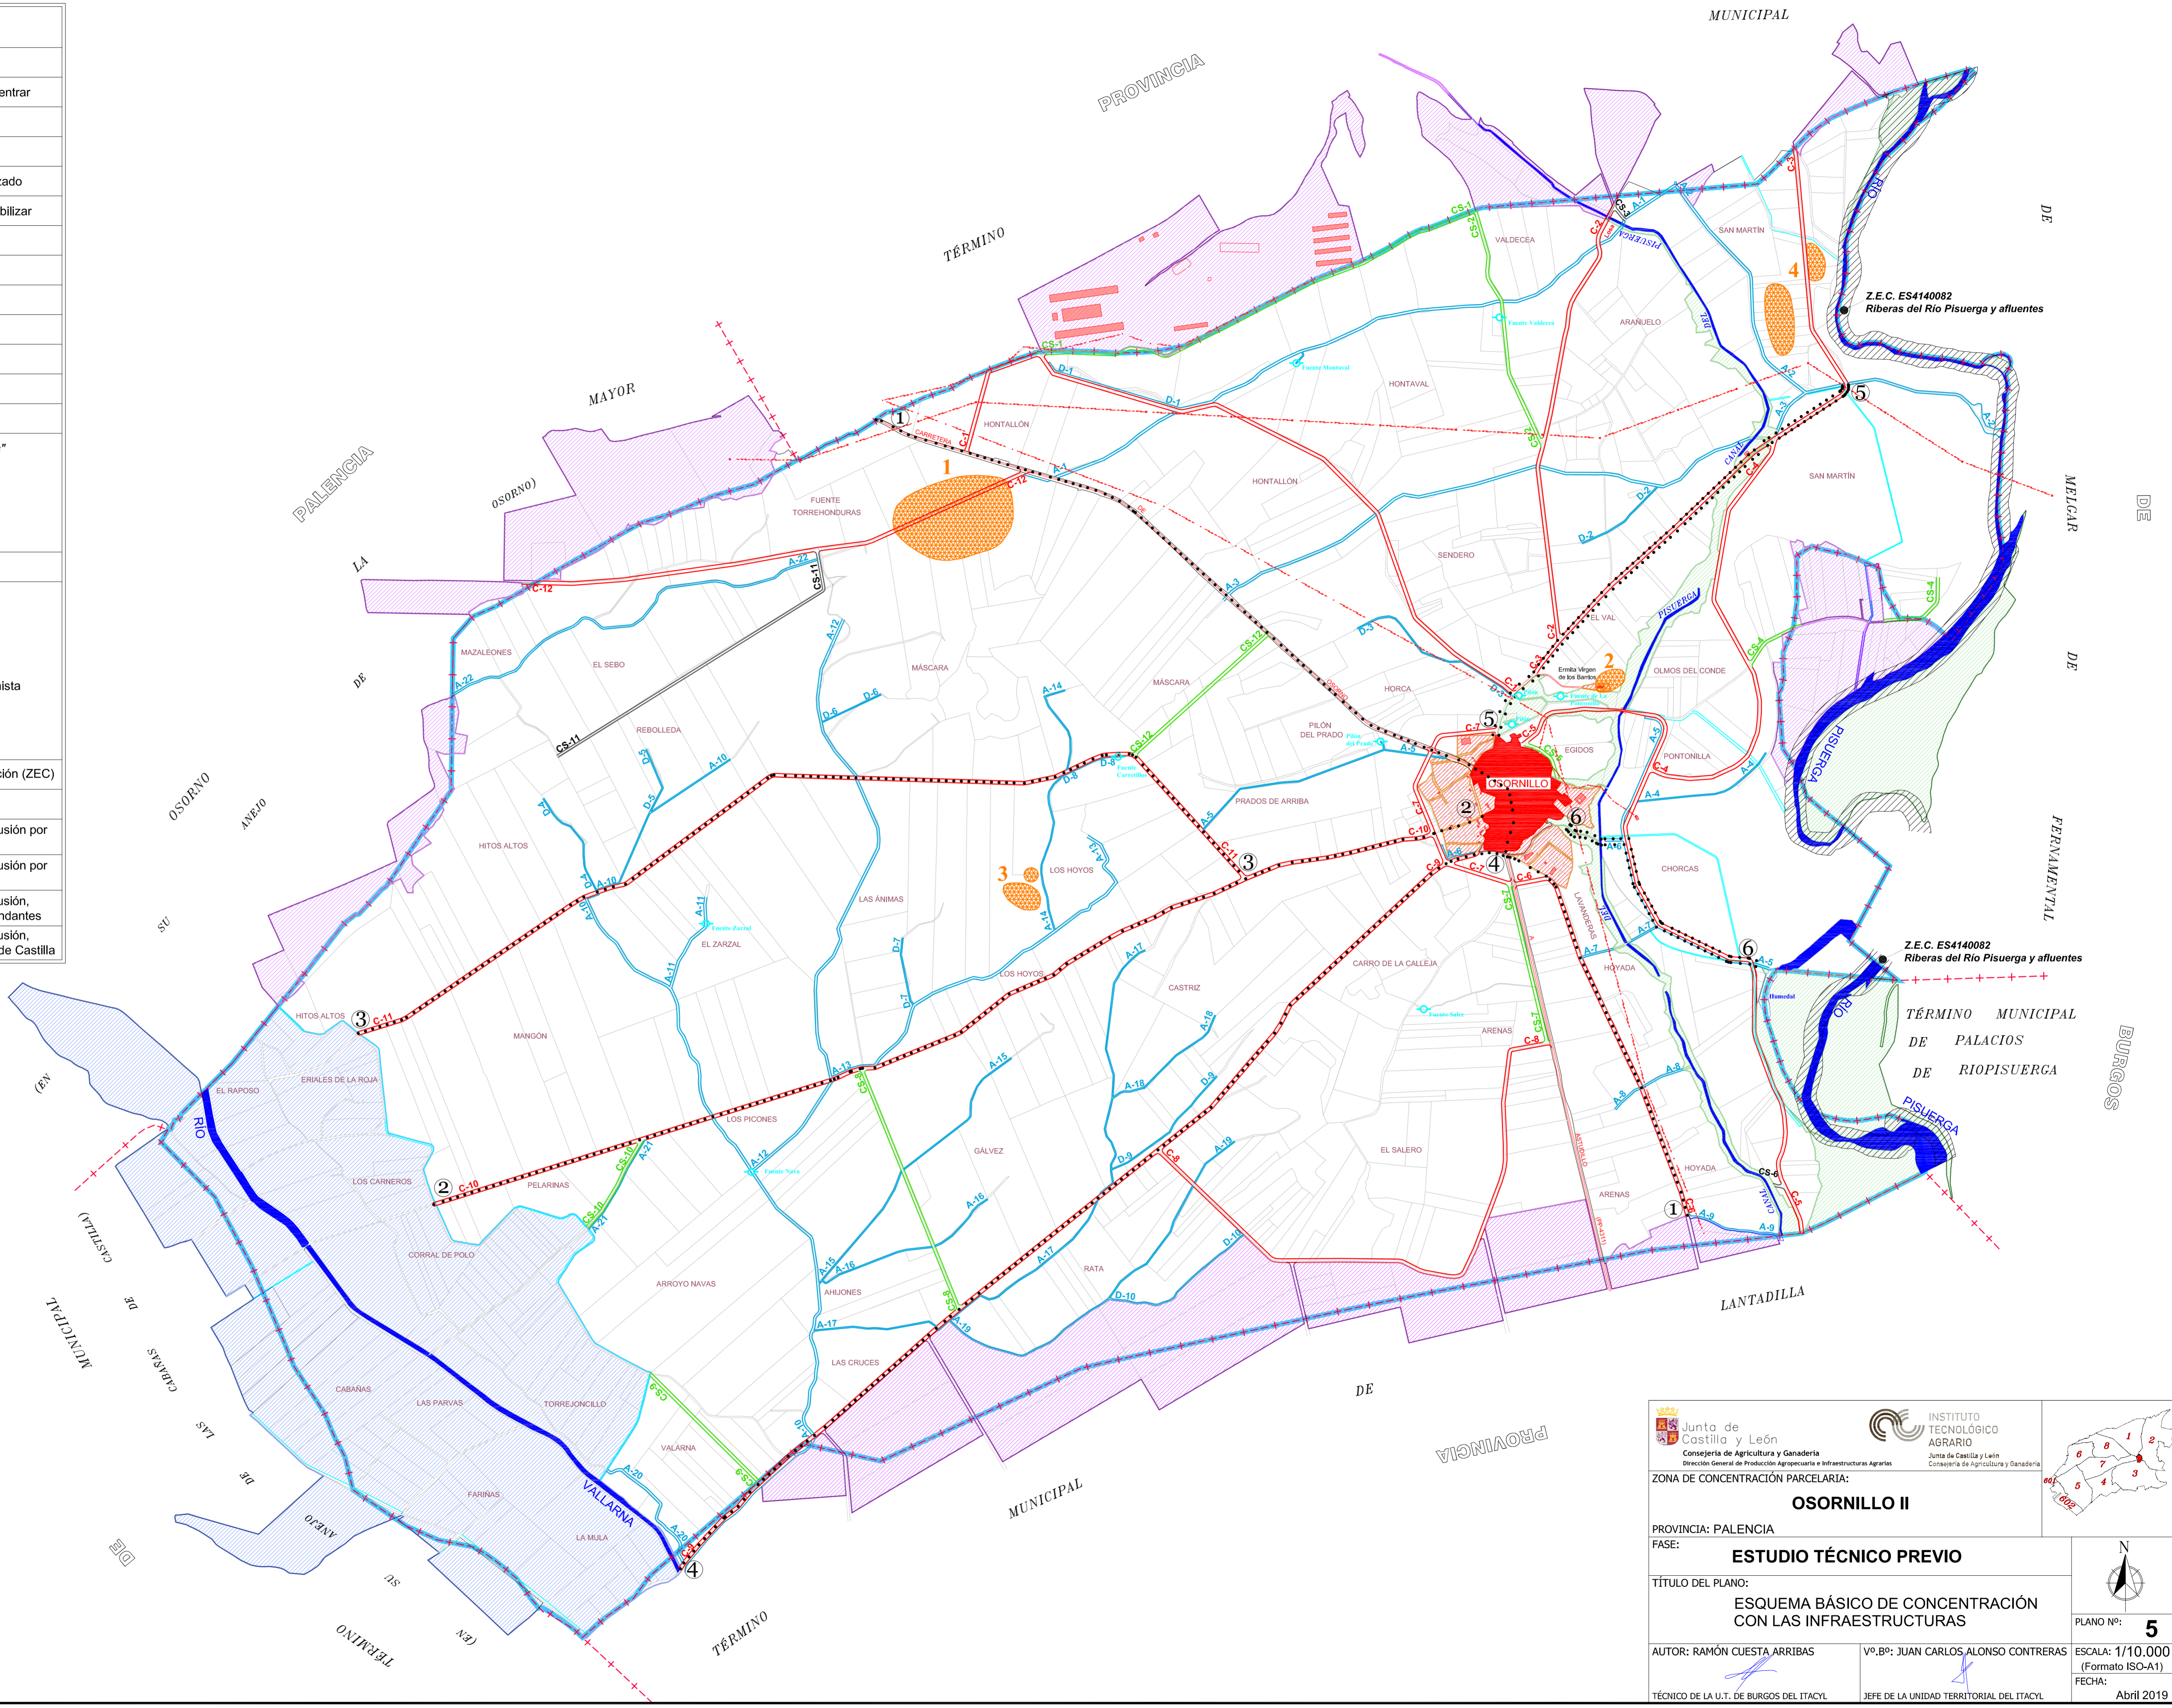

Junta de Castilla y León Consejería de Agricultura y Ganadería Dirección General de Producción Agropecuaria e Infraestructuras Agrarias		INSTITUTO TECNOLÓGICO AGRARIO Junta de Castilla y León Consejería de Agricultura y Ganadería	
ZONA DE CONCENTRACIÓN PARCELARIA: <b>OSORNILLO II</b>			
PROVINCIA: PALENCIA			
FASE: <b>ESTUDIO TÉCNICO PREVIO</b>			
TÍTULO DEL PLANO: <b>ESQUEMA BÁSICO DE CONCENTRACIÓN CON LAS INFRAESTRUCTURAS</b>			
AUTOR: RAMÓN CUESTA ARRIBAS		Vº.Bº: JUAN CARLOS ALONSO CONTRERAS	
TÉCNICO DE LA U.T. DE BURGOS DEL ITACYL		JEFE DE LA UNIDAD TERRITORIAL DEL ITACYL	
ESCALA: 1/10.000 (Formato ISO-A1)		FECHA: Abril 2019	