


- Polígono 063 (Atauta)
- Polígono 069 (Atauta)
- Polígono 086 (San Esteban de Gormaz)
- Polígono 099 (San Esteban de Gormaz)
- Polígono 100 (San Esteban de Gormaz)
- Polígono 101 (San Esteban de Gormaz)
- Polígono 102 (San Esteban de Gormaz)

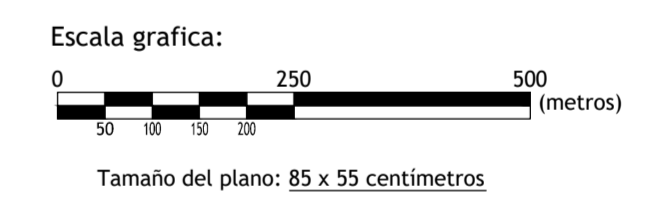

*DILIGENCIA:* para hacer constar que el presente plano corresponde a las Bases Provisionales de Concentración Parcelaria de la zona de CANAL DE INES -DEMARCACIÓN 1- (SORIA) que esta Comisión Local, en su reunión celebrada el de de 2021 ha acordado someter a encuesta en la forma preceptiva a tenor del art. 26 de la Ley 14/1990 de 28 de noviembre de Concentración Parcelaria de Castilla y León.

Por LA PRESIDENCIA DE LA COMISIÓN LOCAL LA SECRETARÍA DE LA COMISIÓN LOCAL

 <b>Junta de Castilla y León</b> <small>Consejería de Agricultura, Ganadería y Desarrollo Rural          Viceconsejería de Desarrollo Rural          Dirección General de Desarrollo Rural</small>	 <b>INSTITUTO TECNOLÓGICO AGRARIO</b> <small>Junta de Castilla y León          Consejería de Agricultura, Ganadería y Desarrollo Rural</small>	
<b>ZONA DE CONCENTRACIÓN PARCELARIA:</b> <b>CANAL DE INES. DEMARCACIÓN 1</b> <b>SAN ESTEBAN DE GORMAZ-ATAUTA</b>		
<b>PROVINCIA: SORIA</b>		
<b>FASE:</b> <b>BASES PROVISIONALES</b>		
Observaciones:		
<b>DISTRIBUCIÓN DE POLÍGONOS</b>		
Vº.Bº: JOSÉ ÁNGEL HERNÁNDEZ LACAL	Autor: FRANCISCO ADRIÁN MORENO	Plano nº: <span style="font-size: 2em; font-weight: bold;">2</span>
JEFE DE LA UNIDAD TERRITORIAL DEL ITACYL	GRADO EN INGENIERÍA AGRÍCOLA Y MEDIO RURAL	Escala: 1/8000  Fecha: MAYO 2021