




RELACION DE CLASES DE SUELO

Yellow	I	Primera de regadio
Orange	II	Segunda de regadio
Light Green	III	Tercera de regadio
Dark Orange	IV	Cuarta de regadio
Grey	V	Quinta de regadio
Light Blue	VI	Sexta de regadio
Pink	VII	Viña
Blue	VIII	Primera de arbolado
Brown	IX	Segunda de arbolado
Purple	X	Tercera de arbolado
White	Ex	Excluida

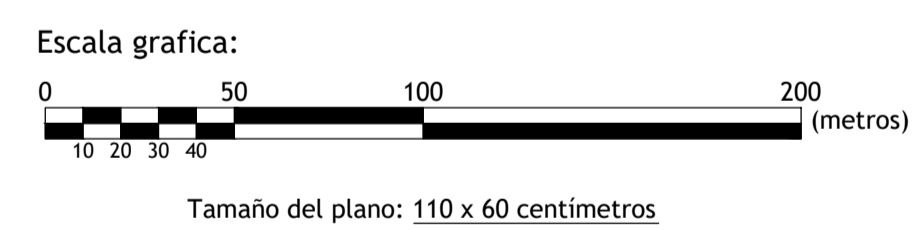

DILIGENCIA: para hacer constar que el presente plano corresponde a las Bases Provisionales de Concentración Parcelaria de la zona de CANAL DE INES -DEMARCACIÓN 1- (SORIA) que esta Comisión Local, en su reunión celebrada el de 2021 ha acordado someter a encuesta en la forma preceptiva a tenor del art. 26 de la Ley 14/1990 de 28 de noviembre de Concentración Parcelaria de Castilla y León.

VºBº LA PRESIDENCIA DE LA COMISIÓN LOCAL LA SECRETARÍA DE LA COMISIÓN LOCAL

<p>Junta de Castilla y León Consejería de Agricultura, Ganadería y Desarrollo Rural Viceministerio de Desarrollo Rural Dirección General de Desarrollo Rural</p>	<p>INSTITUTO TECNOLÓGICO AGRARIO Junta de Castilla y León Consejería de Agricultura, Ganadería y Desarrollo Rural</p>	
<p>ZONA DE CONCENTRACIÓN PARCELARIA: CANAL DE INES. DEMARCACIÓN 1 SAN ESTEBAN DE GORMAZ-ATAUTA SORIA</p> <p>PROVINCIA: SORIA</p> <p>FASE: BASES PROVISIONALES</p>		
<p>Observaciones: POLÍGONO 101</p>		<p>Plano nº: 8</p>
<p>VºBº: JOSÉ ÁNGEL HERNÁNDEZ LACAL</p>	<p>Autor: FRANCISCO ADRIÁN MORENO</p>	<p>Escala: 1/2000</p>
<p>JEFE DE LA UNIDAD TERRITORIAL DEL ITACYL</p>	<p>GRADO EN INGENIERÍA AGRÍCOLA Y MEDIO RURAL</p>	<p>Fecha: MAYO 2021</p>