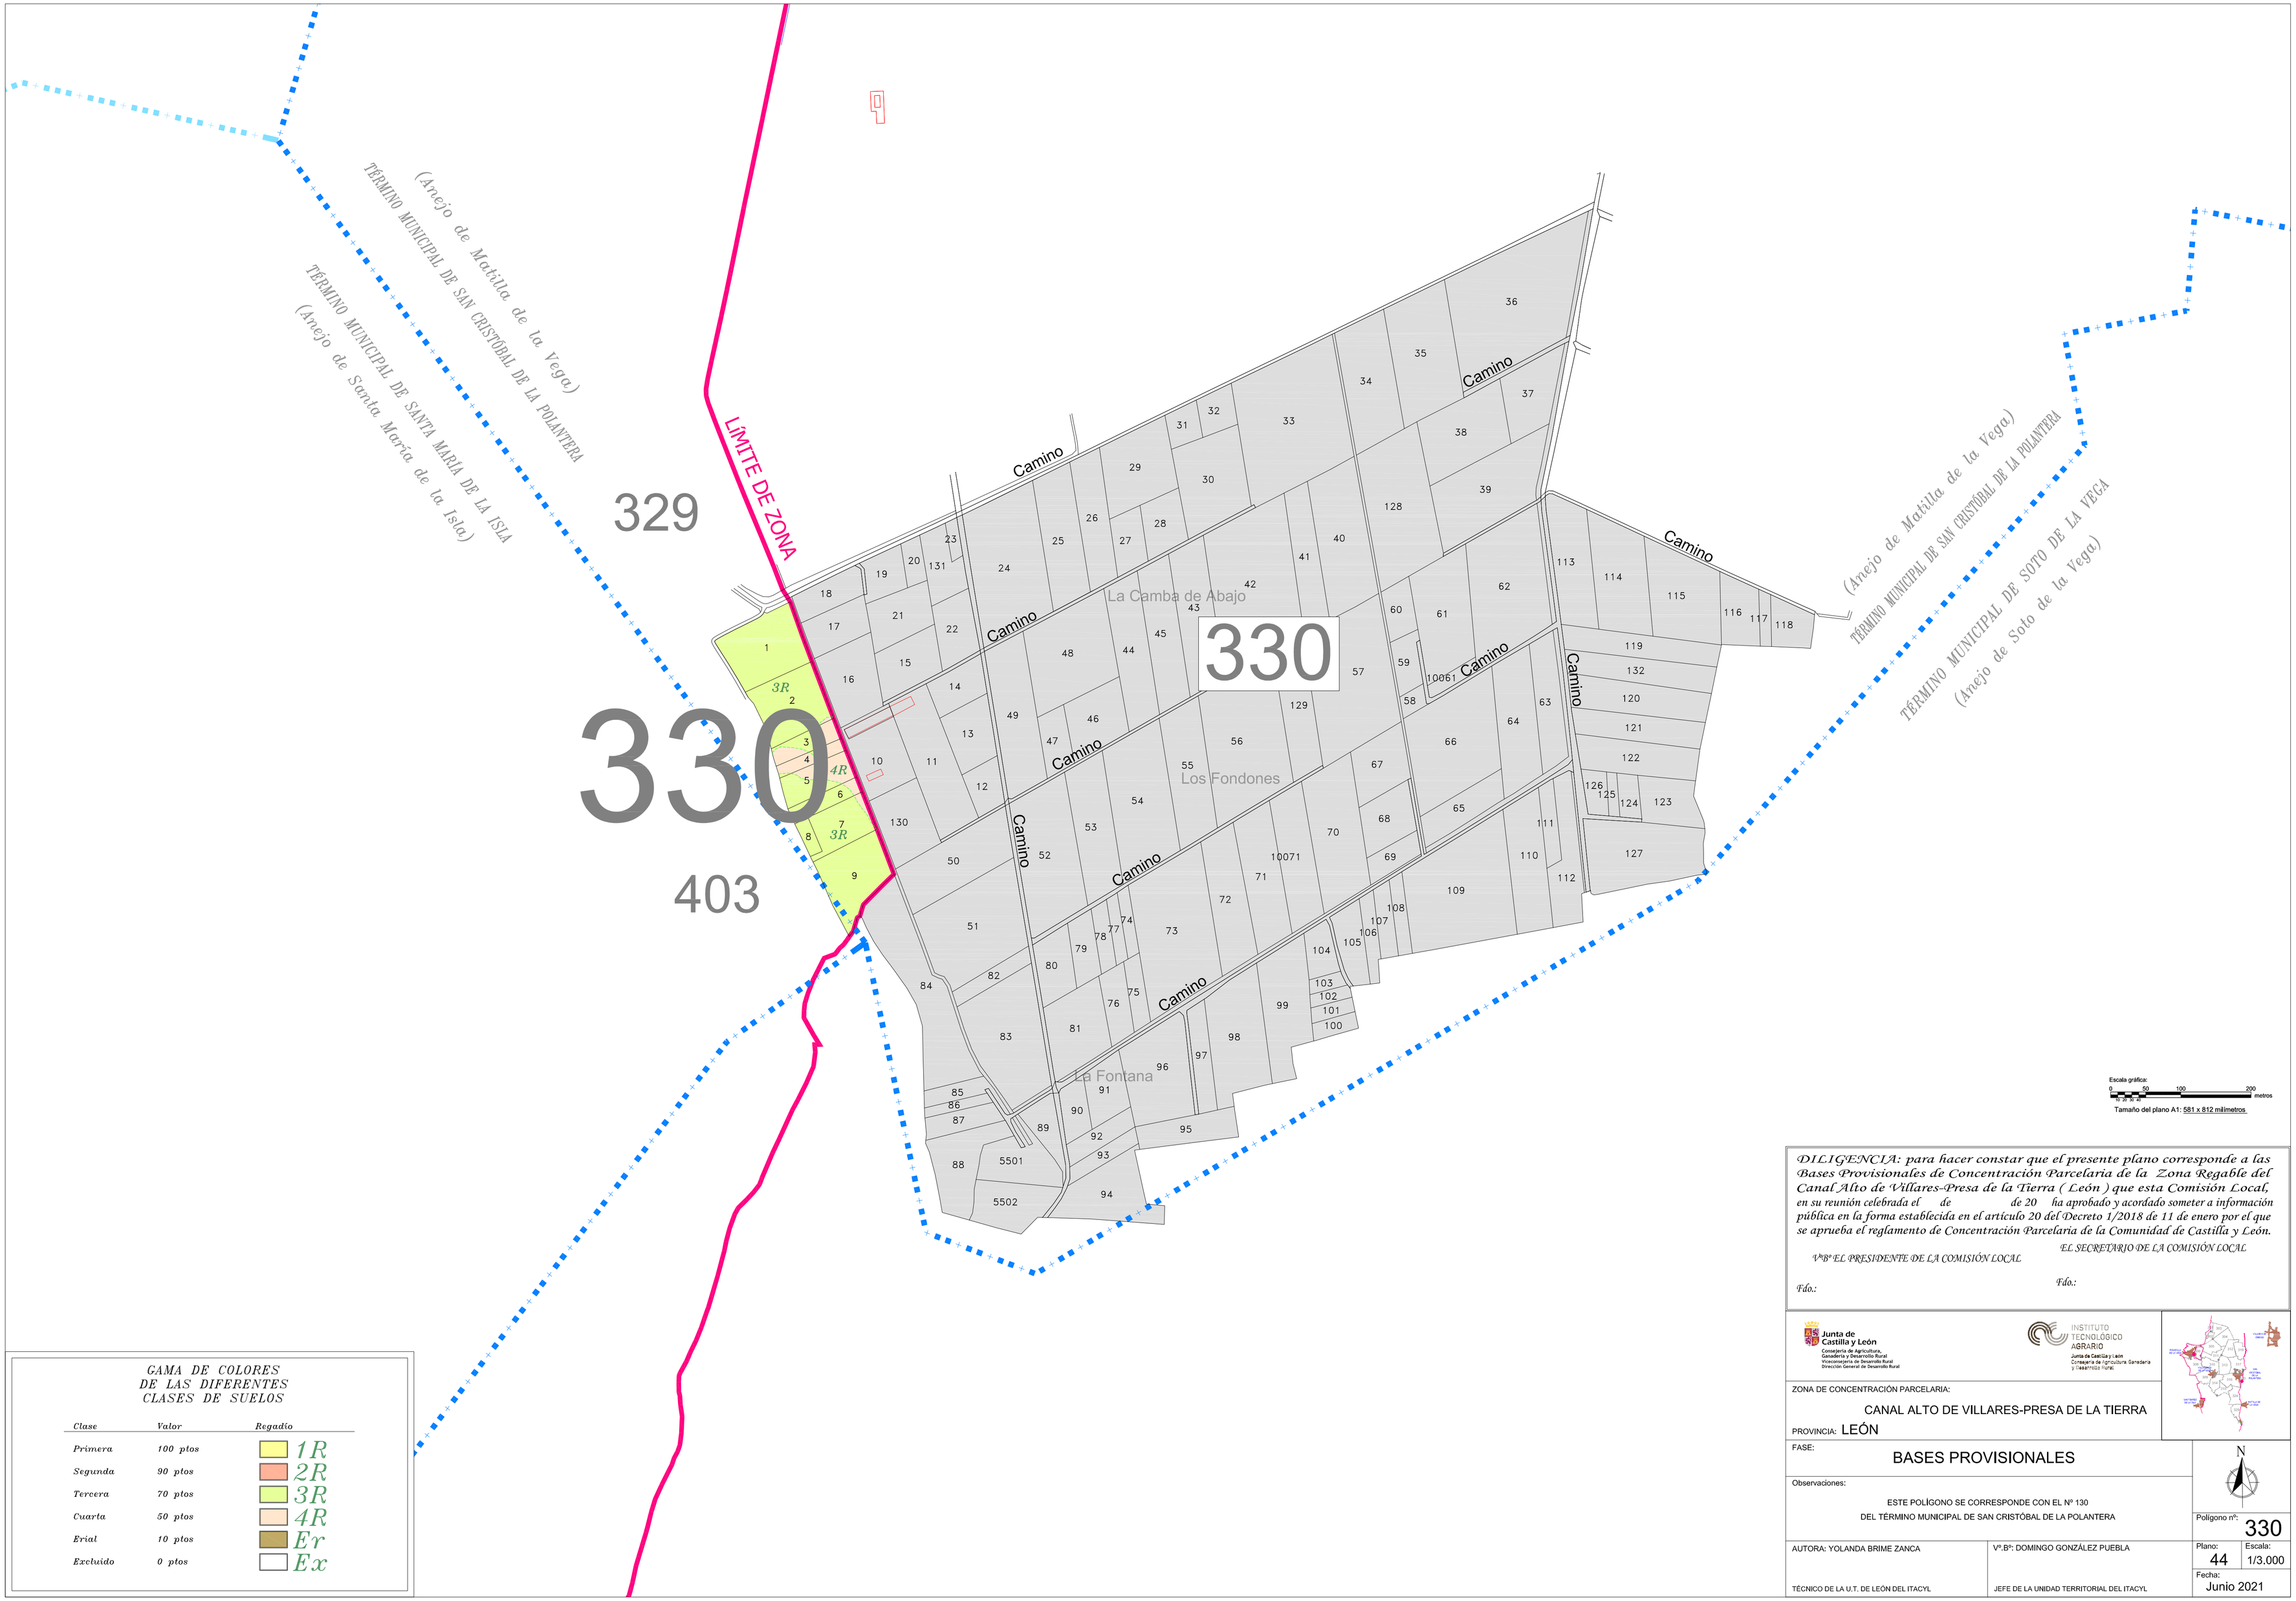


GAMA DE COLORES
DE LAS DIFERENTES
CLASES DE SUELOS

| Clase | Valor | Regadío |
|---|---|---|
| Primera | 100 ptos | 1R |
| Segunda | 90 ptos | 2R |
| Tercera | 70 ptos | 3R |
| Cuarta | 50 ptos | 4R |
| Erial | 10 ptos | Er |
| Excluido | 0 ptos | Ex |

*DILIGENCIA: para hacer constar que el presente plano corresponde a las Bases Provisionales de Concentración Parcelaria de la Zona Regable del Canal Alto de Villares-Presa de la Tierra ( León ) que esta Comisión Local, en su reunión celebrada el de de 20 ha aprobado y acordado someter a información pública en la forma establecida en el artículo 20 del Decreto 1/2018 de 11 de enero por el que se aprueba el reglamento de Concentración Parcelaria de la Comunidad de Castilla y León.*

*EL SECRETARIO DE LA COMISIÓN LOCAL*

*VºBº EL PRESIDENTE DE LA COMISIÓN LOCAL*

*Fdo.:*

*Fdo.:*

Junta de Castilla y León
Consejería de Agricultura, Ganadería y Desarrollo Rural
Viceconsejería de Desarrollo Rural
Dirección General de Desarrollo Rural

INSTITUTO TECNOLÓGICO AGRARIO
Junta de Castilla y León
Consejería de Agricultura, Ganadería y Desarrollo Rural

ZONA DE CONCENTRACIÓN PARCELARIA:

CANAL ALTO DE VILLARES-PRESA DE LA TIERRA

PROVINCIA: LEÓN

FASE:

BASES PROVISIONALES

Observaciones:

ESTE POLÍGONO SE CORRESPONDE CON EL Nº 130
DEL TÉRMINO MUNICIPAL DE SAN CRISTÓBAL DE LA POLANTERA

N

Polígono nº: 330

AUTORA: YOLANDA BRIME ZANCA

TÉCNICO DE LA U.T. DE LEÓN DEL ITACYL

Vº.Bº: DOMINGO GONZÁLEZ PUEBLA

JEFE DE LA UNIDAD TERRITORIAL DEL ITACYL

Plano: 44

Escala: 1/3.000

Fecha: Junio 2021