

Polígono nº:
704

Escala:
 1/3.000


Fecha:
 Junio 2021

Autora:
 YOLANDA BRIME ZANCA

V.º B.º:
 DOMINGO GONZÁLEZ PUEBLA


TÉCNICO DE LA U.T. DE LEÓN DEL I.TACV
 JEFE DE LA UNIDAD TERRITORIAL DEL I.TACV

Observaciones:
 ESTE POLÍGONO SE CORRESPONDE CON EL N.º 604 DEL TÉRMINO MUNICIPAL DE SANTA MARINA DEL REY

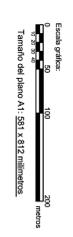


Escala gráfica:
 0 50 100 200 metros
 Título del plano: A1: SBL 812 millimetrada


Clase	Valor	Regadio
Primera	100 pios	1R
Segunda	90 pios	2R
Tercera	70 pios	3R
Cuarta	50 pios	4R
Quinta	10 pios	5R
Excluido	0 pios	Ex

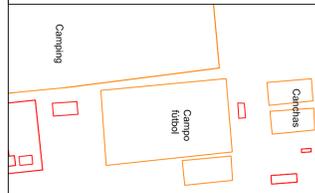

HOSPITAL DE ÓRBIGO

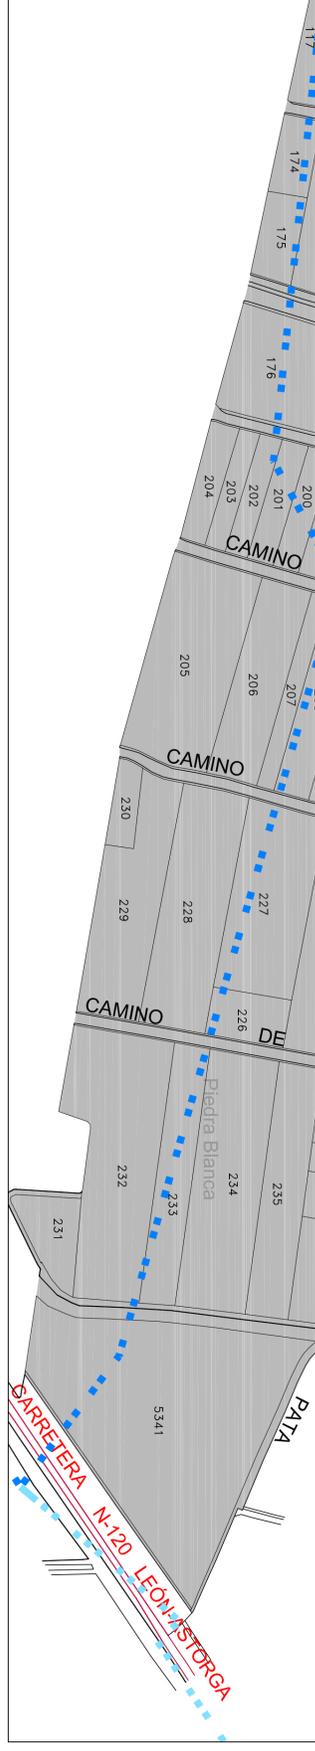

SARRETERA N-120 LEÓN-HISTORGA

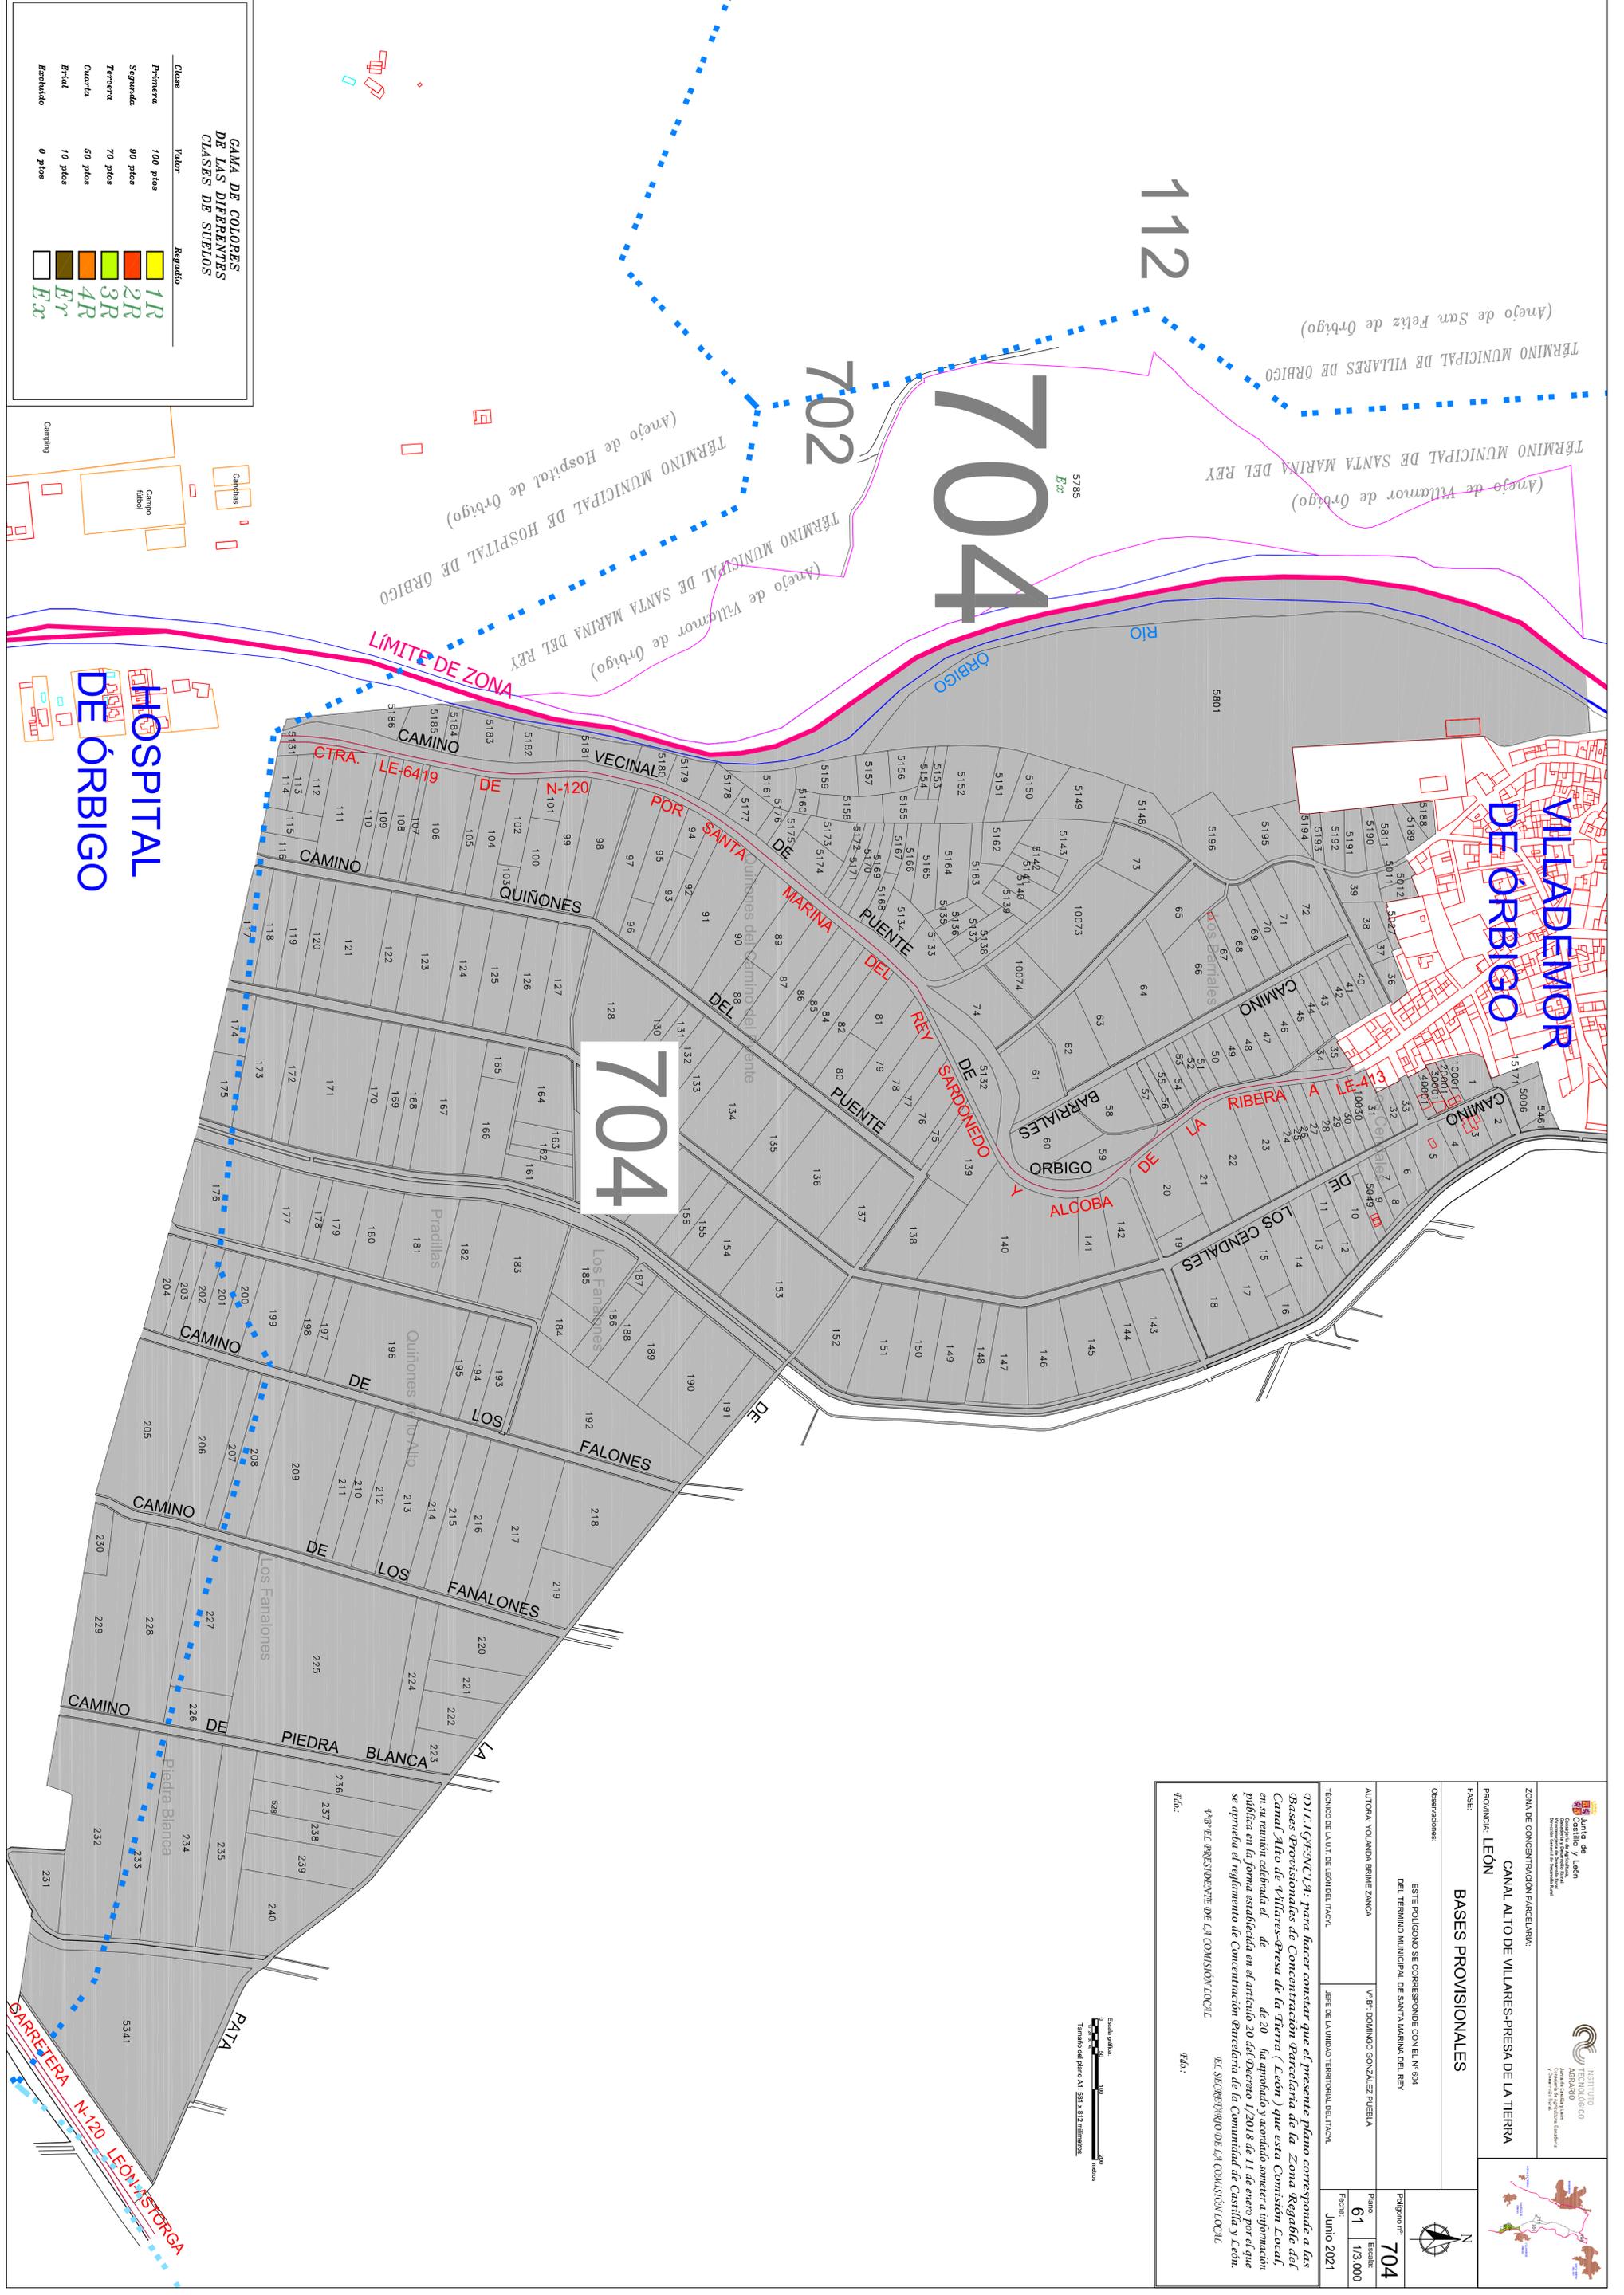

TÉRMINO MUNICIPAL DE VILLARES DE ÓRBIGO
 (Anejo de San Feliz de Órbigo)
 TÉRMINO MUNICIPAL DE SANTA MARINA DEL REY
 (Anejo de Villamor de Órbigo)
 TÉRMINO MUNICIPAL DE HOSPITAL DE ÓRBIGO
 (Anejo de Hospital de Órbigo)

704
702
112

RÍO ÓRBIGO
 CTRA. LE-6419
 N-120
 VECINAL
 CAMINO DE QUINONES
 CAMINO DE LOS FALONES
 CAMINO DE LOS FANALONES
 CAMINO DE LA PIEDRA BLANCA
 CAMINO DE PATA
 CAMINO DE LOS CENDALES
 CAMINO DE LOS BARRIALES
 CAMINO DE LOS ALCOBAS
 CAMINO DE LOS RIBERAS
 CAMINO DE LOS SARDONEDOS
 CAMINO DE LOS REYES
 CAMINO DE LOS PUENTES
 CAMINO DE LOS MARINAS
 CAMINO DE LOS QUINONES DEL CAMINO DEL PUENTE