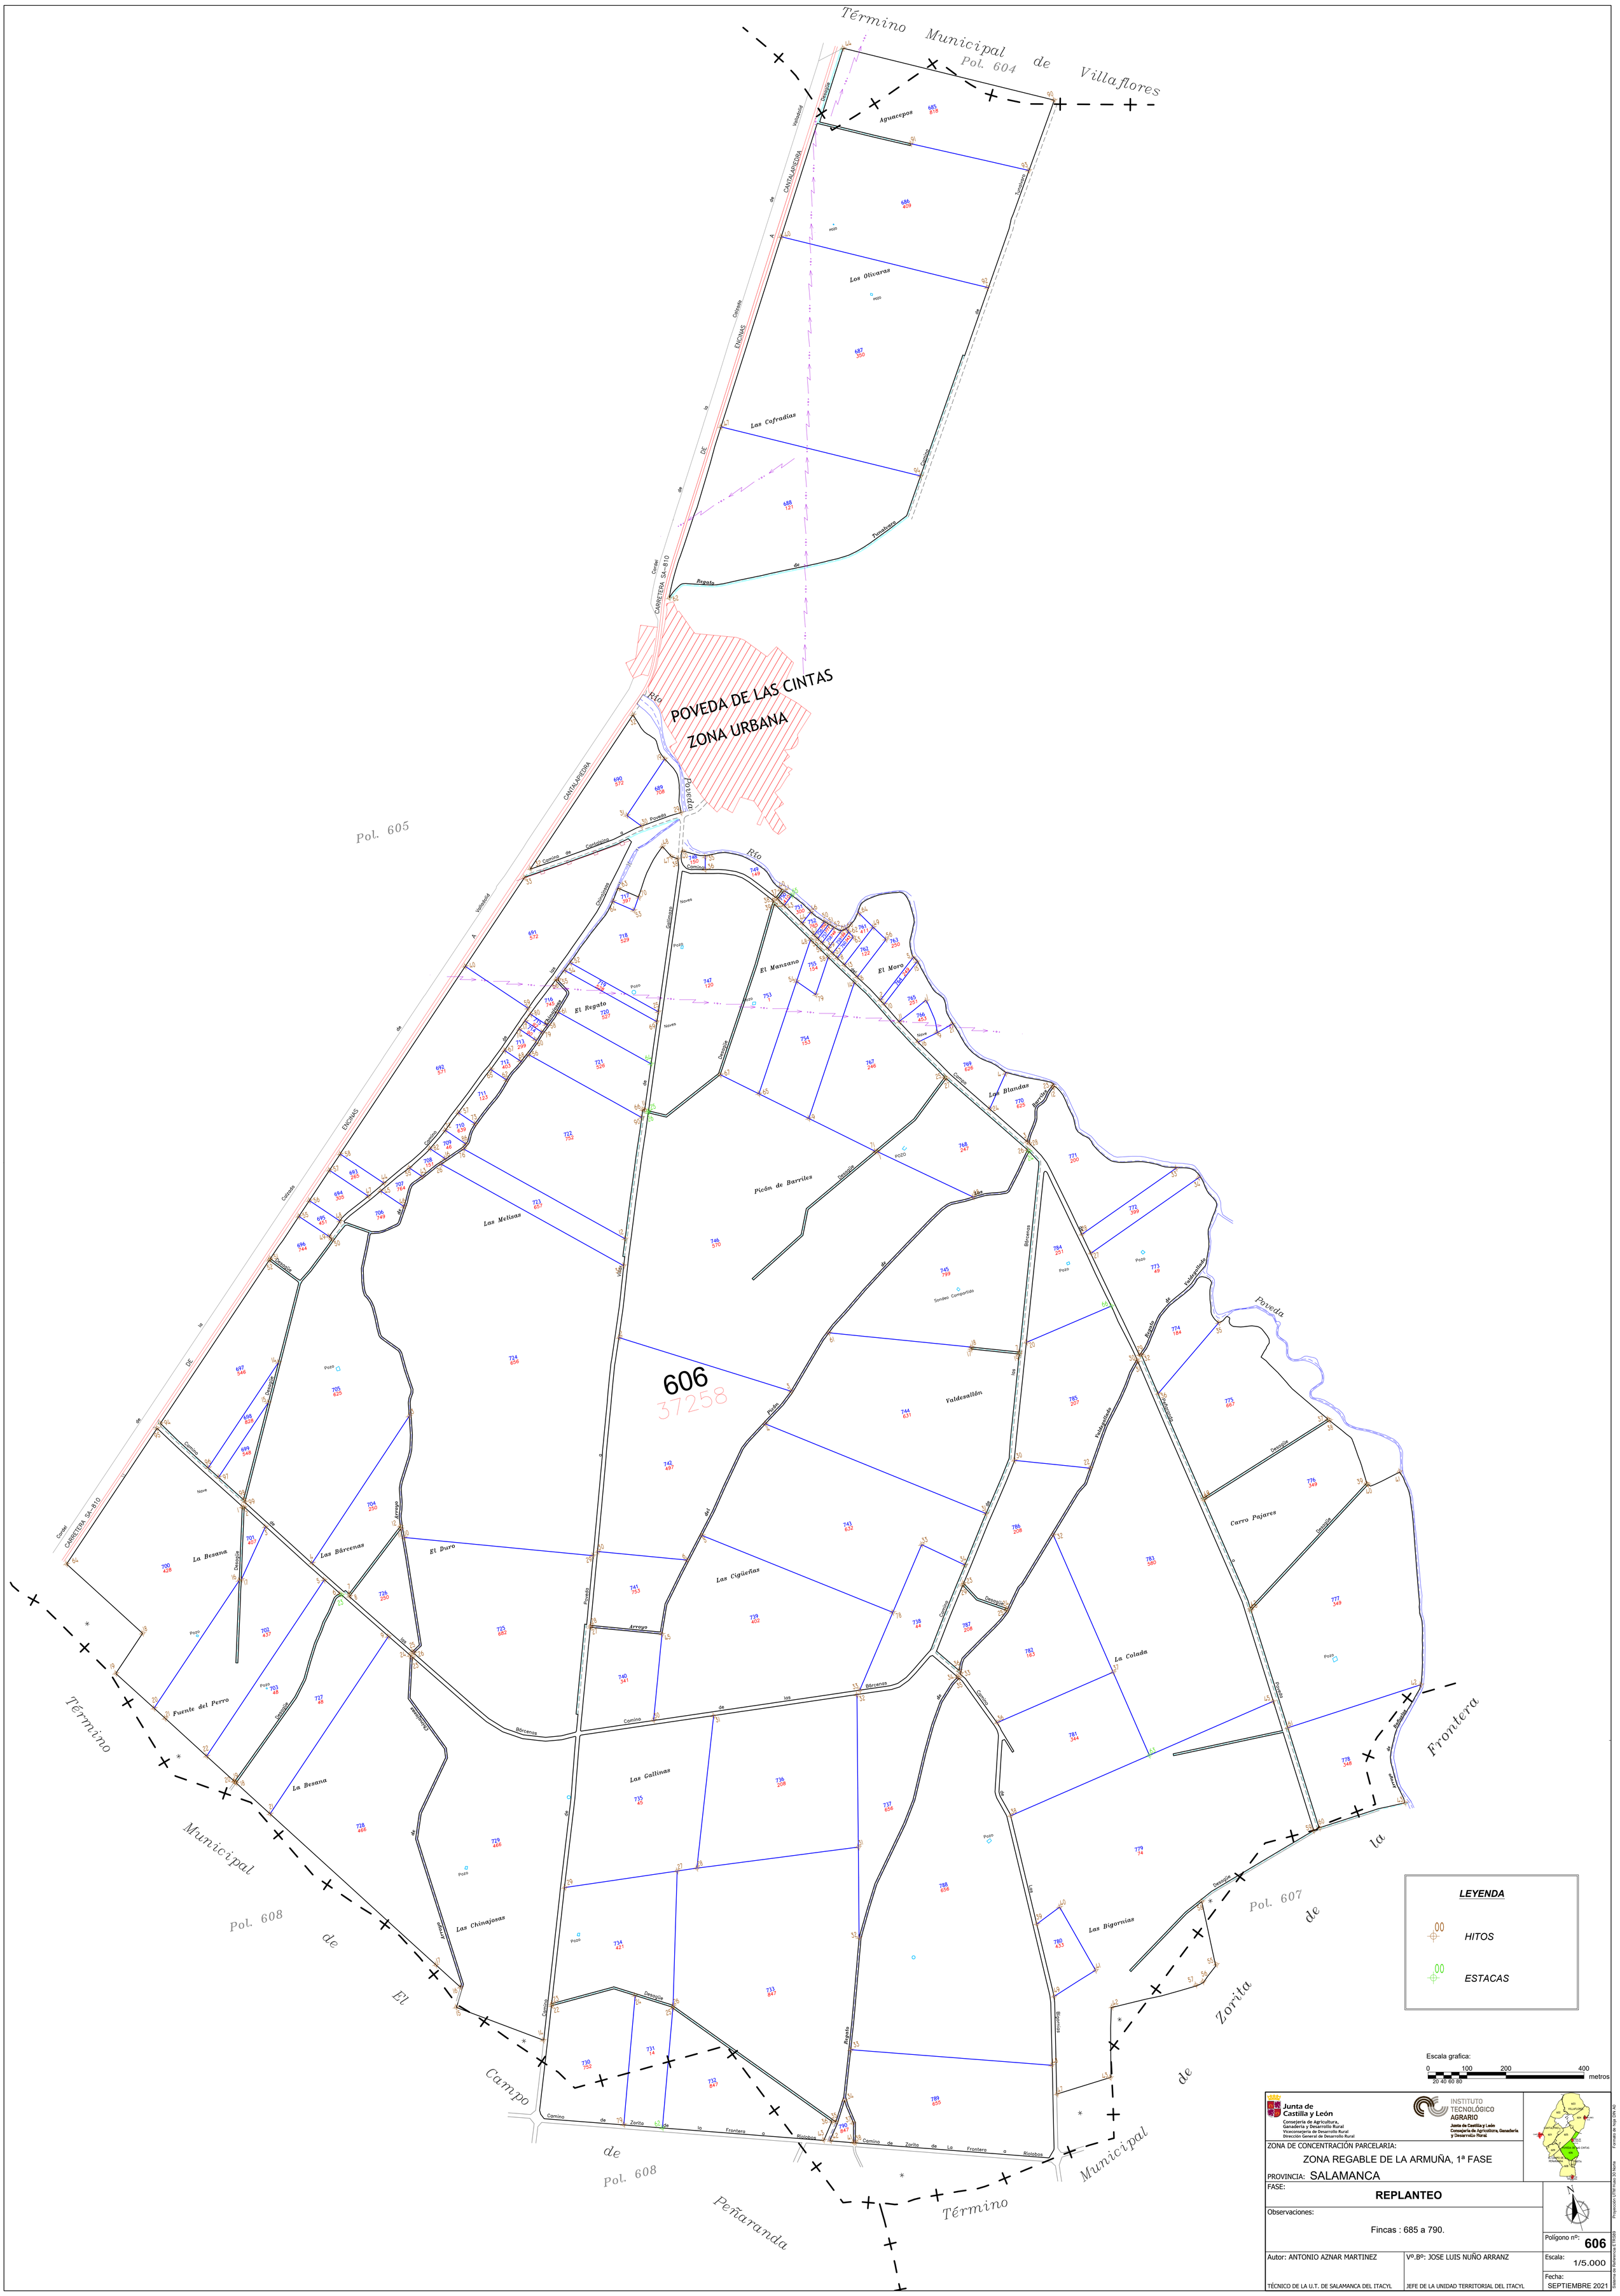
Término Municipal de Villaflores
Pol. 604
Aguacepos
Los Olivaras
Las Cofradías
POVEDA DE LAS CINTAS
ZONA URBANA
Pol. 605
El Regato
El Manzano
El Moro
Los Blandas
Picón de Barriles
Las Melisas
Valdesallón
606
37258
Carro Pajares
La Colada
La Besana
Las Bárcenas
El Duro
Las Cigüeñas
Fuente del Perro
Las Gallinas
Las Chinajosas
Las Bigornias
Término Municipal de Pol. 608 de Peñaranda
Término Municipal de Pol. 607 de la Frontera de Zorita
Campo de Zorita
Poveda
Río
CARRETERA SA-810
Cordel de la Frontera a Riolobos
Camino de Zorita de la Frontera a Riolobos
LEYENDA
HITOS
ESTACAS
Escala grafica:
0 100 200 400 metros
20 40 60 80
Junta de Castilla y León
Consejería de Agricultura, Ganadería y Desarrollo Rural
Viceconsejería de Desarrollo Rural
Dirección General de Desarrollo Rural
INSTITUTO TECNOLÓGICO AGRARIO
Junta de Castilla y León
Consejería de Agricultura, Ganadería y Desarrollo Rural
ZONA DE CONCENTRACIÓN PARCELARIA:
ZONA REGABLE DE LA ARMUÑA, 1ª FASE
PROVINCIA: SALAMANCA
FASE:
REPLANTEO
Observaciones:
Fincas : 685 a 790.
Autor: ANTONIO AZNAR MARTINEZ
TÉCNICO DE LA U.T. DE SALAMANCA DEL ITACYL
Vº.Bº: JOSE LUIS NUÑO ARRANZ
JEFE DE LA UNIDAD TERRITORIAL DEL ITACYL
Polígono nº: 606
Escala: 1/5.000
Fecha: SEPTIEMBRE 2021
Formato de hoja DIN A0
Proyección UTM Huso 30 Norte
Sistema de Referencia ETRS89