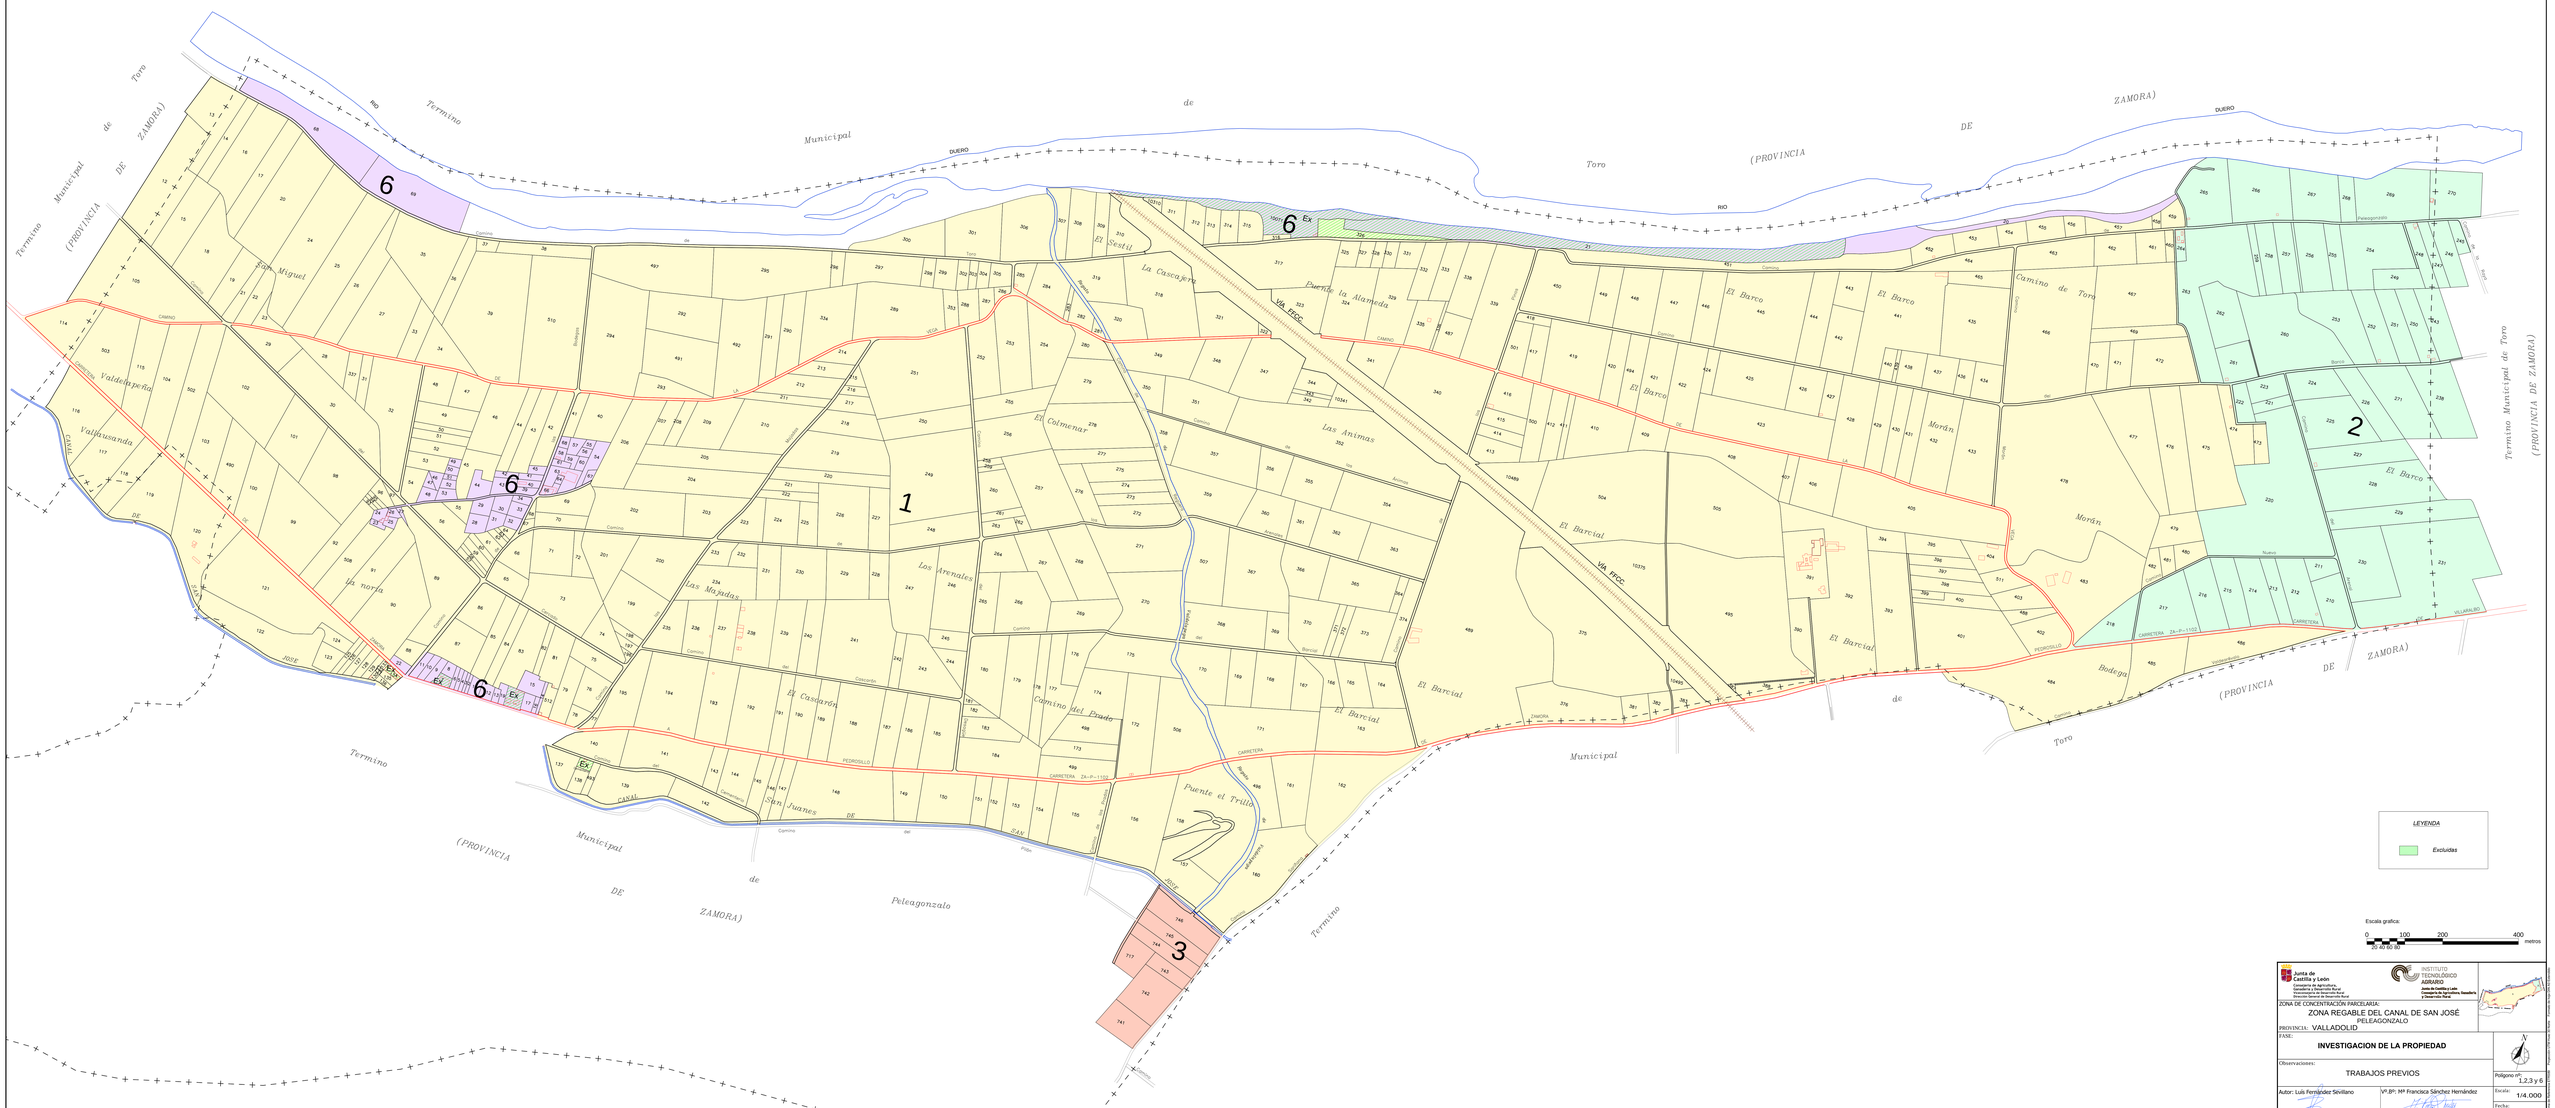
Termino Municipal de Toro (PROVINCIA DE ZAMORA)
Termino Municipal de Toro (PROVINCIA DE ZAMORA)
Termino Municipal de Toro (PROVINCIA DE ZAMORA)
Termino Municipal de Peleagonzalo (PROVINCIA DE ZAMORA)
RIO DUERO
San Miguel
Valdehaperla
Valhausanda
La norfa
Las Majadas
Las Arenales
El Casarón
El Colmenar
El Vestil
La Cascajera
Puente la Alameda
Las Animas
El Barcial
El Barco
Camino de Toro
Morán
Bodega
Camino del Prado
San Juanes
Puente el Trillo
VIA FERC
CARRETERA ZA-P-1102
PEDROSILLO
VILLARALBO
CANAL DE SAN JOSE
1
2
3
6
Ex
LEYENDA
Excluidas
Escala grafica:
0 100 200 400 metros
20 40 60 80
Junta de Castilla y León
Consejería de Agricultura, Ganadería y Desarrollo Rural
Instituto Tecnológico Agrario
Dirección General de Desarrollo Rural
ZONA DE CONCENTRACIÓN PARCELARIA:
ZONA REGABLE DEL CANAL DE SAN JOSÉ
PELEAGONZALO
PROVINCIA: VALLADOLID
FASE:
INVESTIGACION DE LA PROPIEDAD
Observaciones:
TRABAJOS PREVIOS
Polígono nº: 1,2,3 y 6
Autor: Luis Fernández Sevillano
V.º B.º: Mª Francisca Sánchez Hernández
Escala: 1/4.000
Fecha: Octubre 2021
TÉCNICO DE LA U.T.E. DE ZAMORA DEL ITACYL
JEFA DE LA U.T.E. DE ZAMORA DEL ITACYL