HOJA 3

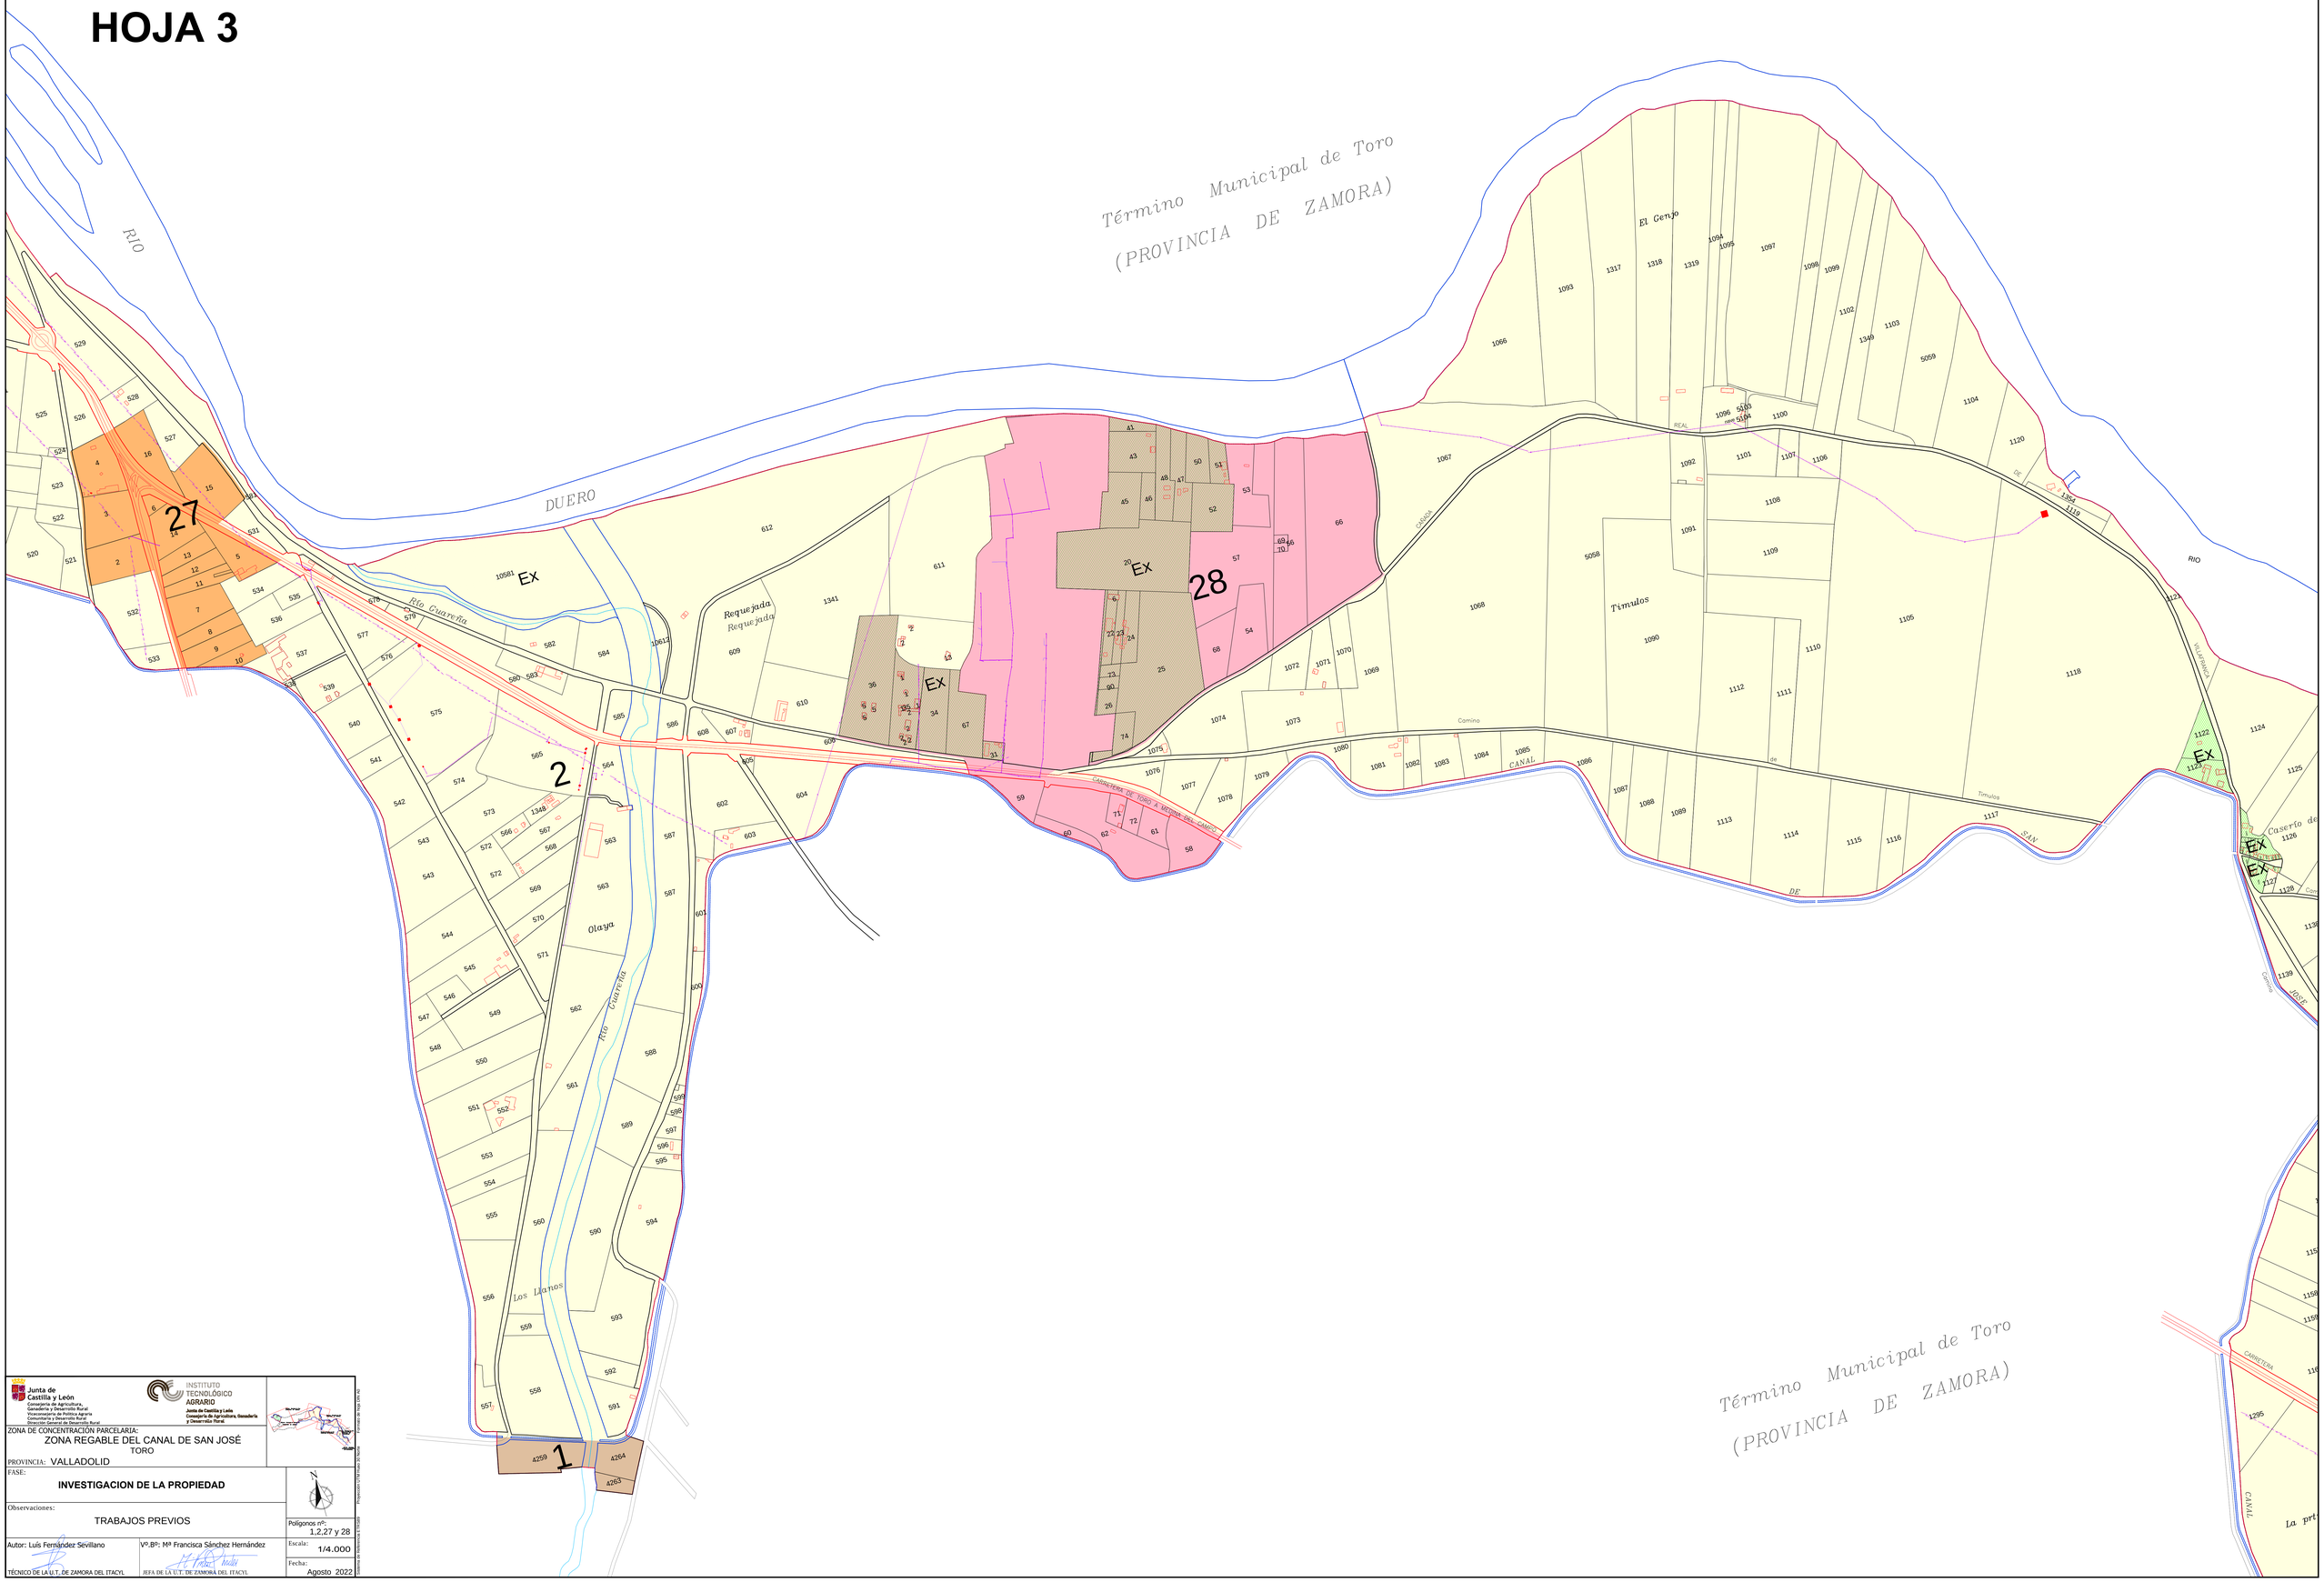

Junta de Castilla y León
Consejería de Agricultura, Ganadería y Desarrollo Rural
Viceconsejería de Política Agraria Comunitaria y Desarrollo Rural
Dirección General de Desarrollo Rural

INSTITUTO TECNOLÓGICO AGRARIO
Junta de Castilla y León
Consejería de Agricultura, Ganadería y Desarrollo Rural

ZONA DE CONCENTRACIÓN PARCELARIA:
ZONA REGABLE DEL CANAL DE SAN JOSÉ
TORO

PROVINCIA: VALLADOLID

FASE:
INVESTIGACION DE LA PROPIEDAD

Observaciones:
TRABAJOS PREVIOS

Polígonos nº: 1,2,27 y 28

Escala: 1/4.000

Fecha: Agosto 2022

Autor: Luis Fernández Sevillano
TÉCNICO DE LA U.T. DE ZAMORA DEL ITACYL

Vº.Bº: Mª Francisca Sánchez Hernández
JEFA DE LA U.T. DE ZAMORA DEL ITACYL

Proyección Universal de Mercator
Datum ETRS89
Huso 30