


MARGEN IZQUIERDA DEL PORMA

- * CORBILLOS DE LOS OTEROS
 - CORBILLOS DE LOS OTEROS
 - REBOLLAR DE LOS OTEROS
 - SAN JUSTO DE LOS OTEROS
- * CAMPO DE VILLAVIDEL
- * MANSILLA DE LAS MULAS
 - MANSILLA DE LAS MULAS
- * MANSILLA MAYOR
- * SANTAS MARTAS
 - MALILLOS DE LOS OTEROS
 - LUENGOS
- * VILLANUEVA DE LAS MANZANAS
 - VILLANUEVA DE LAS MANZANAS
 - PALANQUINOS
 - RIEGOS DEL MONTE
 - VILLACELAMA
- * VILLATURIEL
 - VILLARROAÑE

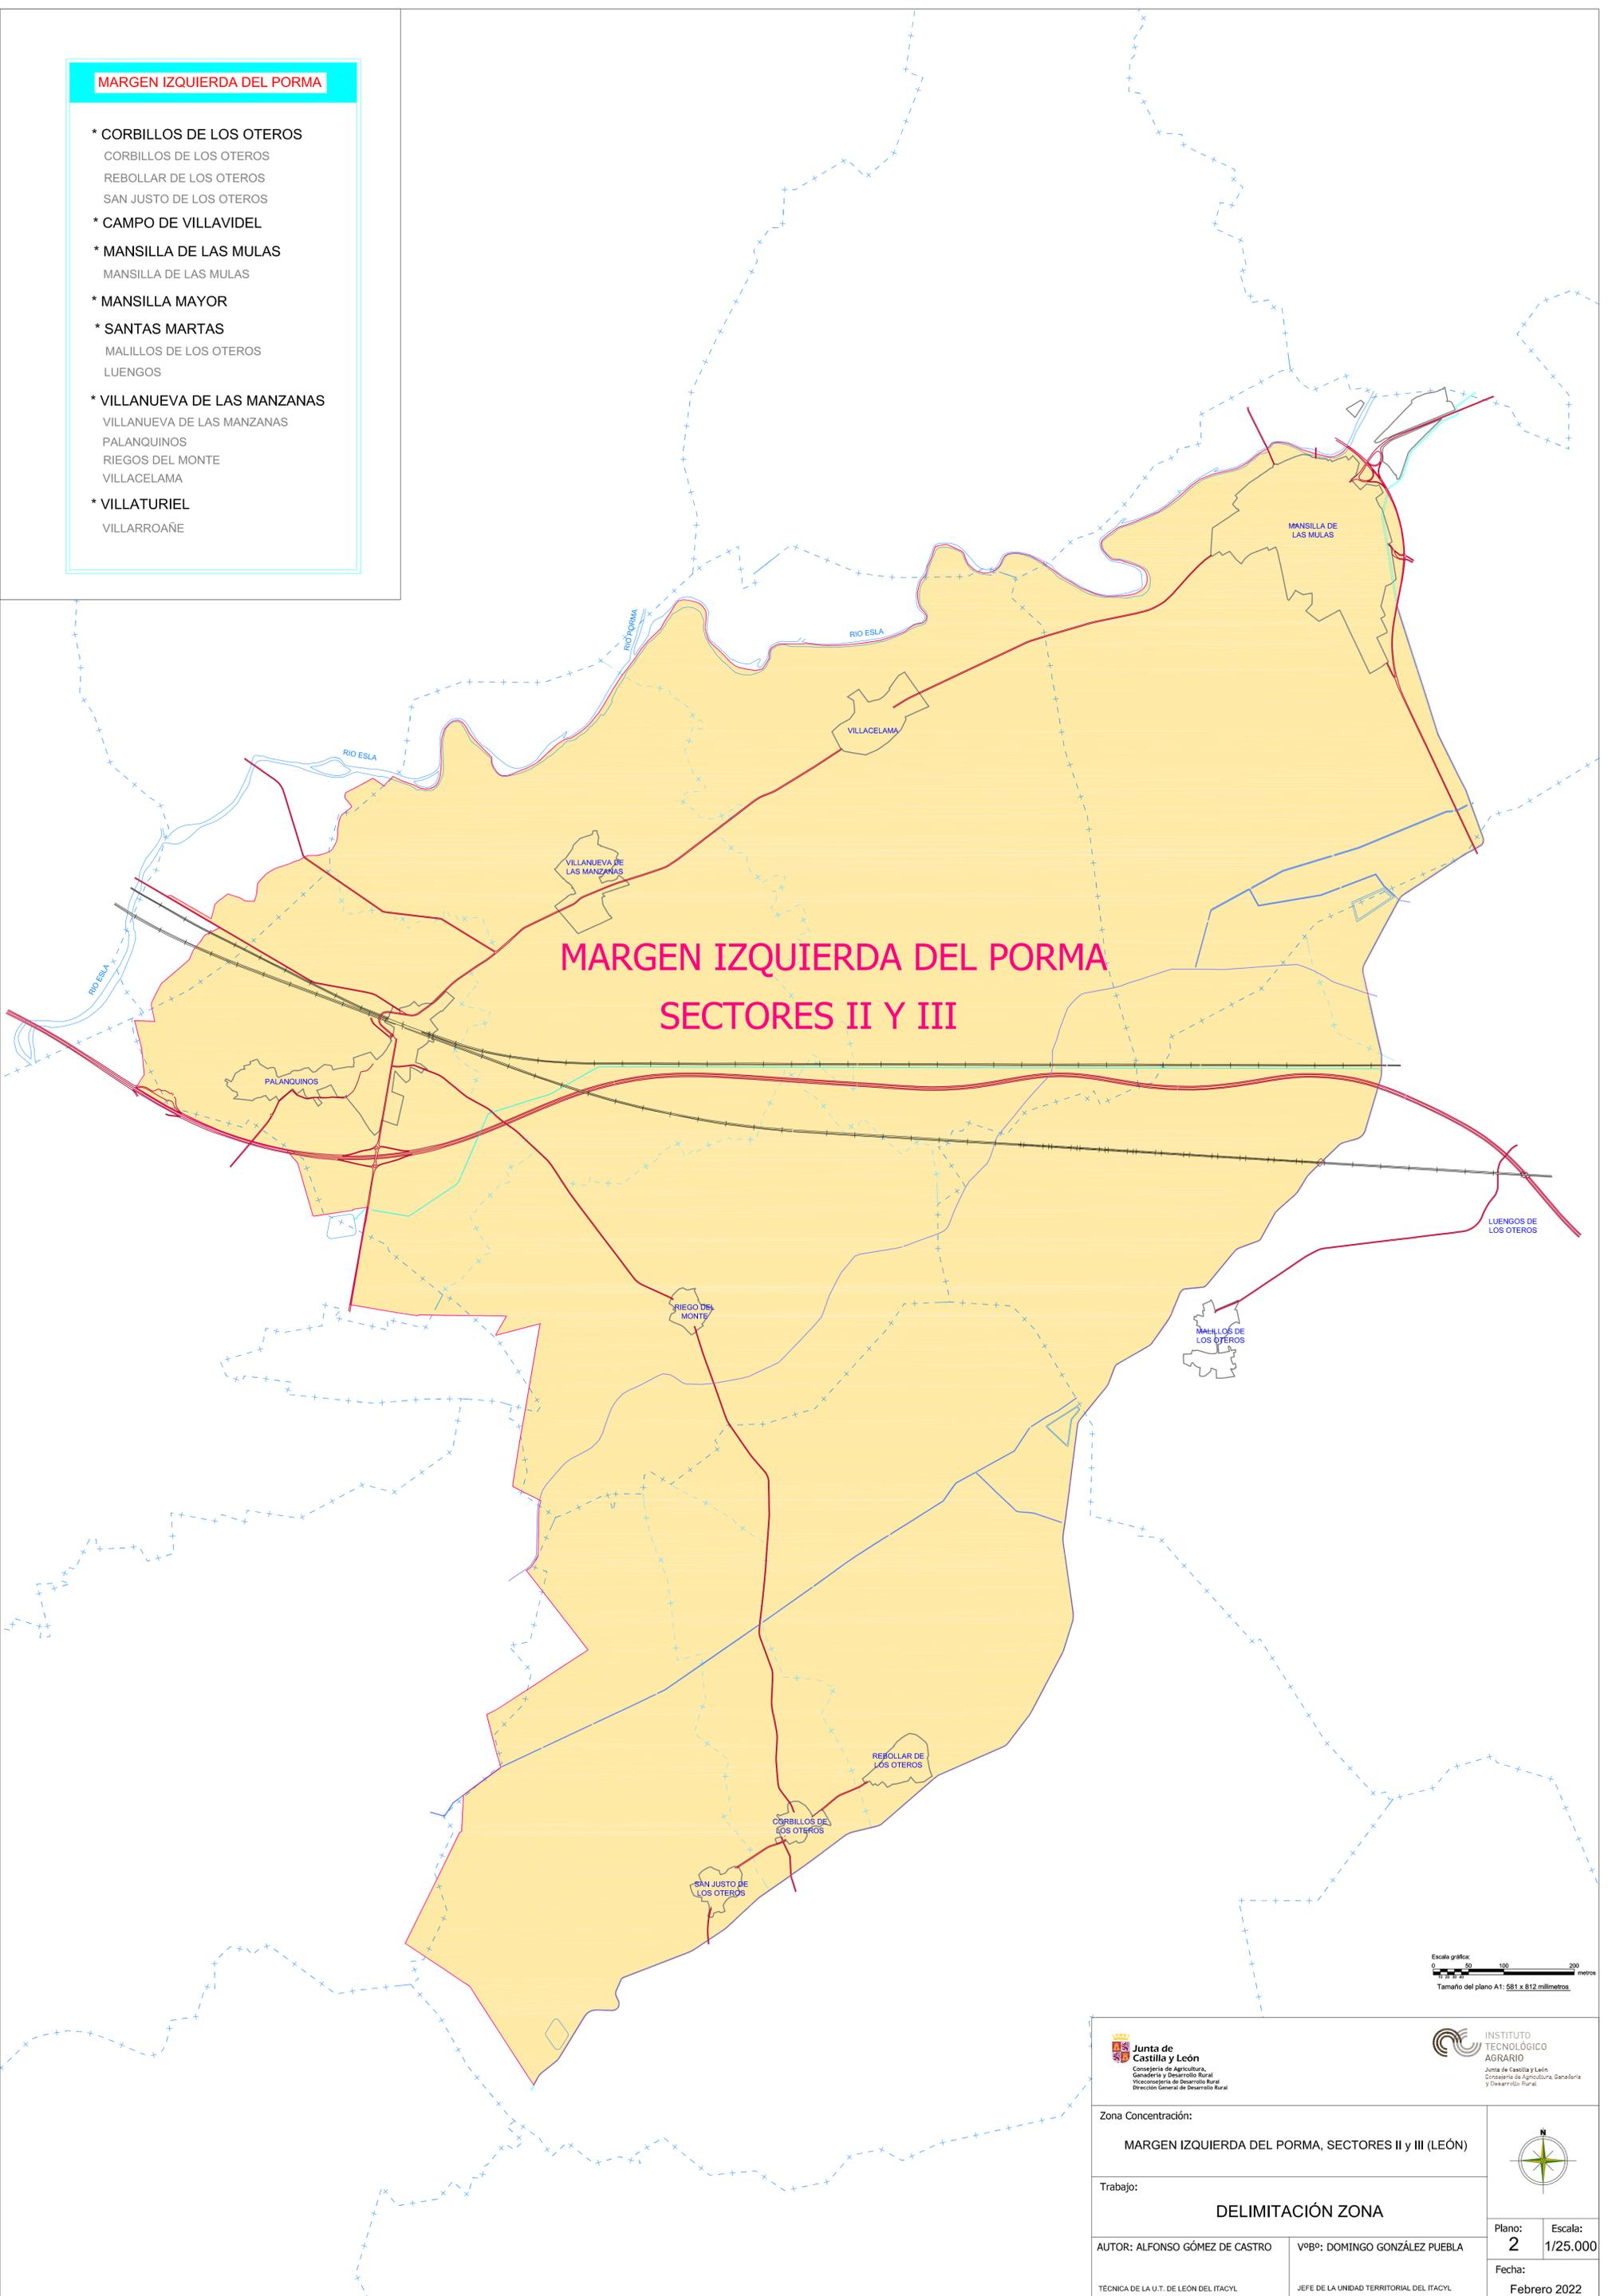

**MARGEN IZQUIERDA DEL PORMA
SECTORES II Y III**

Escala gráfica:
0 50 100 200 metros
Tamaño del plano A1: 581 x 812 milímetros

 Junta de Castilla y León <small>Consejería de Agricultura, Ganadería y Desarrollo Rural Viceconsejería de Desarrollo Rural Dirección General de Desarrollo Rural</small>		 INSTITUTO TECNOLÓGICO AGRARIO <small>Junta de Castilla y León Consejería de Agricultura, Ganadería y Desarrollo Rural</small>	
Zona Concentración: MARGEN IZQUIERDA DEL PORMA, SECTORES II y III (LEÓN)			
Trabajo: DELIMITACIÓN ZONA			
AUTOR: ALFONSO GÓMEZ DE CASTRO	VºBº: DOMINGO GONZÁLEZ PUEBLA	Plano: 2	Escala: 1/25.000
TÉCNICA DE LA U.T. DE LEÓN DEL ITACYL		JEFE DE LA UNIDAD TERRITORIAL DEL ITACYL	
		Fecha: Febrero 2022	