


CAMA DE COLORES DE LAS DIFERENTES CLASES DE SUELOS		
Clase	Valor	Regulador
Primera	100 pto	1R
Segunda	90 pto	2R
Tercera	80 pto	3R
Cuarta	70 pto	4R
Quinta	40 pto	5R
Erial	10 pto	Er
Excluido	0 pto	Ex

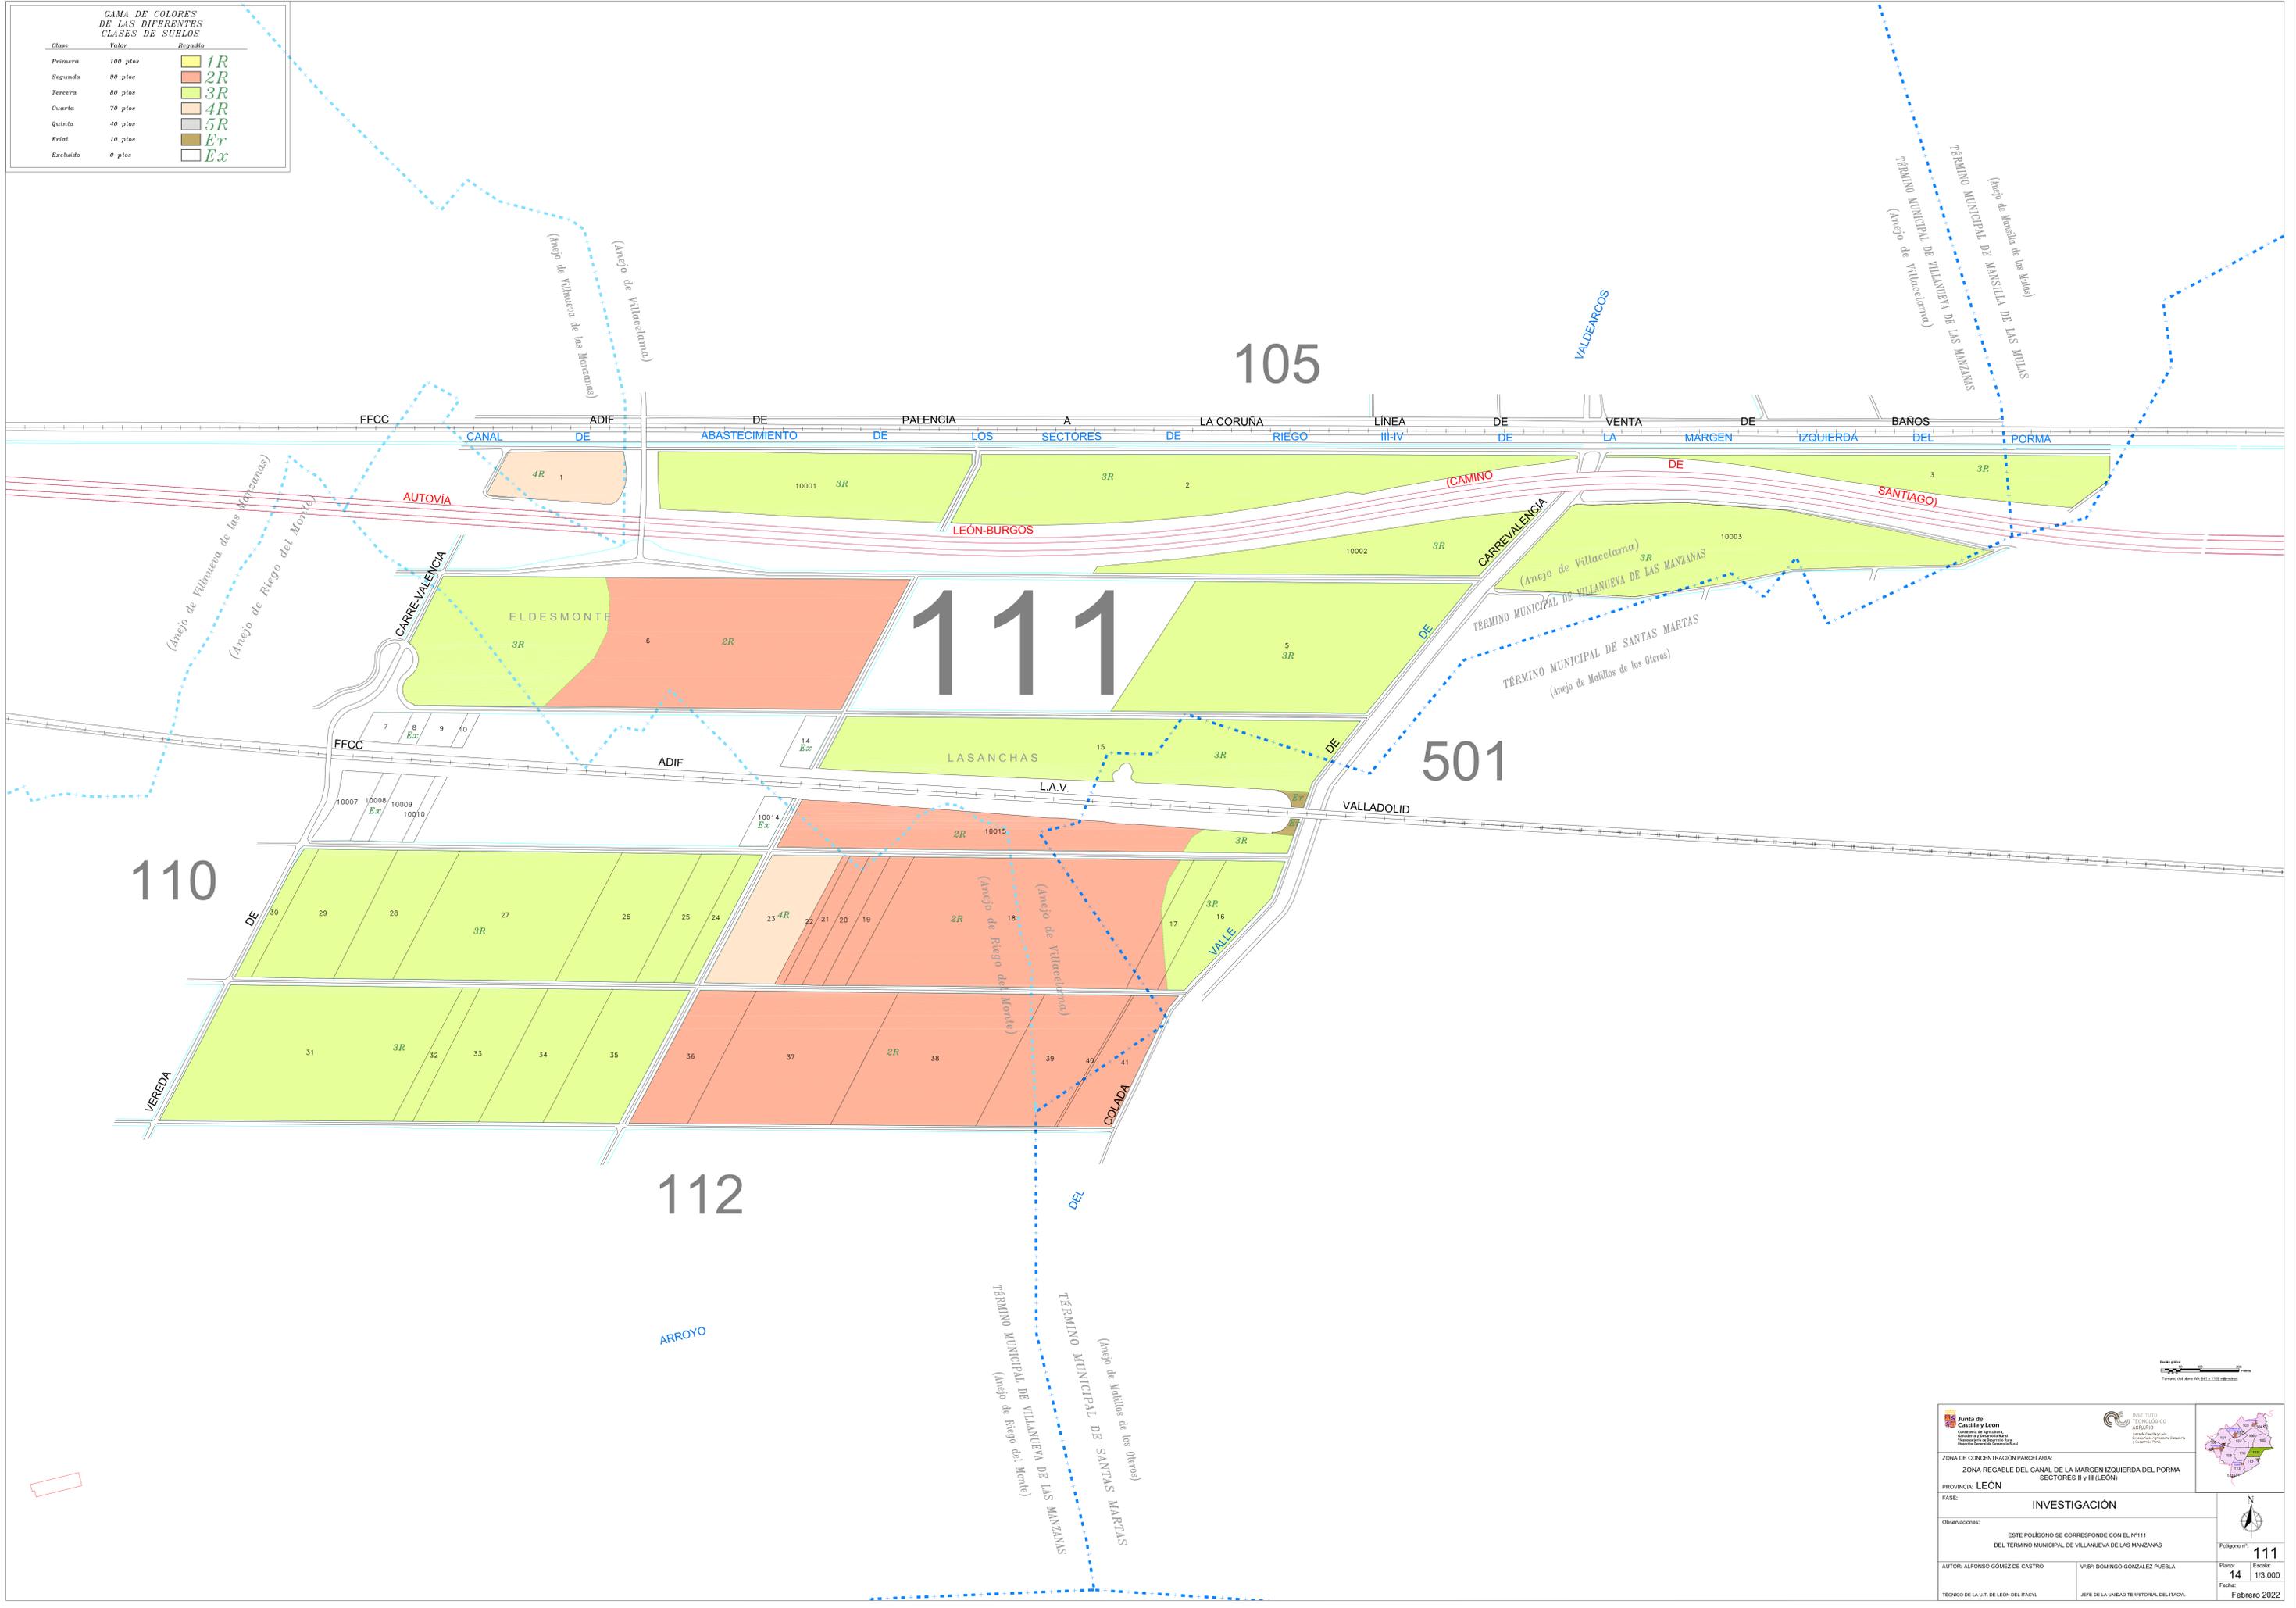

<p>Junta de Castilla y León Consejería de Agricultura, Ganadería y Desarrollo Rural Dirección General de Recursos Agrarios Dirección General de Desarrollo Rural</p>	<p>INSTITUTO TECNOLÓGICO AGRARIO Consejo de Ciencia y Tecnología Unidad de Investigación y Desarrollo Tecnológico</p>	
<p>ZONA DE CONCENTRACION PARCELARIA: ZONA REGABLE DEL CANAL DE LA MARGEN IZQUIERDA DEL PORMA SECTORES II y III (LEÓN)</p> <p>PROVINCIA LEÓN</p> <p>FASE: <b>INVESTIGACIÓN</b></p> <p>Observaciones: ESTE POLIGONO SE CORRESPONDE CON EL Nº111 DEL TÉRMINO MUNICIPAL DE VILLANUEVA DE LAS MANZANAS</p> <p>AUTOR: ALFONSO GÓMEZ DE CASTRO      Vº RP: DOMINGO GONZÁLEZ PUEBLA</p> <p>TECNICO DE LA U.T. DE LEÓN DEL ITACYL      JEFE DE LA UNIDAD TERRITORIAL DEL ITACYL</p>		
		<p>Polígono nº <b>111</b></p> <p>Hoja <b>14</b> Escala <b>1/3.000</b></p> <p>Fecha: <b>Febrero 2022</b></p>