



GAMA DE COLORES DE LAS DIFERENTES CLASES DE SUELOS

Clase	Valor	Regadío
Primera	100 ptos	1R
Segunda	90 ptos	2R
Tercera	80 ptos	3R
Cuarta	70 ptos	4R
Quinta	40 ptos	5R
Erial	10 ptos	Er
Excluido	0 ptos	Ex

ZONA REGABLE DE LA MARGEN IZQUIERDA DEL PORMA SECTORES III Y IV

TÉRMINO MUNICIPAL DE CABERROS DEL RIO
 (Anejo de Labores de los Oteros)
 TÉRMINO MUNICIPAL DE CORBILLOS DE LOS OTEROS
 (Anejo de San Justo de los Oteros)

(Anejo de Riego del Monte)
 TÉRMINO MUNICIPAL DE VILLANUEVA DE LAS MANZANAS
 (Anejo de San Justo de los Oteros)
 (Anejo de Corbillos de los Oteros)

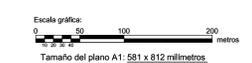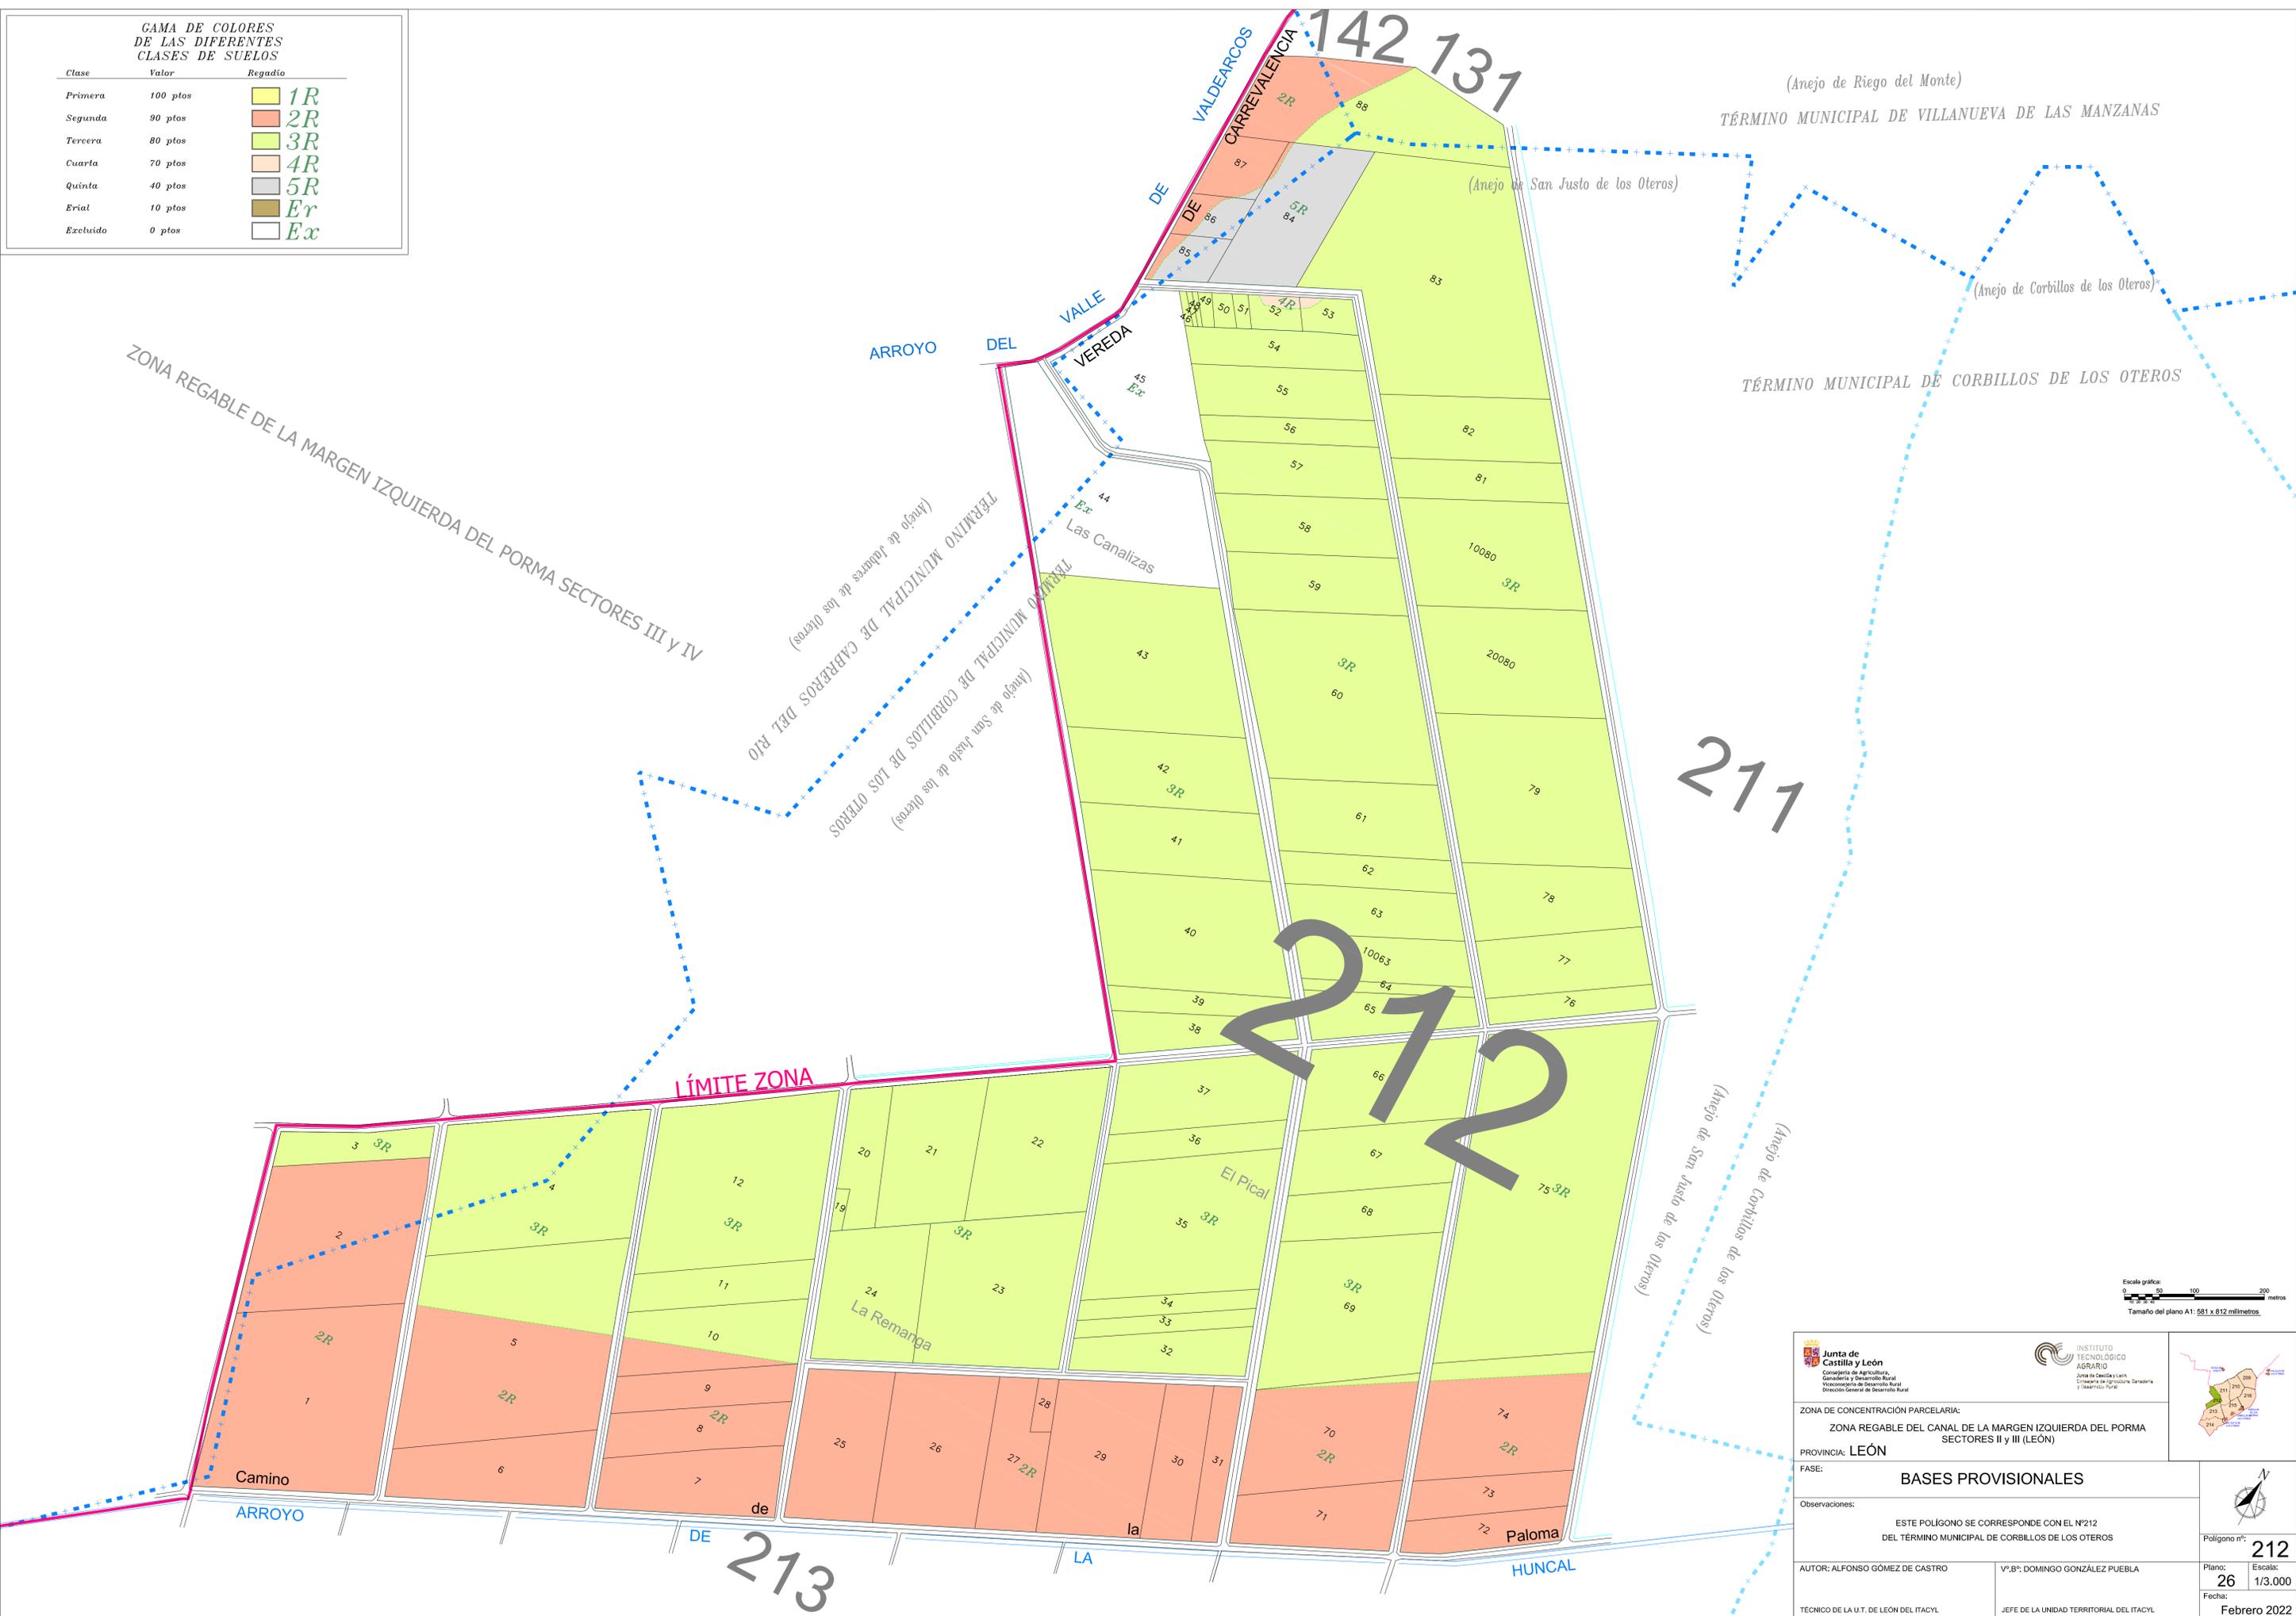

<p>Junta de Castilla y León Consejería de Agricultura, Ganadería y Desarrollo Rural Dirección General de Desarrollo Rural</p>	<p>INSTITUTO TECNOLÓGICO AGRARIO Zona de Castilla y León Dirección de Agricultura, Ganadería y Desarrollo Rural</p>	
PROVINCIA: LEÓN		
FASE: BASES PROVISIONALES		
Observaciones: ESTE POLIGONO SE CORRESPONDE CON EL Nº212 DEL TÉRMINO MUNICIPAL DE CORBILLOS DE LOS OTEROS		
AUTOR: ALFONSO GÓMEZ DE CASTRO	V.ºB.º: DOMINGO GONZÁLEZ PUEBLA	Polígono nº: 212
TÉCNICO DE LA U.T. DE LEÓN DEL ITACYL	JEFE DE LA UNIDAD TERRITORIAL DEL ITACYL	Planos: 26 Escala: 1/3.000 Fecha: Febrero 2022