


GAMA DE COLORES
DE LAS DIFERENTES
CLASES DE SUELOS

Clase	Valor	Regadio
Primera	100 pto	1R
Segunda	90 pto	2R
Tercera	80 pto	3R
Cuarta	70 pto	4R
Quinta	40 pto	5R
Erial	10 pto	Er
Excluido	0 pto	Ex

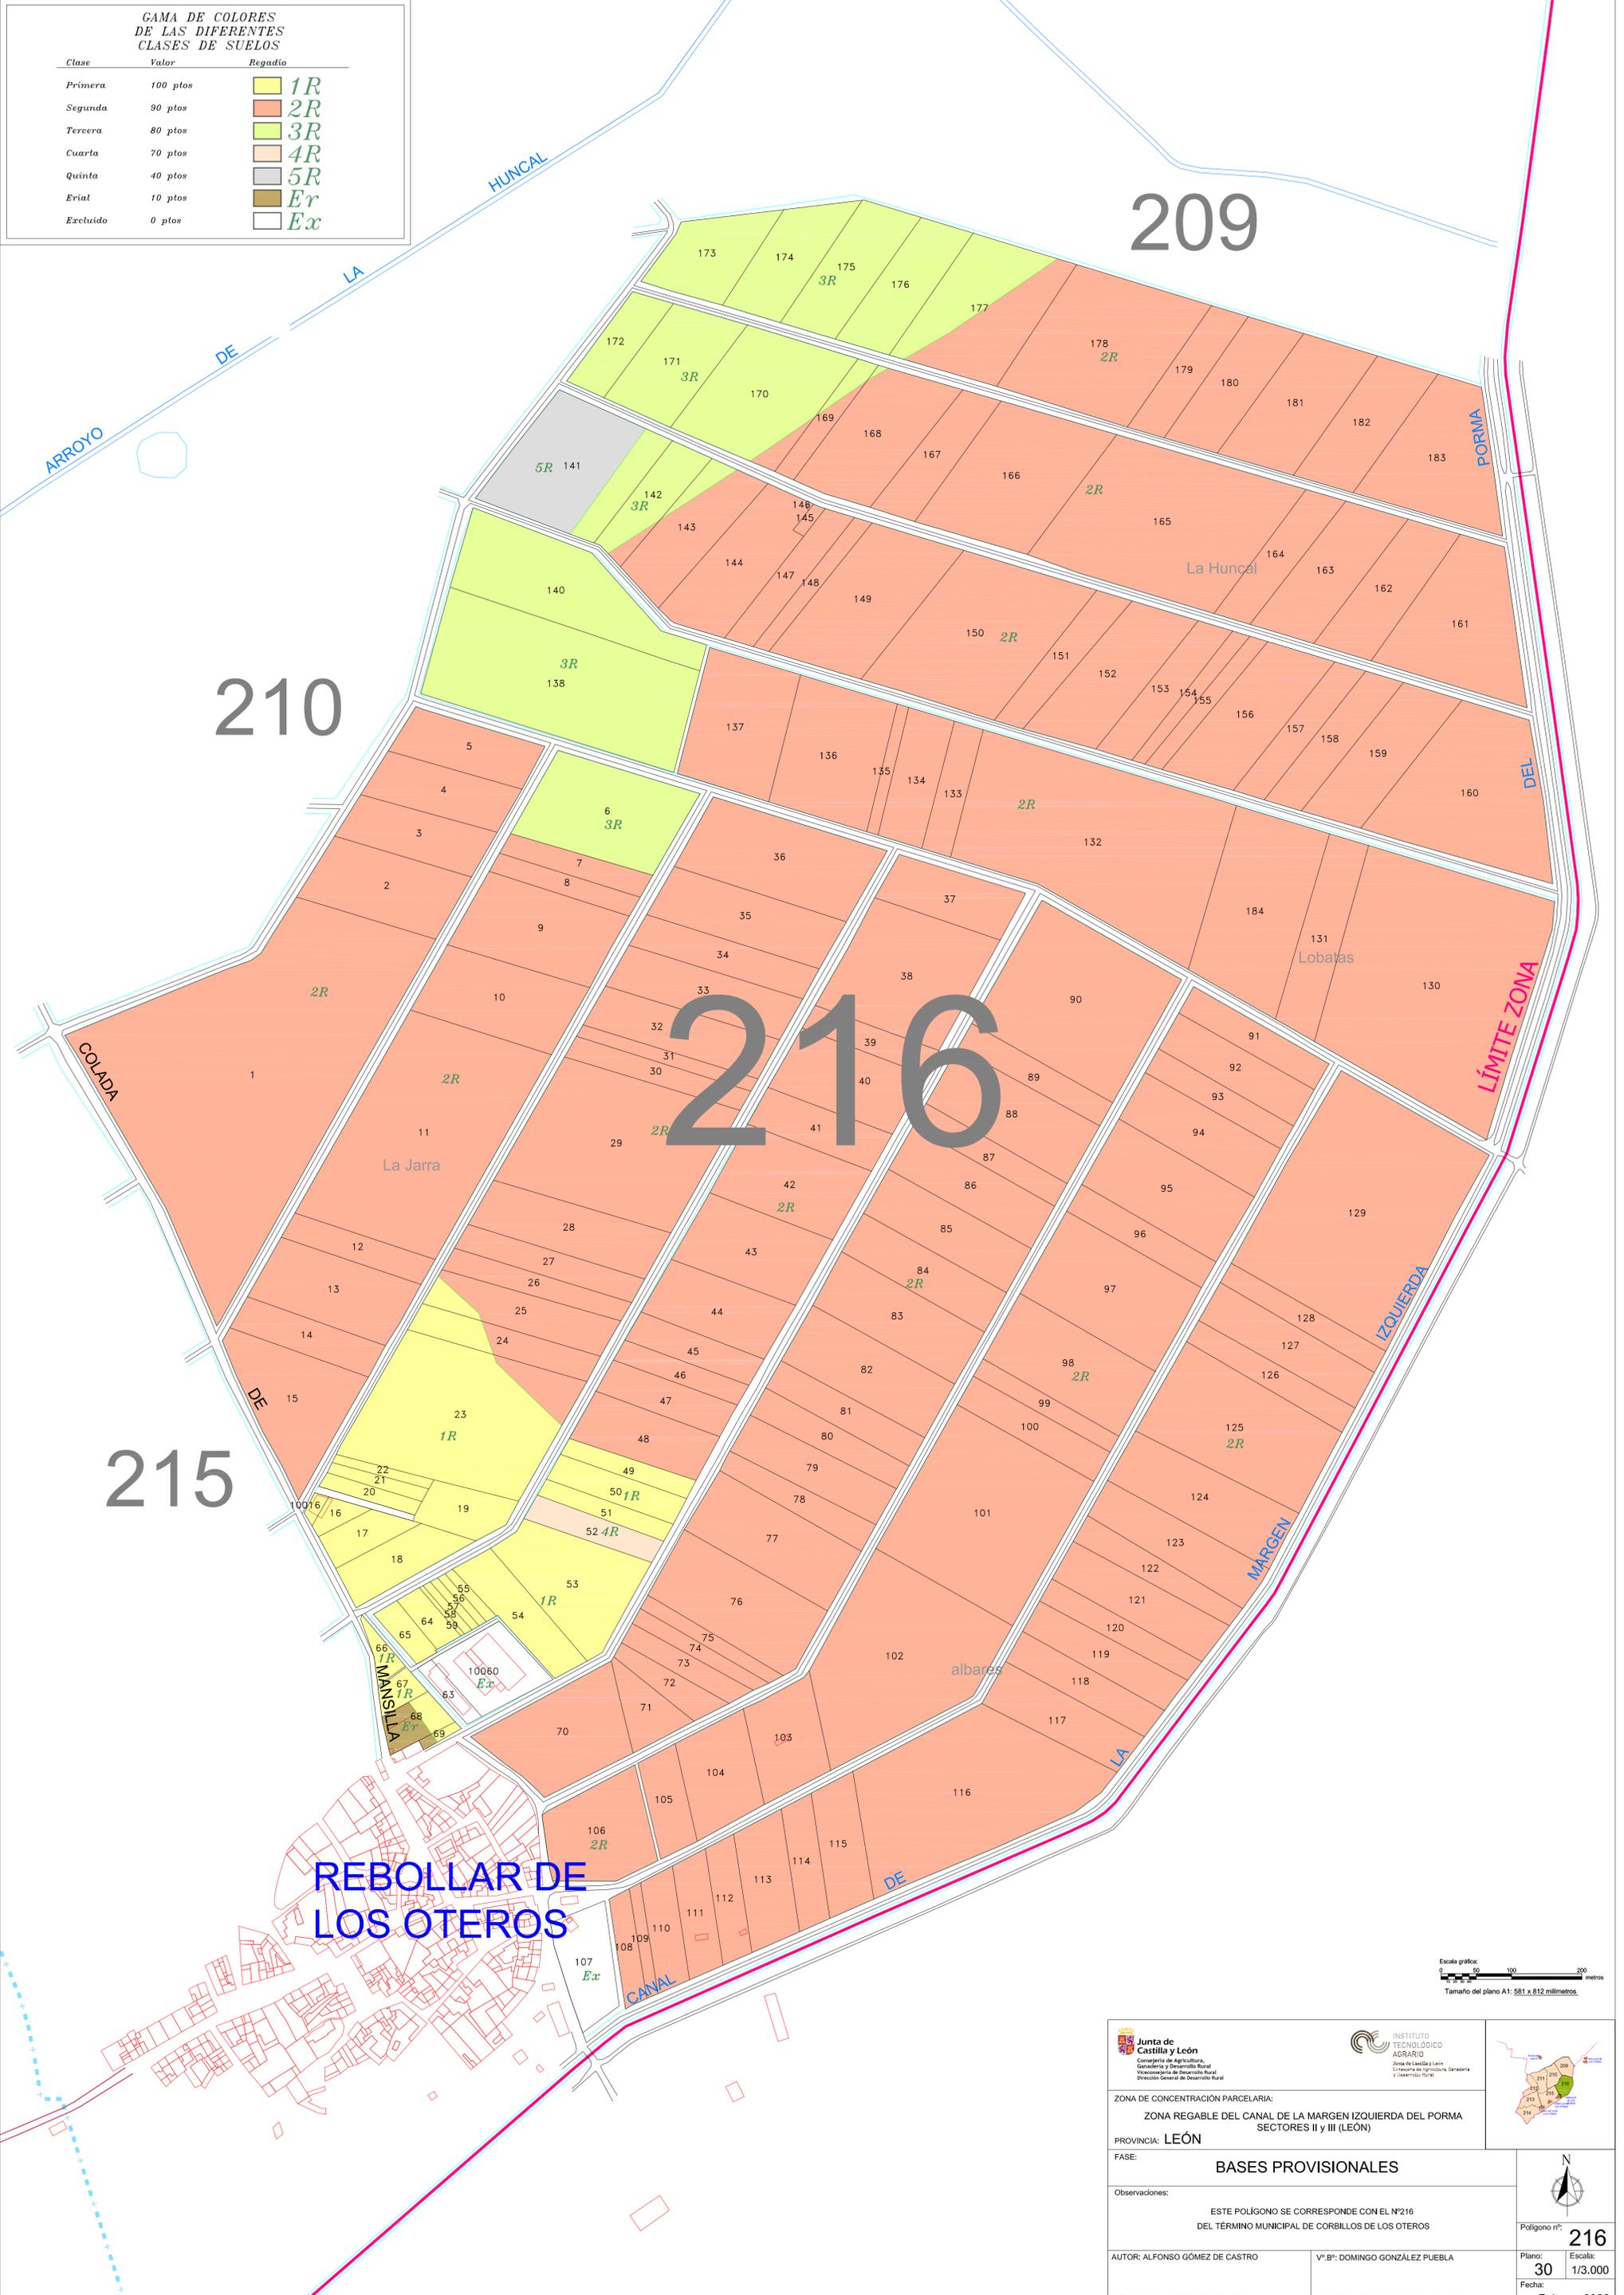

Escala gráfica:
0 50 100 200 metros
Tamaño del plano A1: 581 x 812 milímetros

<p>Junta de Castilla y León Consejería de Agricultura, Ganadería y Desarrollo Rural Visocongresos de Desarrollo Rural Dirección General de Desarrollo Rural</p>	<p>INSTITUTO TECNOLÓGICO AGRARIO Zona de Tecnología y Asesoría Consejería de Agricultura, Ganadería y Desarrollo Rural</p>	
ZONA DE CONCENTRACIÓN PARCELARIA: ZONA REGABLE DEL CANAL DE LA MARGEN IZQUIERDA DEL PORMA SECTORES II y III (LEÓN)		
PROVINCIA: LEÓN		
FASE: BASES PROVISIONALES		
Observaciones: ESTE POLÍGONO SE CORRESPONDE CON EL N°216 DEL TÉRMINO MUNICIPAL DE CORBILLOS DE LOS OTEROS		
AUTOR: ALFONSO GÓMEZ DE CASTRO	Vº.Bº: DOMINGO GONZÁLEZ PUEBLA	Polígono nº: 216
TÉCNICO DE LA U.T. DE LEÓN DEL ITACYL	JEFE DE LA UNIDAD TERRITORIAL DEL ITACYL	Escala: 1/3.000
Fecha: Febrero 2022		