


Resto del Polígono 063

**RELACIÓN DE CLASES DE SUELO**

	<i>I</i>	Primera de regadío		<i>VII</i>	Viña
	<i>II</i>	Segunda de regadío		<i>VIII</i>	Primera de arbolado
	<i>III</i>	Tercera de regadío		<i>IX</i>	Segunda de arbolado
	<i>IV</i>	Cuarta de regadío		<i>X</i>	Tercera de arbolado
	<i>V</i>	Quinta de regadío		<i>Ex</i>	Excluida
	<i>VI</i>	Sexta de regadío			

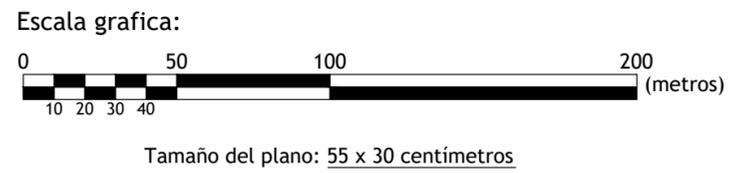

*DILIGENCIA:* para hacer constar que el presente plano corresponde a las **BASES DEFINITIVAS** de Concentración Parcelaria de la zona de **CANAL DE INES -DEMARCACIÓN 1- (SORJA)**. Aprobadas por la Dirección General de Desarrollo Rural por resolución de de 2020.

VºBº LA PRESIDENCIA DE LA COMISIÓN LOCAL LA SECRETARÍA/O DE LA COMISIÓN LOCAL

Fdo.: Fdo.:

 <b>Junta de Castilla y León</b> Consejería de Agricultura, Ganadería y Desarrollo Rural Viceconsejería de Desarrollo Rural Dirección General de Desarrollo Rural	 <b>INSTITUTO TECNOLÓGICO AGRARIO</b> Junta de Castilla y León Consejería de Agricultura, Ganadería y Desarrollo Rural	
<b>ZONA DE CONCENTRACIÓN PARCELARIA:</b> <b>CANAL DE INES. DEMARCACIÓN 1</b> <b>SAN ESTEBAN DE GORMAZ - ATAUTA</b>		
PROVINCIA: <b>SORIA</b>		
FASE: <b>BASES DEFINITIVAS</b>		
Observaciones: <b>POLÍGONO 063</b>		Plano nº: <b>3</b>
Vº.Bº: JOSÉ ÁNGEL HERNÁNDEZ LACAL	Autor: FRANCISCO ADRIÁN MORENO	Escala: 1/2000
JEFE DE LA UNIDAD TERRITORIAL DEL ITACYL	GRADO EN INGENIERÍA AGRÍCOLA Y MEDIO RURAL	Fecha: MARZO 2022