


RELACION DE CLASES DE SUELO

Yellow	I	Primera de regadío
Orange	II	Segunda de regadío
Light Green	III	Tercera de regadío
Dark Green	IV	Cuarta de regadío
Grey	V	Quinta de regadío
Light Blue	VI	Sexta de regadío
Pink	VII	Vinya
Dark Blue	VIII	Primera de arbolado
Brown	IX	Segunda de arbolado
Purple	X	Tercera de arbolado
White	Ex	Excluida

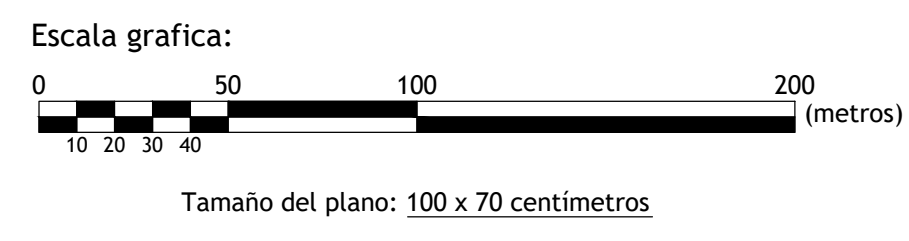

DILIGENCIA para hacer constar que el presente plano corresponde a las BASES DEFINITIVAS de Concentración Parcelaria de la zona de CANAL DE INES -DEMARCACION I- (SORIA). Aprobadas por la Dirección General de Desarrollo Rural por resolución de 2020.

VºBº LA PRESIDENCIA DE LA COMISION LOCAL LA SECRETARIA/O DE LA COMISION LOCAL

Fdo: _____ Fdo: _____

Junta de Castilla y León
 Consejería de Agricultura, Ganadería y Desarrollo Rural
 Viceconsejería de Desarrollo Rural
 Dirección General de Desarrollo Rural

INSTITUTO TECNOLÓGICO AGRARIO
 Avda de Castilla y León
 Consejería de Agricultura, Ganadería y Desarrollo Rural

ZONA DE CONCENTRACION PARCELARIA:
CANAL DE INES. DEMARCACION 1
SAN ESTEBAN DE GORMAZ - ATAUTA

PROVINCIA: **SORIA**

FASE: **BASES DEFINITIVAS**

Observaciones: _____ Plano nº: **9**

POLIGONO 102

Vº. Bº: JOSÉ ÁNGEL HERNÁNDEZ LACAL Autor: FRANCISCO ADRIÁN MORENO Escala: 1/2000

JEFE DE LA UNIDAD TERRITORIAL DEL ITACYL GRADO EN INGENIERIA AGRICOLA Y MEDIO RURAL Fecha: MARZO 2022