

LEYENDA

Regadío

1R

2R

3R

4R

Secano

1S

2S

3S

4S

Ex

Trincheras

Señales de Riego

Alcantarillas


Desagüe

388

1

Número de Propietario

Número de Masa

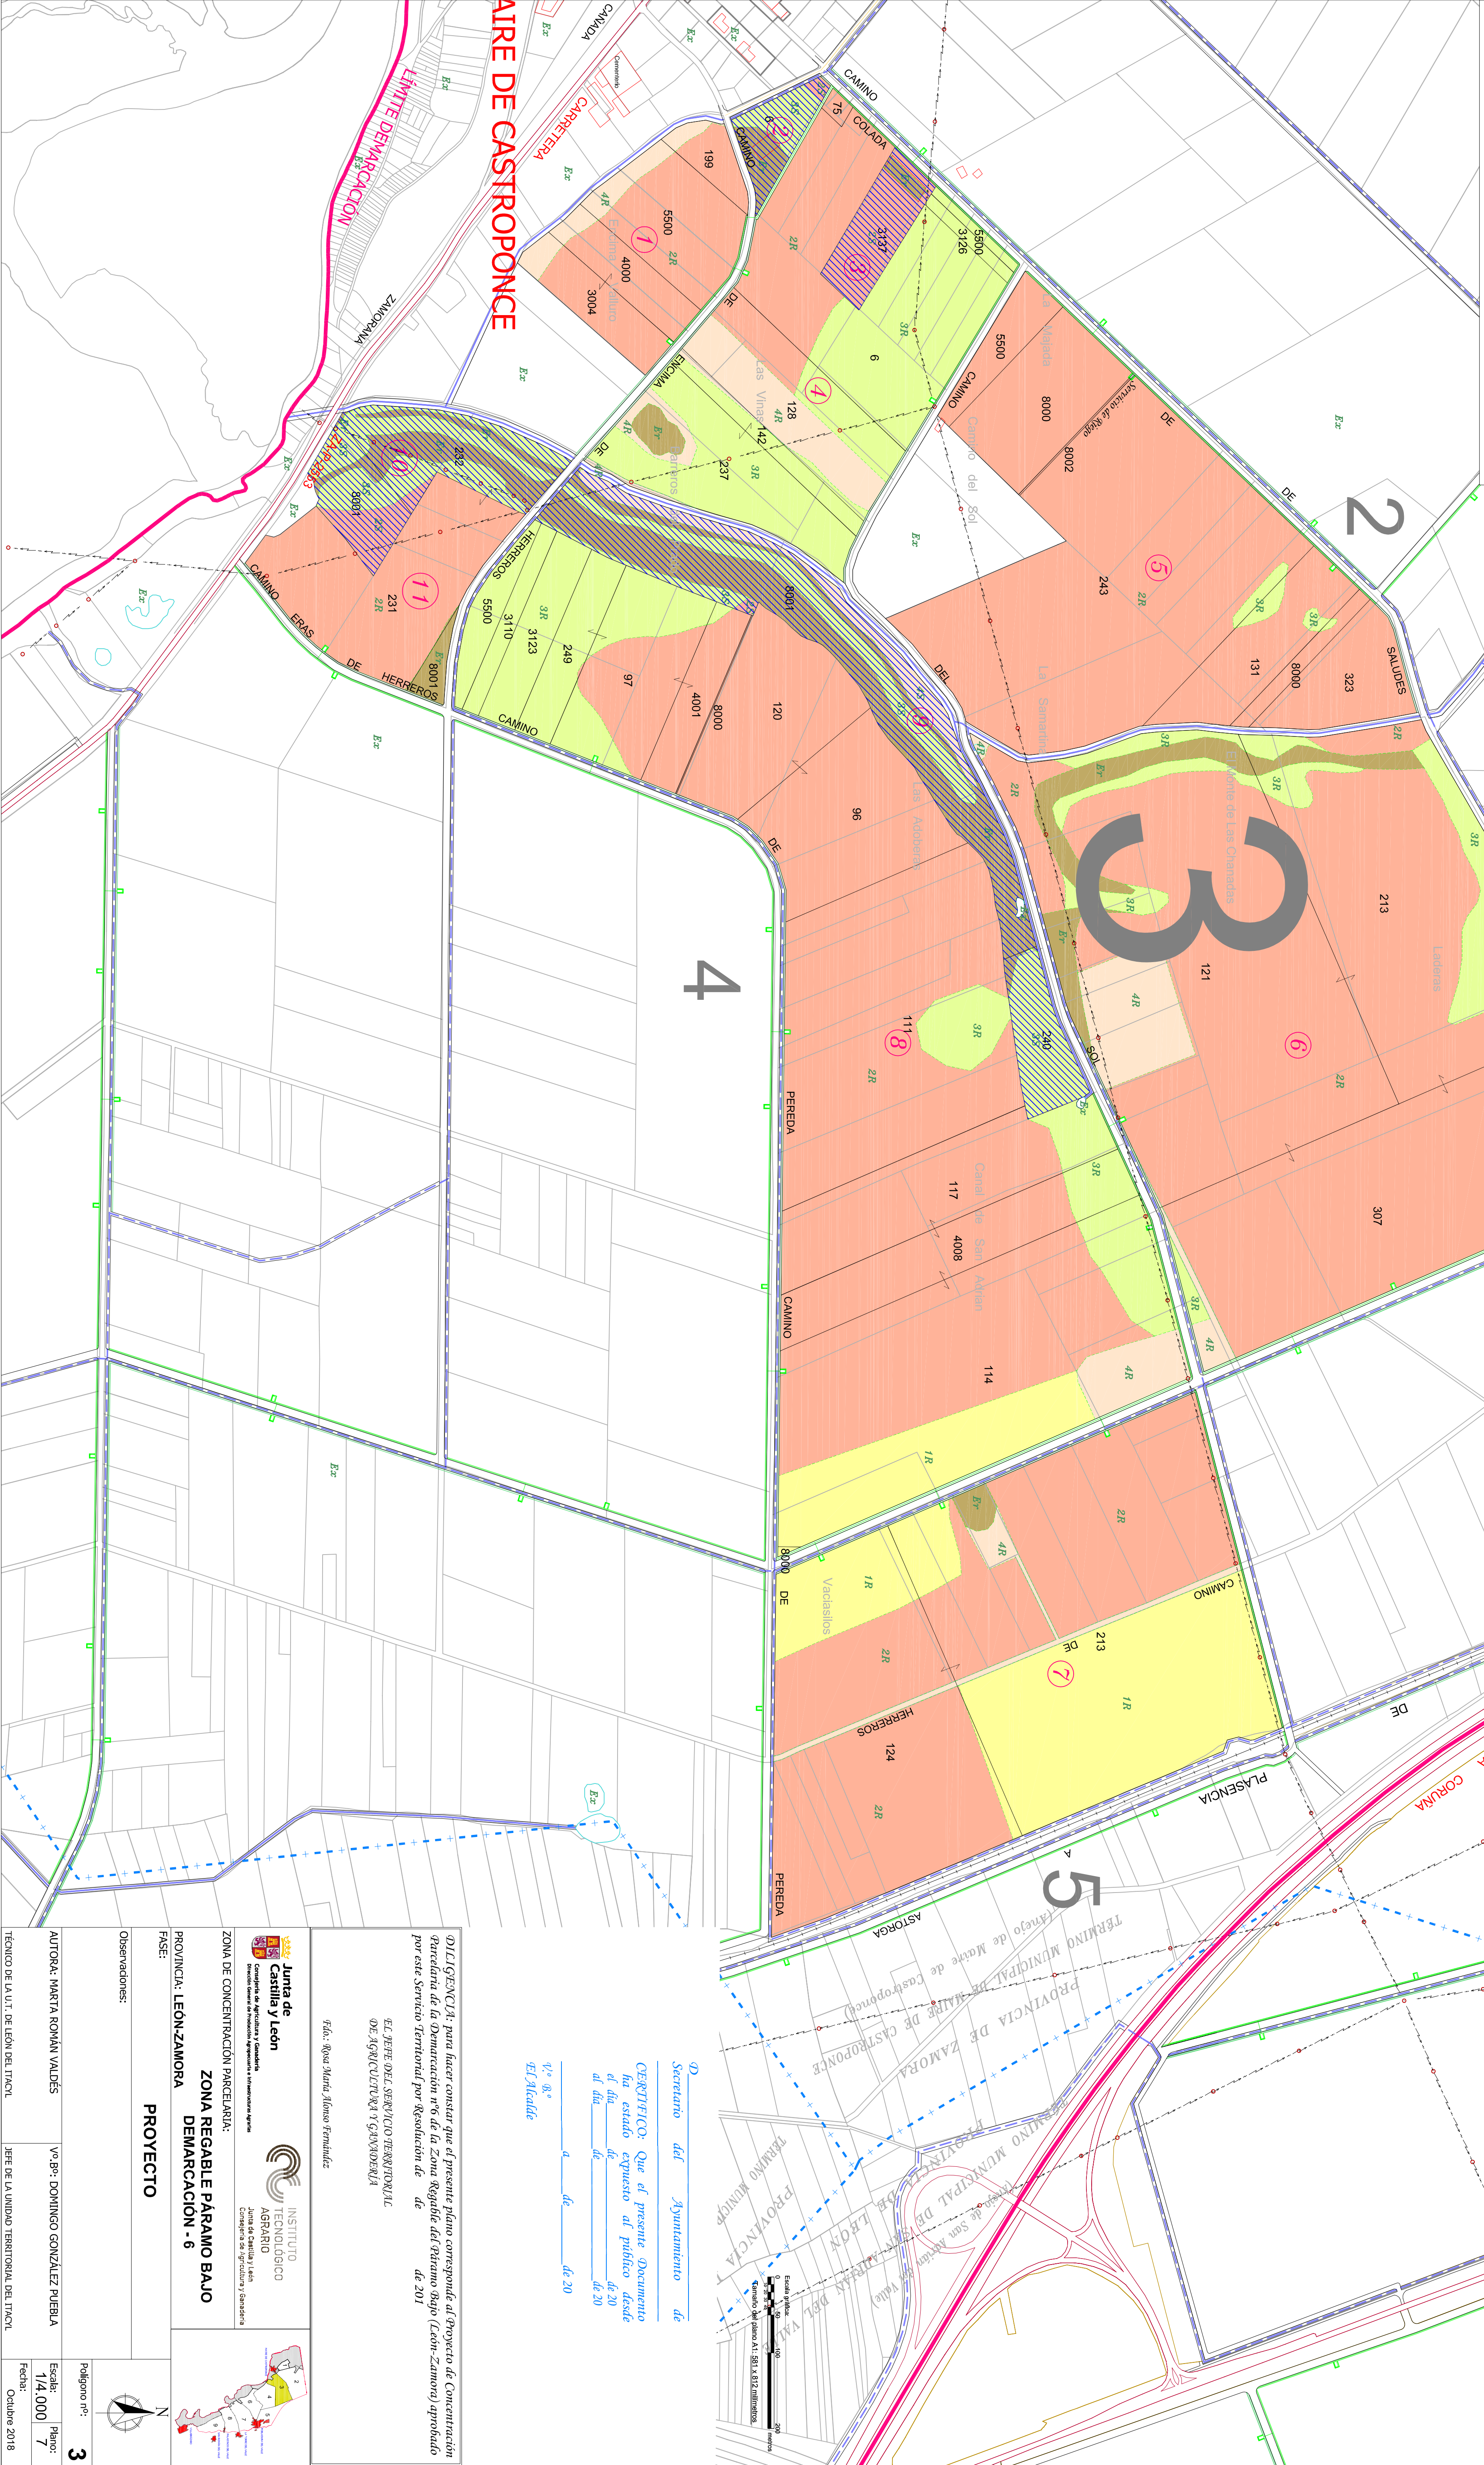

Junta de Castilla y León

Consejería de Agricultura y Ganadería

Departamento de Desarrollo Agrario y Ganadería

INSTITUTO TECNOLÓGICO AGRARIO

Junta de Castilla y León

Centro de Estudios y Desarrollo

PROYECTO

DEMARCACION - 6

Observaciones:

Polígono nº: 3

EL Jefe del SERVICIO TERRITORIAL DE AGRICULTURA Y GANADERIA

EL Jefe del SERVICIO TERRITORIAL DE AGRICULTURA Y GANADERIA

SECRETARÍA DE LA DEMARCACIÓN Nº 6 de la Zona Regable del Sistema Bajo (León-Zamora) aprobado por este Servicio Territorial por Resolución de de de 201

SECRETARÍA DE LA DEMARCACIÓN Nº 6 de la Zona Regable del Sistema Bajo (León-Zamora) aprobado por este Servicio Territorial por Resolución de de de 201

AUTORA: MARTA ROMÁN VALDÉS

VO. BO: DOMINGO GONZÁLEZ PUEBLA

FECHA: 7

FECHA: 7

1/4.000

1/4.000

7

7

1/4.000

1/4.000

7

7